

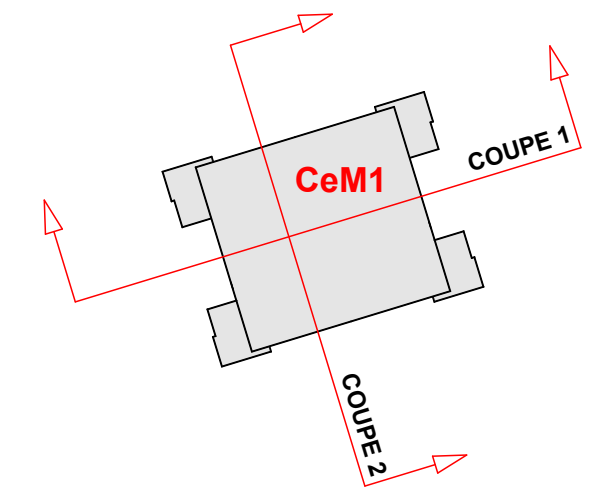


COUPE 2 CeM1

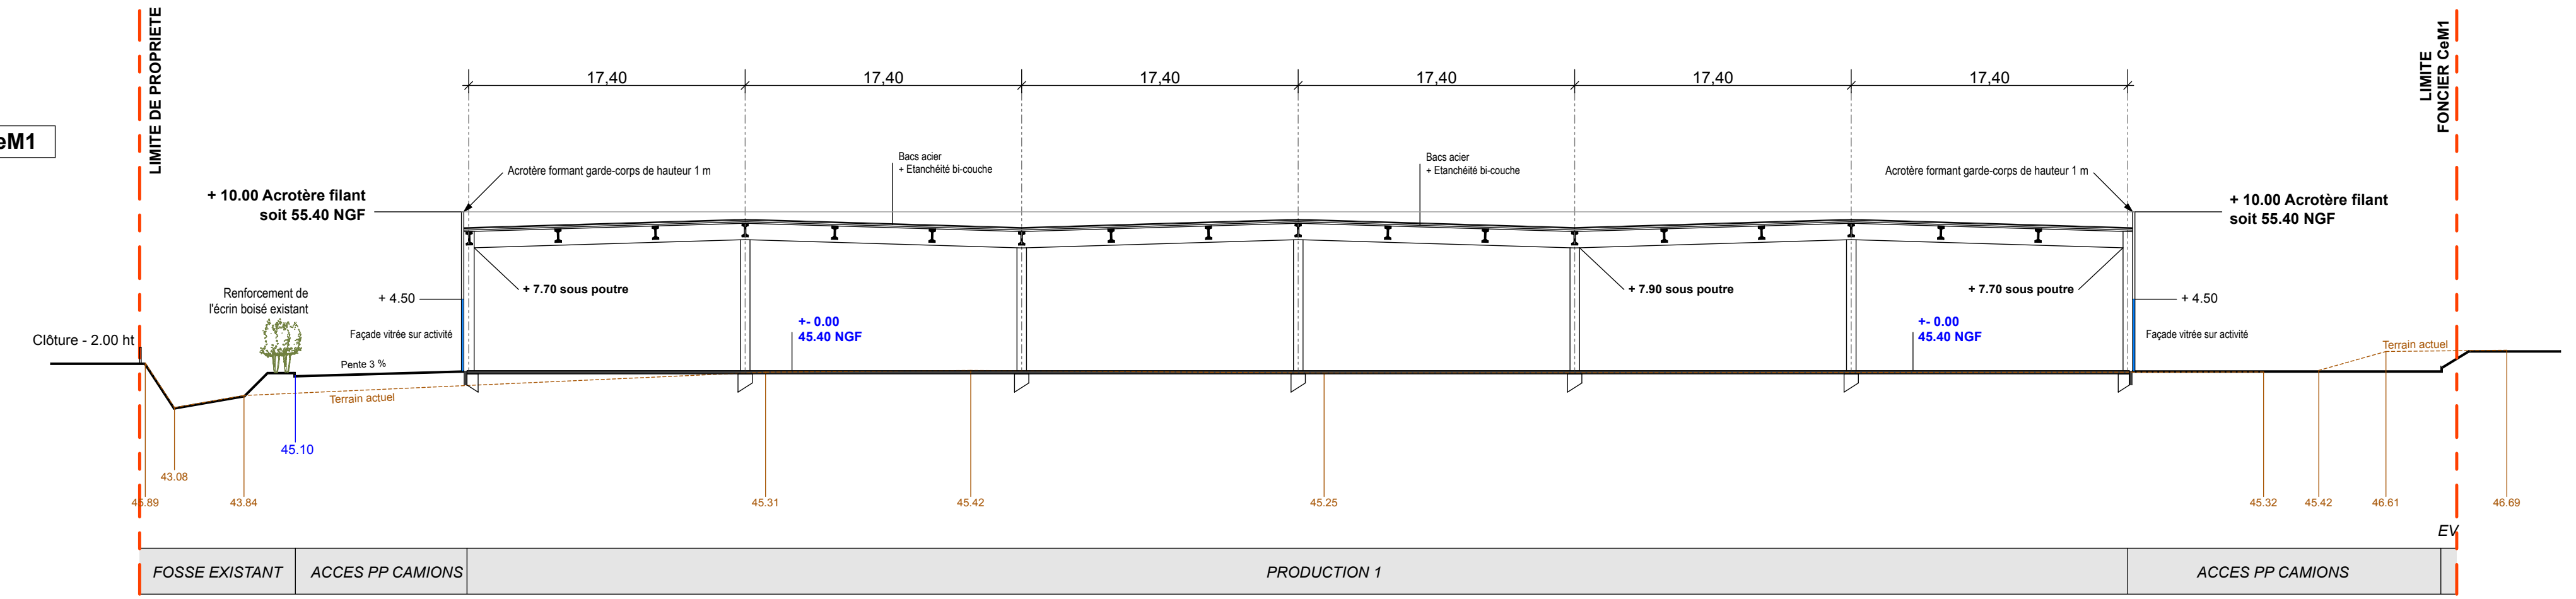

COUPE 1 CeM1

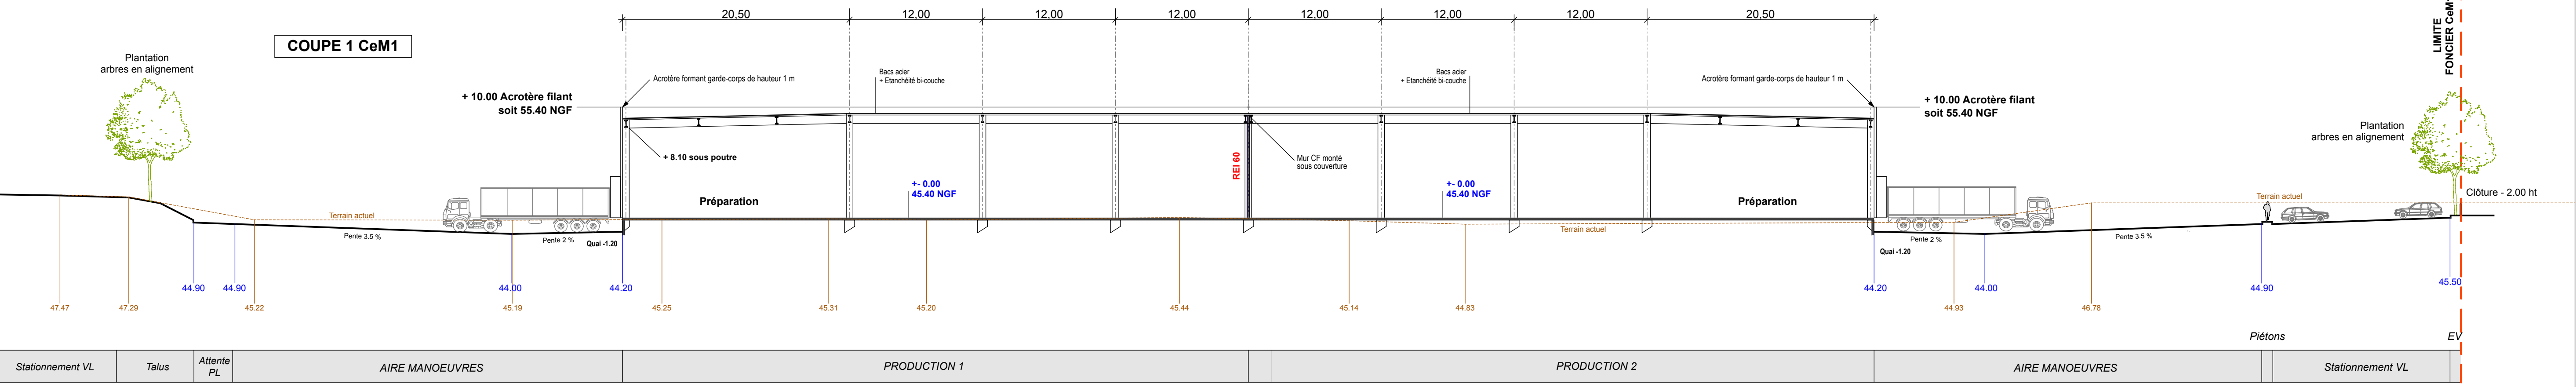

Stationnement VL	Talus	Attente PL	AIRE MANOEUVRES	PRODUCTION 1	PRODUCTION 2	AIRE MANOEUVRES	Stationnement VL
------------------	-------	------------	-----------------	--------------	--------------	-----------------	------------------

Parc Economique SIGMA Cergy-Pontoise

ZAC des Bellevues
95572 ERAGNY-SUR-OISE
95310 SAINT-OUEN-L'AUMONE

PC

PERMIS DE CONSTRUIRE

CONSTRUCTION D'UN BATIMENT LOGISTIQUE ET DE 2 BATIMENTS D'ACTIVITES

SIGMA Cergy-Pontoise

SIGMA-CERGY-PONTOISE
30 bis, rue St-Hélène
69002 LYON
Tel. 04 72 15 15 00
RCS Lyon 844 838 748

GOULARD BRABANT LOÏEZ
Architectes
10, rue Marcel Dassault
BP 5013 - 95705 Marce-en-Baroeul
Tel. 00.33(0)3.20.72.54.24
www.gbl-architectes.com

PERGAME
PAYSAGISTE
PAYSAGE CONCERTATION
118 rue Ghésbrière 95100 LOUANS

NR Conseil
AMO
PROGRAMMER, CONCEVOIR, REALISER
7 rue Parmentier - Parc Volta 94140 ALFORTVILLE

DATE	INDICE	COMMENTAIRES

PC 3.2	COUPES DE PROFIL DU TERRAIN ET DU PROJET Bâtiment CeM1	ECH	1/300 ^{ème}	INDICE
		DATE	11.07 2022	-

Parc Economique SIGMA Cergy-Pontoise