

Parc Economique SIGMA Cergy-Pontoise
ZAC des Bellevues
 95572 ERAGNY-SUR-OISE
 95310 SAINT-OUEN-L'AUMONE

PERMIS DE CONSTRUIRE

CONSTRUCTION D'UN BATIMENT LOGISTIQUE ET DE 2 BATIMENTS D'ACTIVITES

SIGMA Cergy-Pontoise
 30 bis rue Sainte-Hélène
 69002 Lyon
 Tel: 04 72 15 15 00
 RCS Lyon 844 839 748

GBL Architectes
 10, rue Marcel Dassault
 95 5015 - 95705 Marce-en-Barroul
 Tel: 00330320725424
 www.gbl-architectes.com




PERGAME
 PAYSAGISTE
 118 rue Guesquiere 95160 LOMME

NR Conseil
 7 rue Parmentier - Parc Volta 94140 ALFORTVILLE

DATE	INDICE	COMMENTAIRES

PC 3.3	COUPES DE PROFIL DU TERRAIN ET DU PROJET Bâtiment CeM2	ECH	1/300 ^{ème}	INDICE
		DATE	11.07 2022	-

Parc Economique SIGMA Cergy-Pontoise

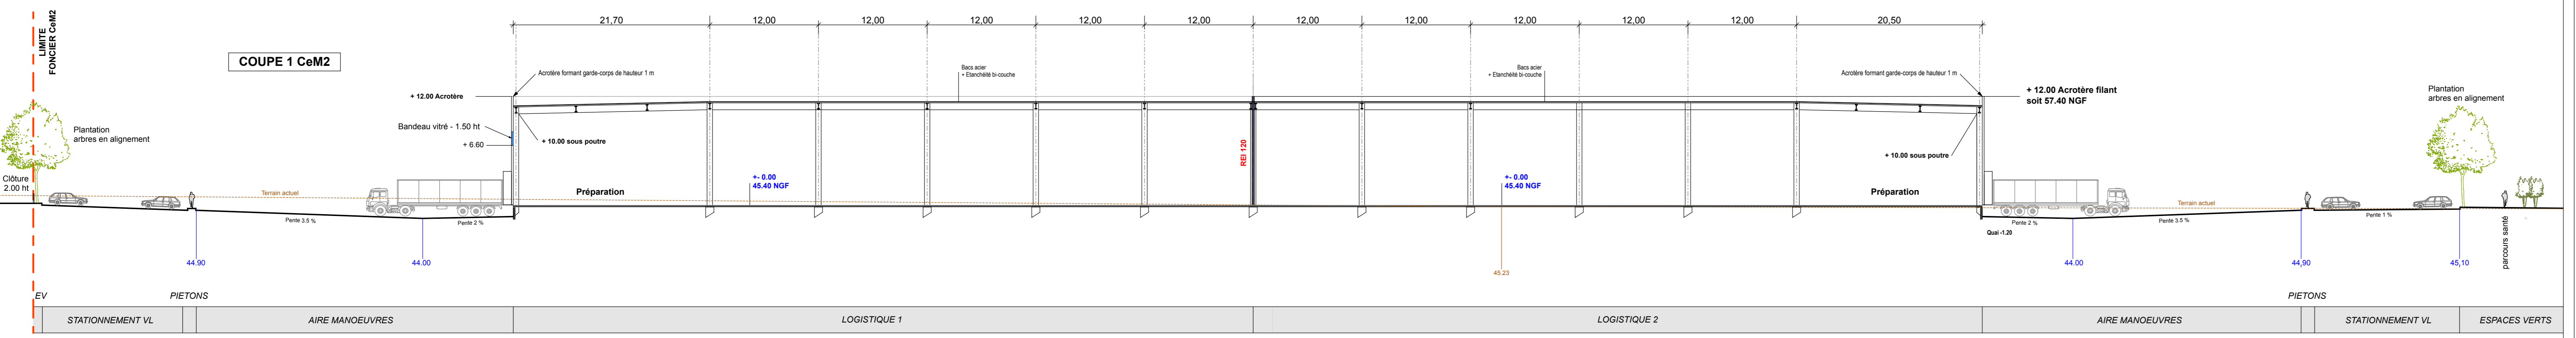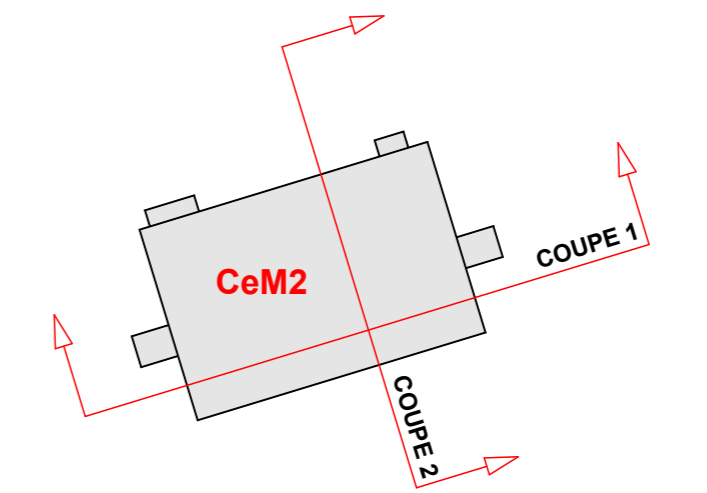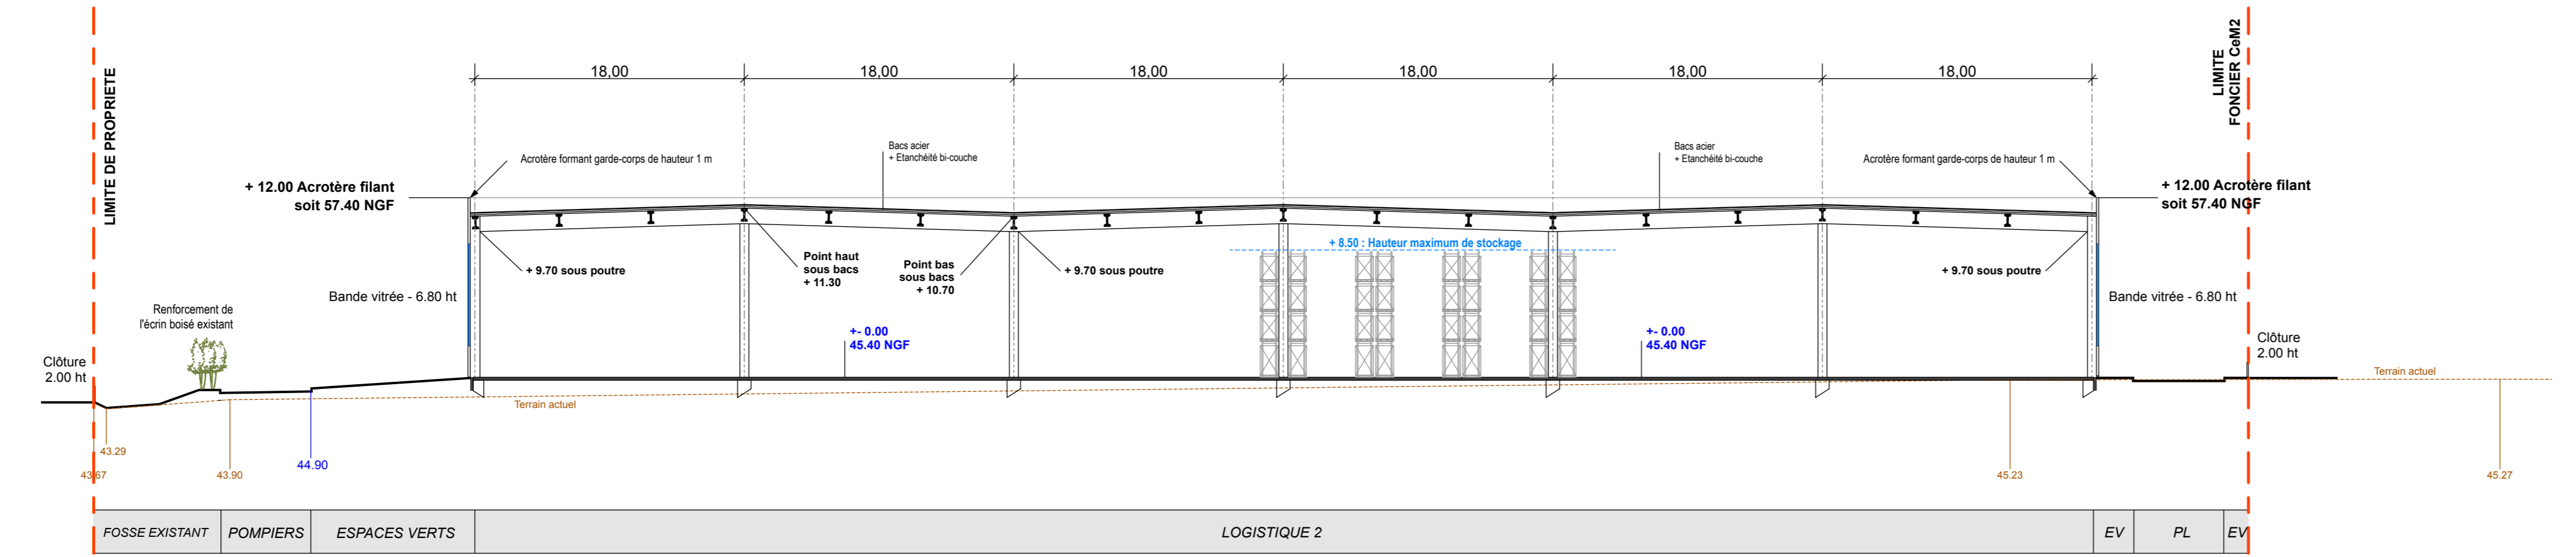

EV