



Niveau R+1
Surface Plancher : 280 m²

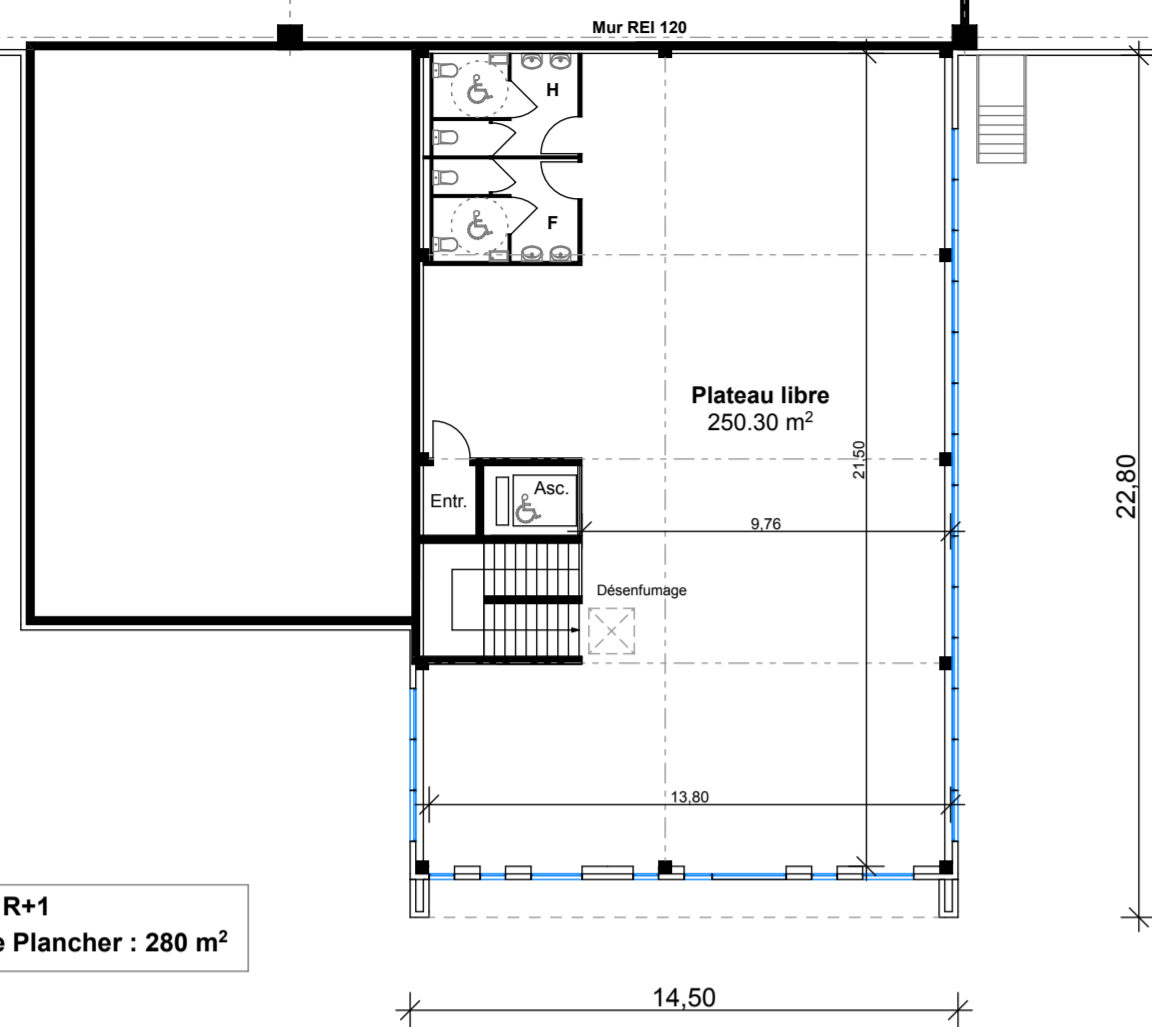

Surfaces bureaux / locaux sociaux (m ²)			
	RdC	Etage	TOTAL
Plateau libre	187.40	250.30	437.70
Vestiaire H	22.30	-	22.30
Sanitaires H	15.10	11.10	26.20
Vestiaire F	16.10	-	16.10
Sanitaires F	15.10	11.10	26.20
Entretien	2.60	2.60	5.20
Circulations	14.00	-	14.00
TOTAL	272.60	275.10	547.70

BUREAUX
Blocs 1 / 3 / 4 / 6


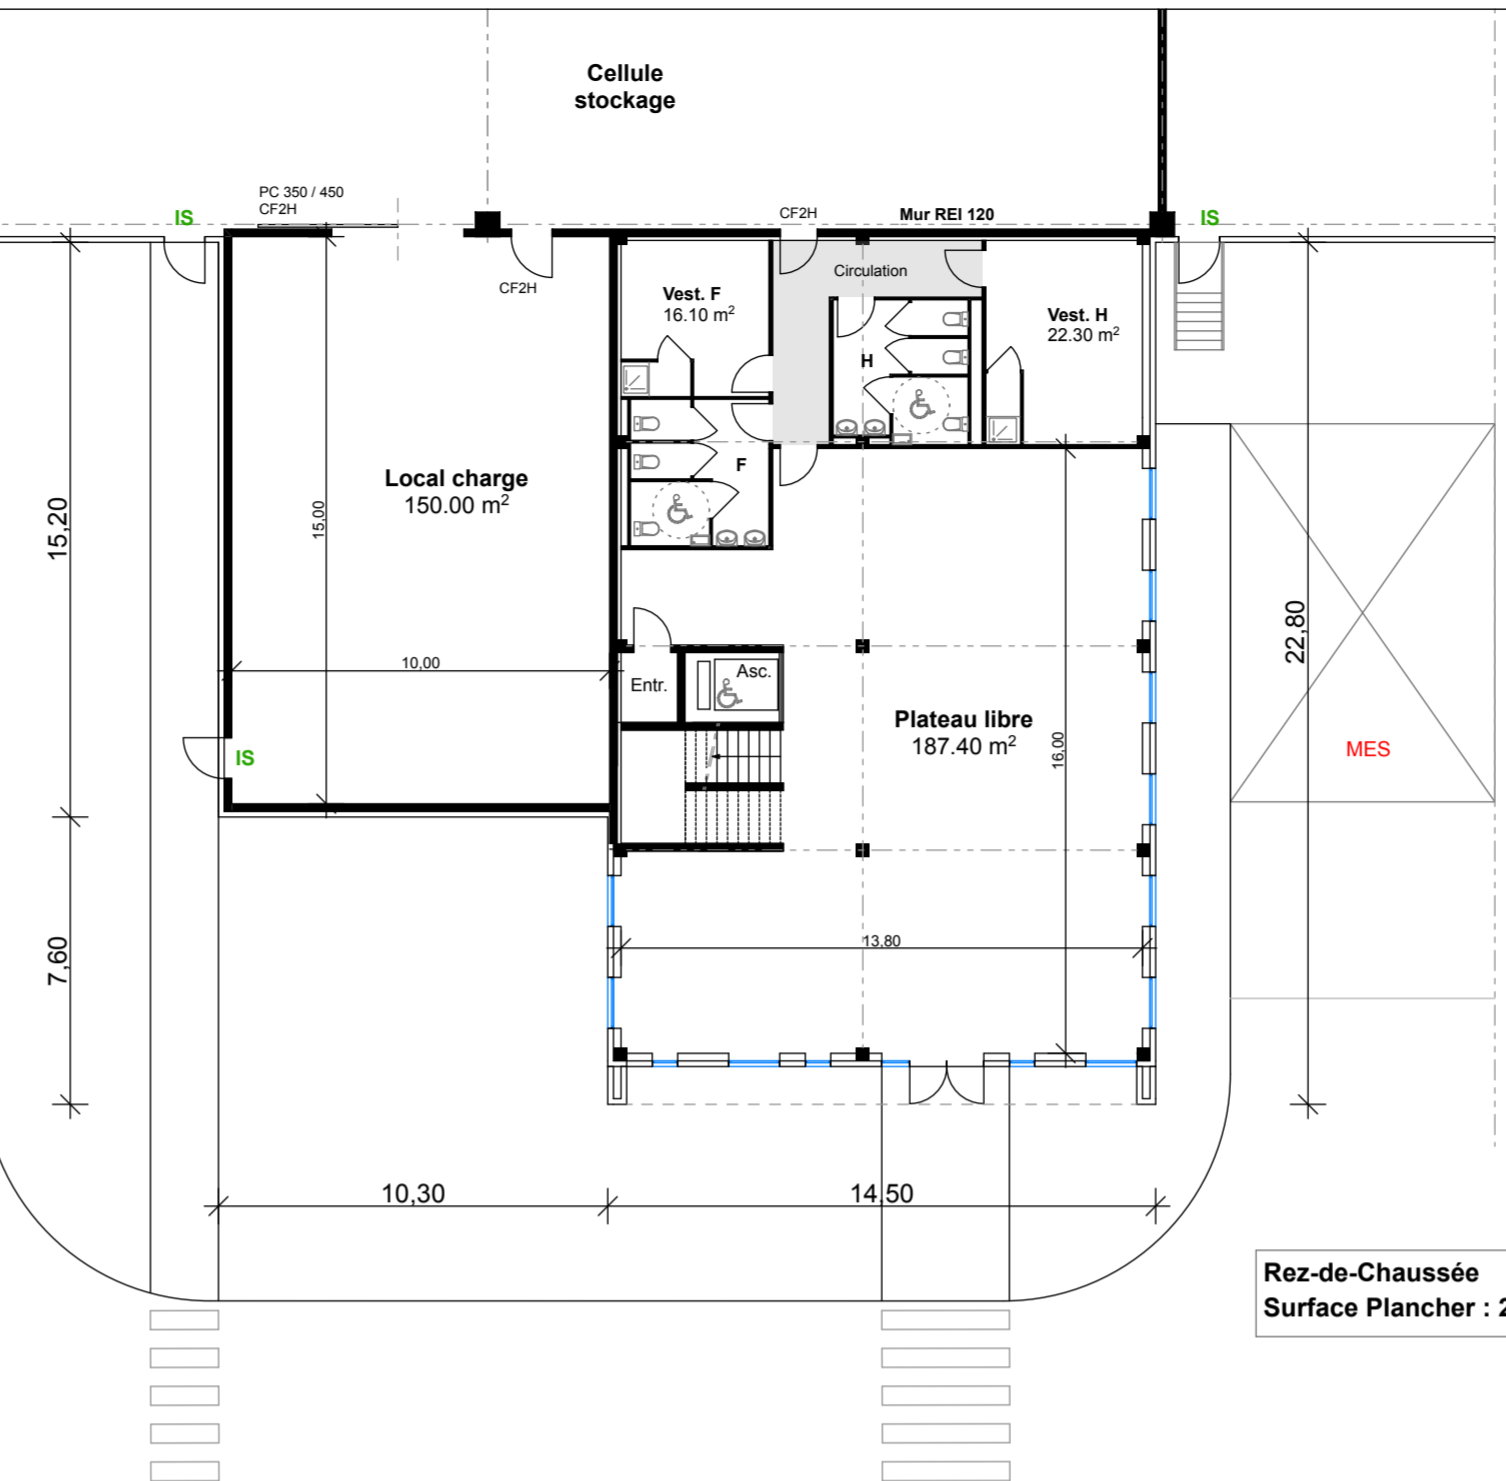


Rez-de-Chaussée
Surface Plancher : 280 m²

Surfaces bureaux / locaux sociaux (m ²)			
	RdC	Etage	TOTAL
Plateau libre	146.70	200.40	347.10
Vestiaire H	16.90	-	16.90
Sanitaires H	15.90	11.10	27.00
Vestiaire F	12.60	-	12.60
Sanitaires F	13.80	11.10	24.90
Entretien	2.60	2.60	5.20
Circulations	11.60	-	11.60
TOTAL	220.10	225.20	445.30

BUREAUX
Blocs 2 / 5

Niveau R+1
Surface Plancher : 228 m²

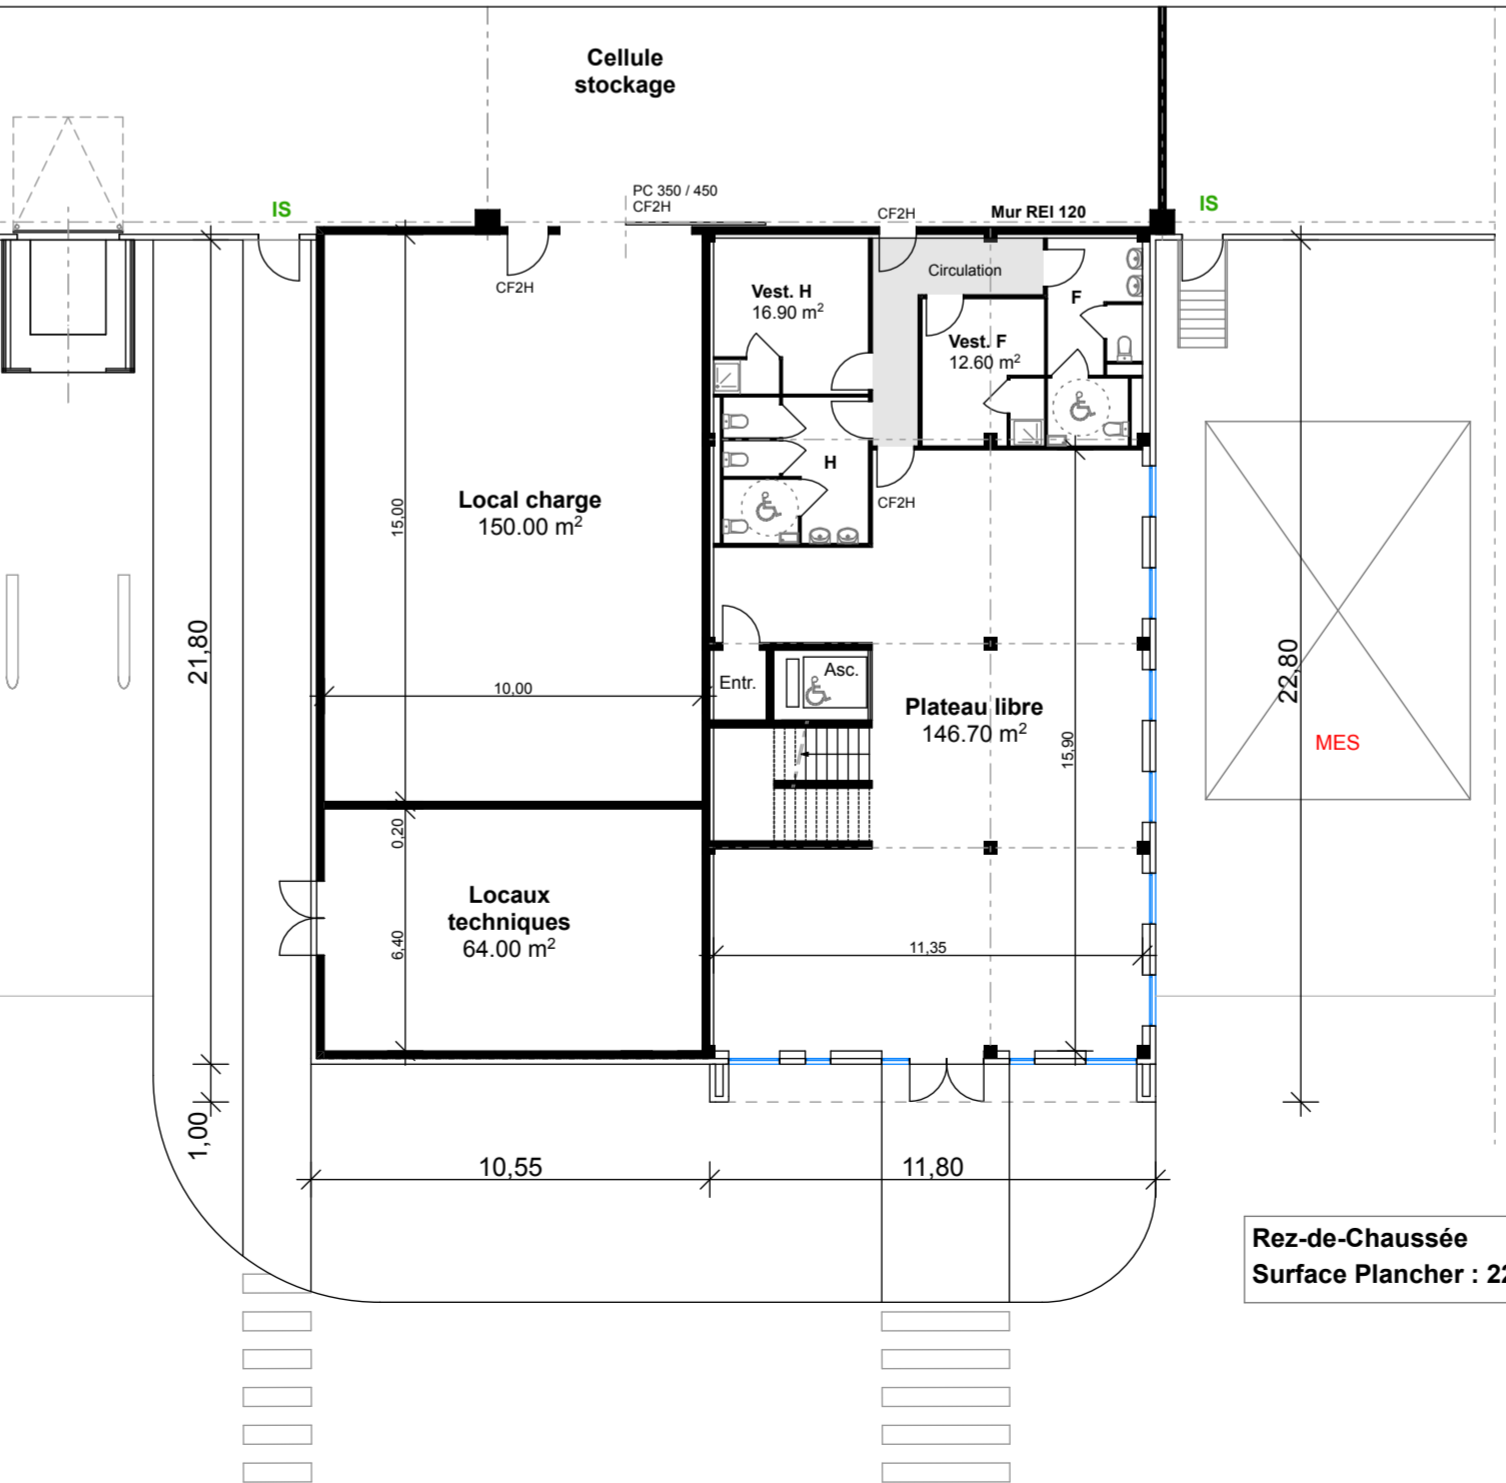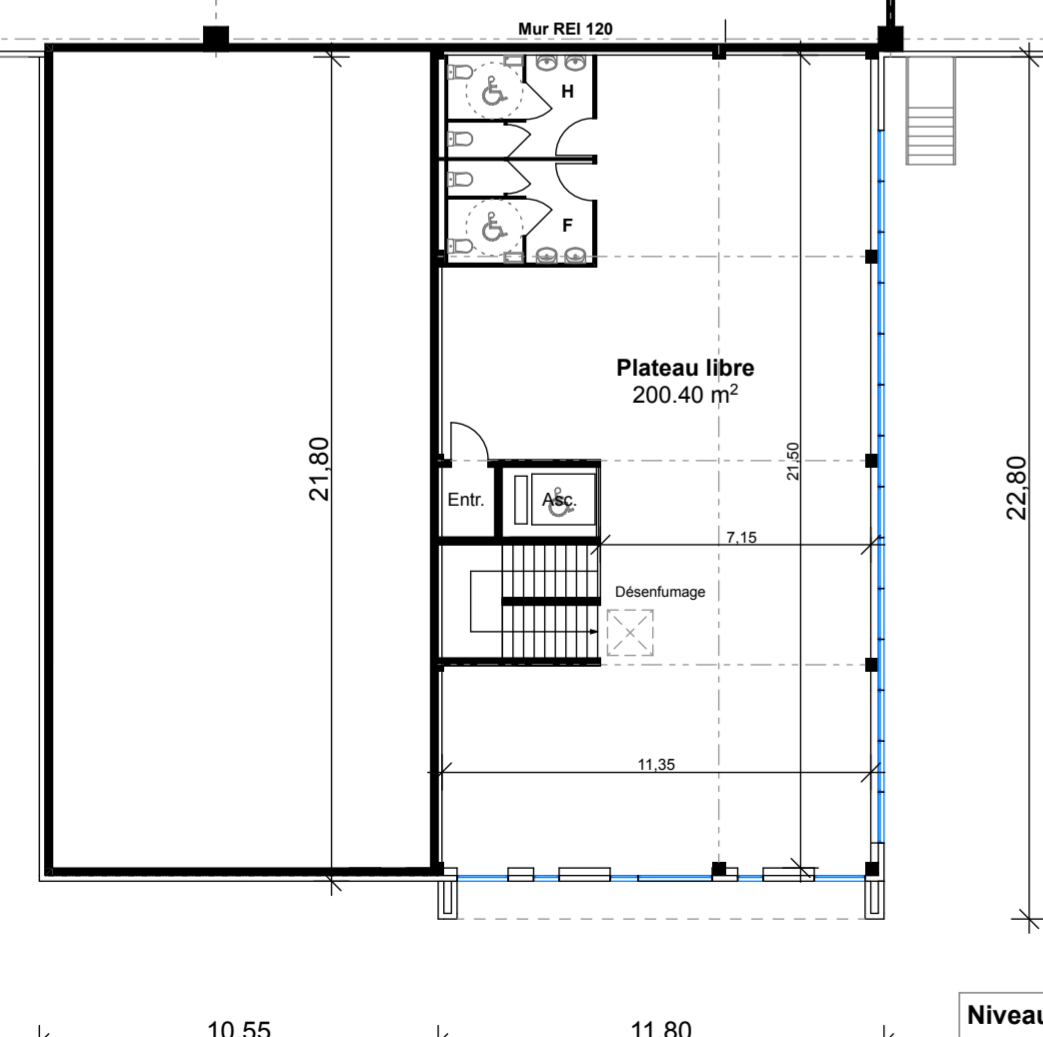

Rez-de-Chaussée
Surface Plancher : 228 m²

Parc Economique
SIGMA Cergy-Pontoise

ZAC des Bellevues
95572 ERAGNY-SUR-OISE
95310 SAINT-OUEN-L'AUMONE

PC

PERMIS DE CONSTRUIRE

CONSTRUCTION D'UN BATIMENT LOGISTIQUE
ET DE 2 BATIMENTS D'ACTIVITES

GOULARD BRABANT LOÏEZ
Architectes
10 rue Marcel Dassault
BP 5013 - 95705 Marcy-en-Barrois
Tel : 00.33.03.20.72.54.24
www.gbl-architectes.com

SIGMA
Cergy-Pontoise
30 bis rue Sainte-Hélène
69002 Lyon

SIGMA CERGY-PONTOISE
30 bis, rue St-Hélène
95000 LYON
Tél. 04 72 15 15 00
RCS Lyon 844 838 748

PERGAME
PAYSAGISTE
118 rue Ghiesbreght - 69100 LYON

NR Conseil
7 rue Parmentier - Parc Volta 94140
ALFORTVILLE

DATE	INDICE	COMMENTAIRES

PCAN 2.1	PLAN DES BUREAUX / LOCAUX SOCIAUX Bâtiment LOG		TECH	INDICE
	DATE	1/200 ^{ème}	11.07	2022

Parc Economique SIGMA Cergy-Pontoise