


Plan de situation au cadastre
Société SEA – 41 et 43 rue Lavoisier – 95 220 HERBLAY

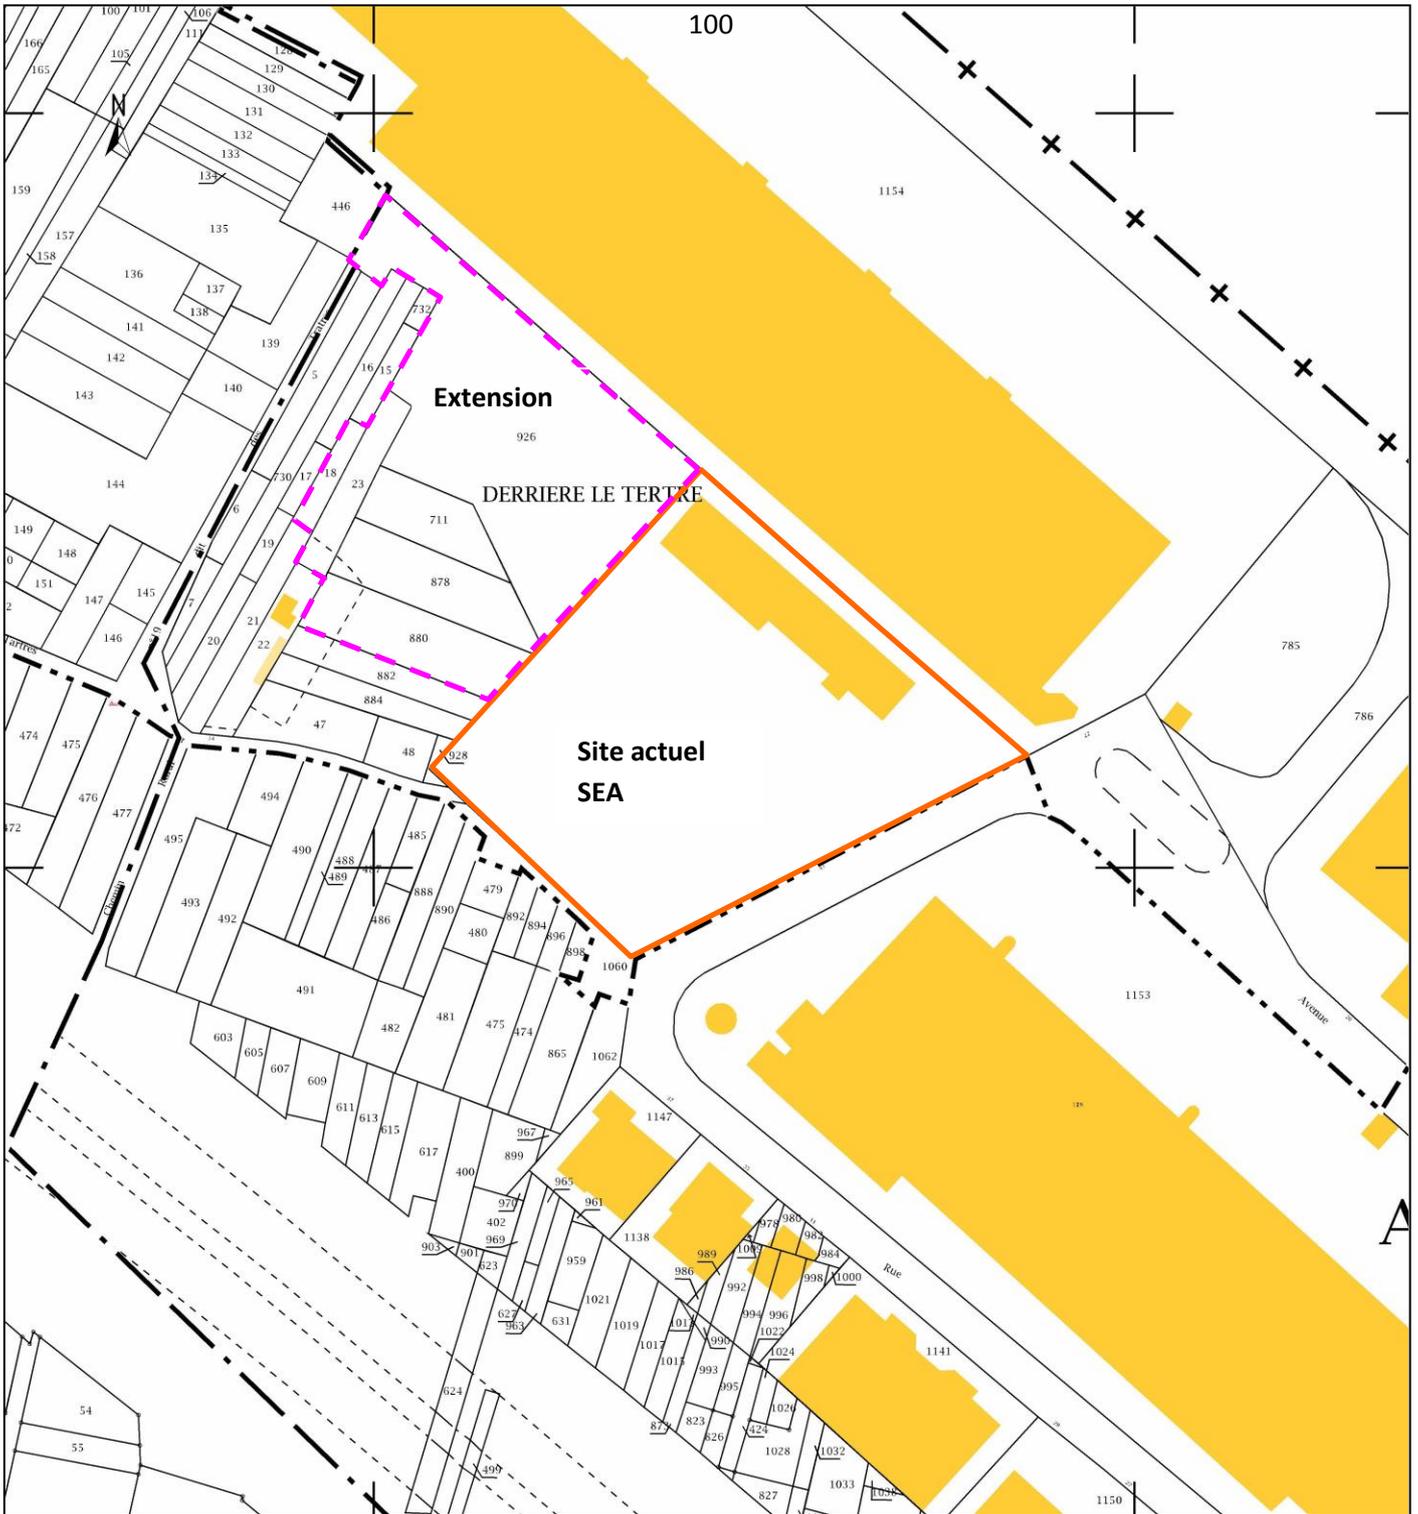

Légende :



Limite d'emprise ICPE du site SEA (parcelle cadastrale n° 1143 section AO pour 10498 m²)



Extension du site SEA en projet (parcelles n°926, 711, 18, 23, 878 et 880 section AO pour 7528 m²)



Bâtiment en dur



Bâtiment léger



Cours d'eau

Source : fond de plan cadastral au 15/06/2021 (www.cadastre.gouv.fr) - Echelle : 1/2000

Plan réalisé par Assyst Environnement -7 avenue Désirée -92250 La Garenne Colombes