Pièce jointe n° 3

Plan d'ensemble à l'échelle de 1/200

Plan d'ensemble à l'échelle de 1/200 indiquant les dispositions projetées de l'installation ainsi que, jusqu'à 35 mètres au moins de celle-ci, l'affectation des constructions et terrains avoisinants ainsi que le tracé de tous les réseaux enterrés existants, les canaux, plans d'eau et cours d'eau [3° de l'art. R. 512-46-4 du code de l'environnement]

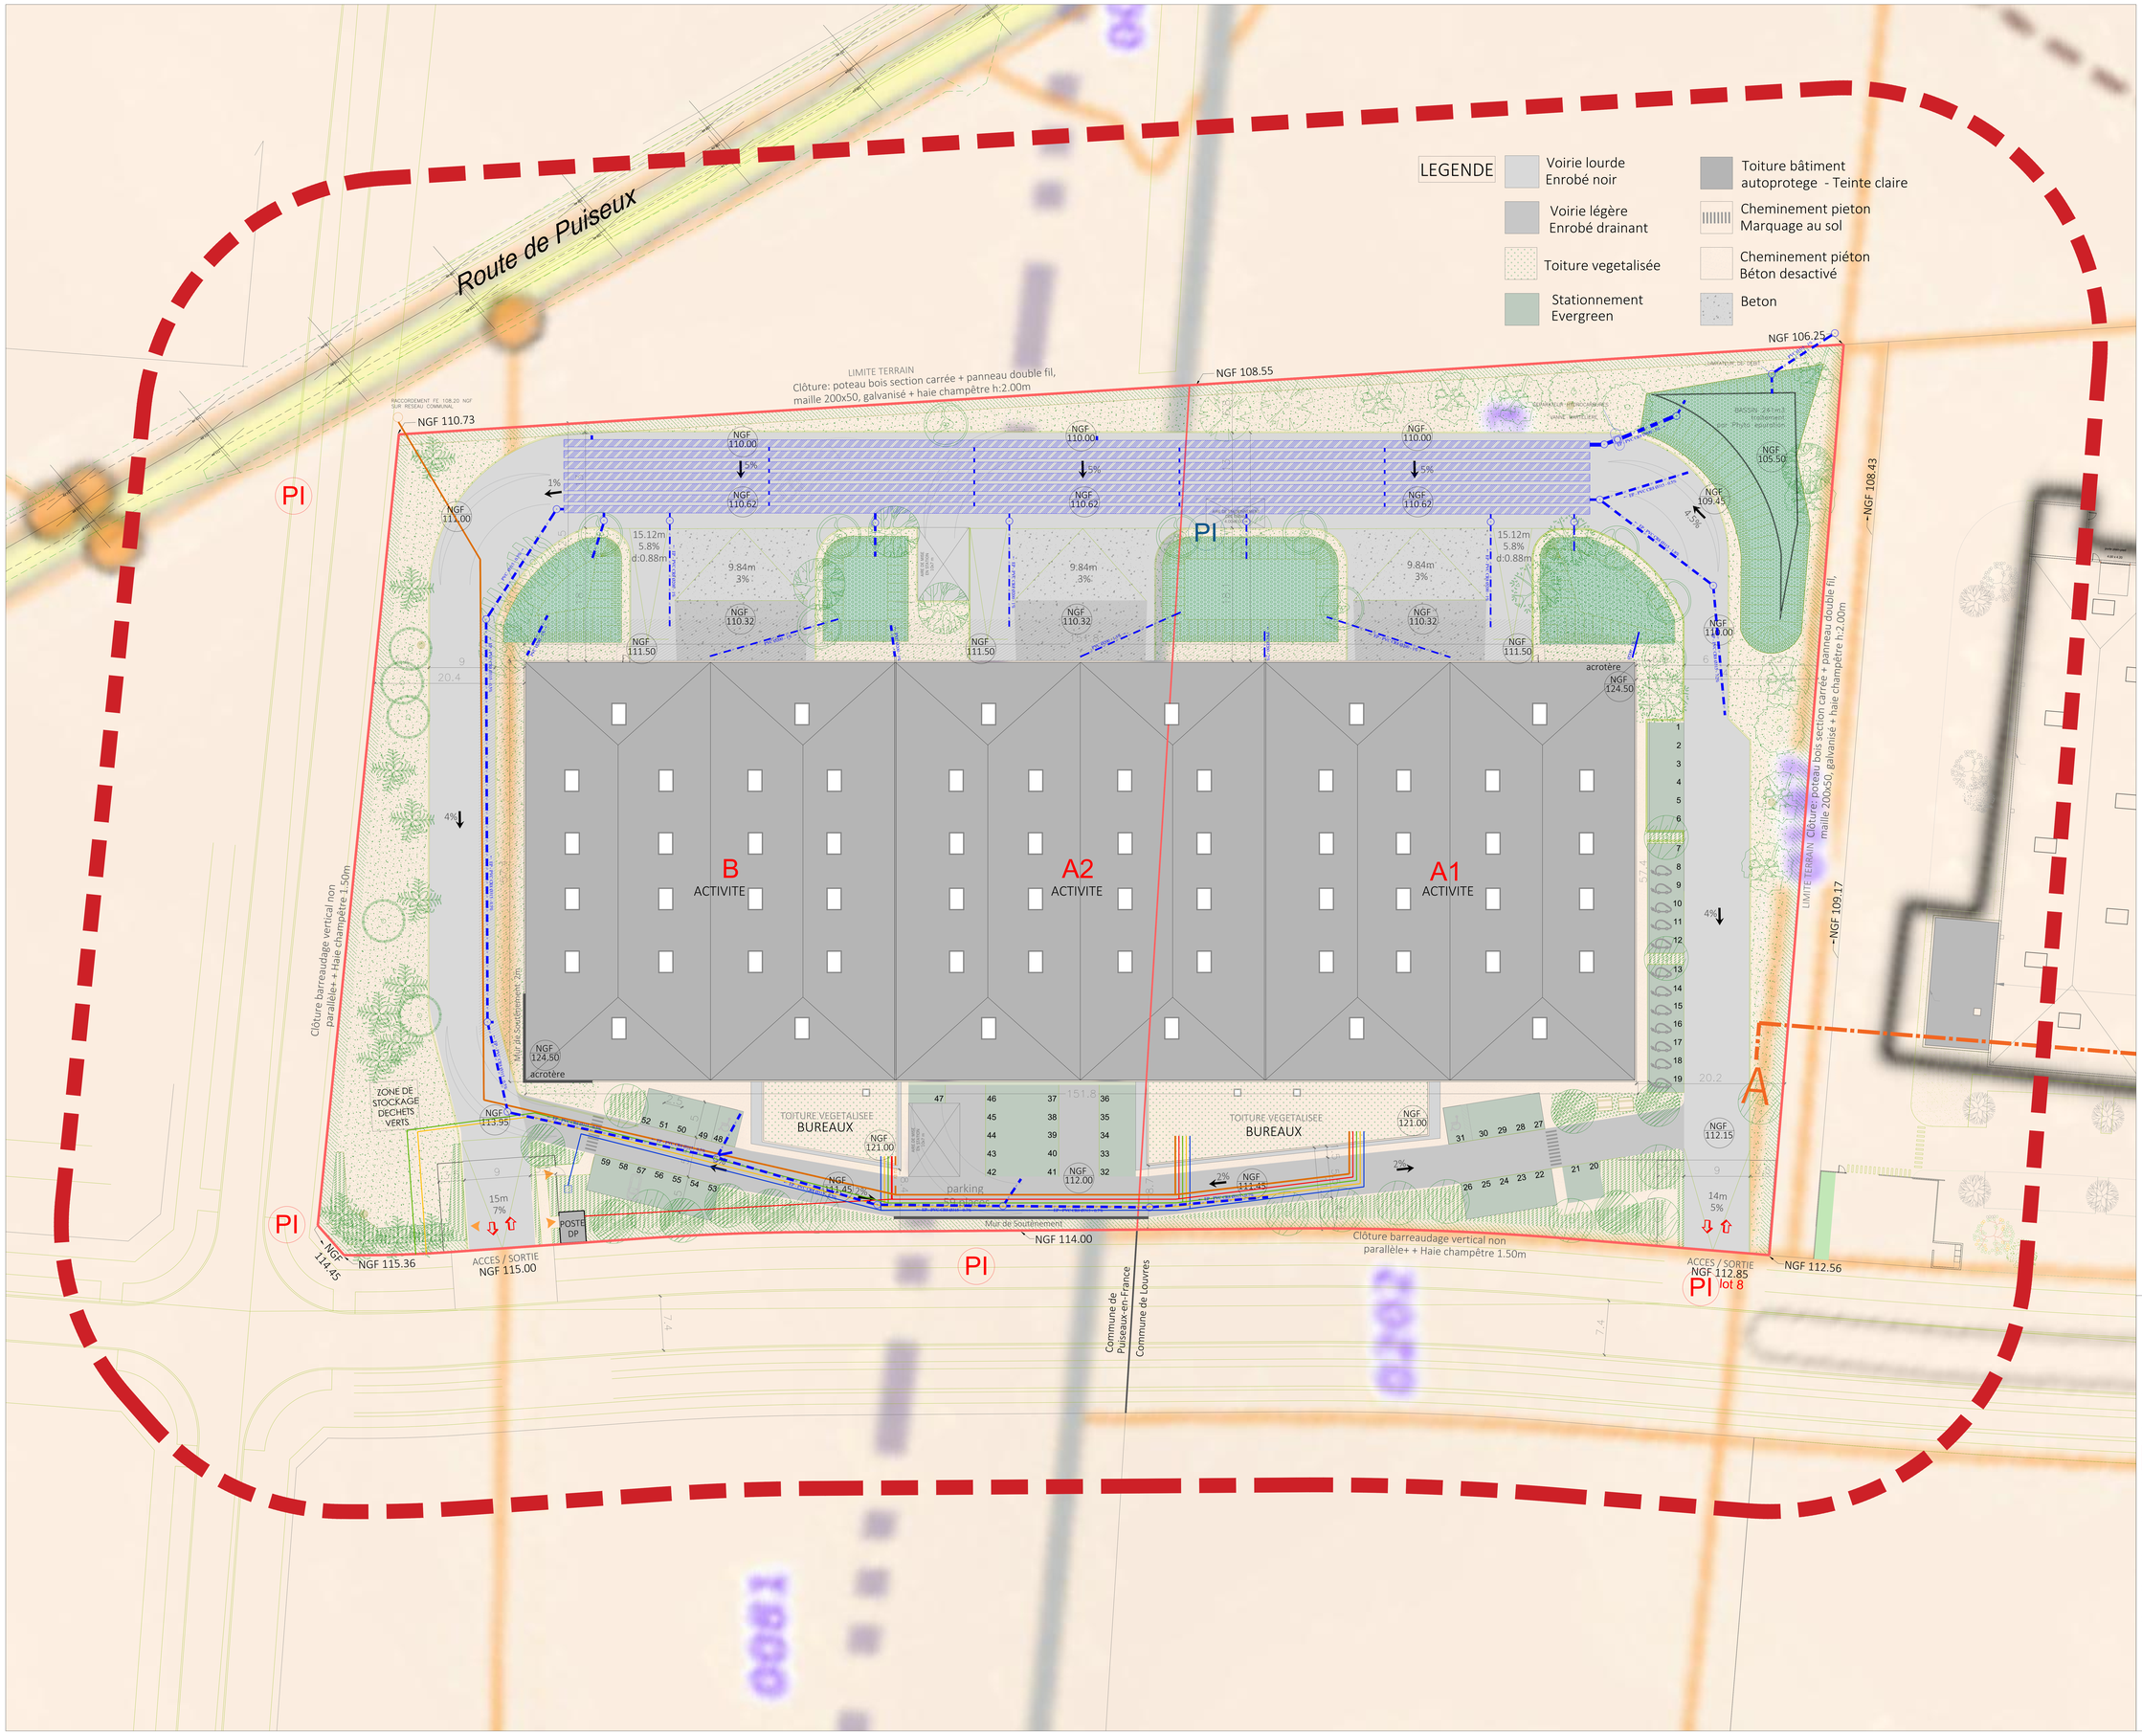

CONSTRUCTION D'UN BATIMENT A USAGE DE BUREAUX ET D'ENTREPOT

95380 PUISEUX EN FRANCE

MAITRE D'OUVRAGE :

SCI PUISEUX
11 bd Flandrin
75116 PARIS

MAITRE D'OEUVRE :

ARCHITECTE

ORY. architecture
6, rue du Général Camou
75007 PARIS
TEL. 01 40 62 00 00
FAX. 01 45 20 82 99

CO CONTRACTANT CLE EN MAIN

SPIRIT ENTREPRISES
63 rue de Villiers
92300 LEVALLOIS PERRET
Tél: 01 41 40 96 80
Fax: 01 41 40 82 62

BUREAU DE CONTROLE :

BUREAU D'ETUDES ICPE :

ICPE
RAYON 35 m

ECHELLE	1/200
DATE	08/2022
REF	

DATE	IND	NATURE DES MODIFICATIONS