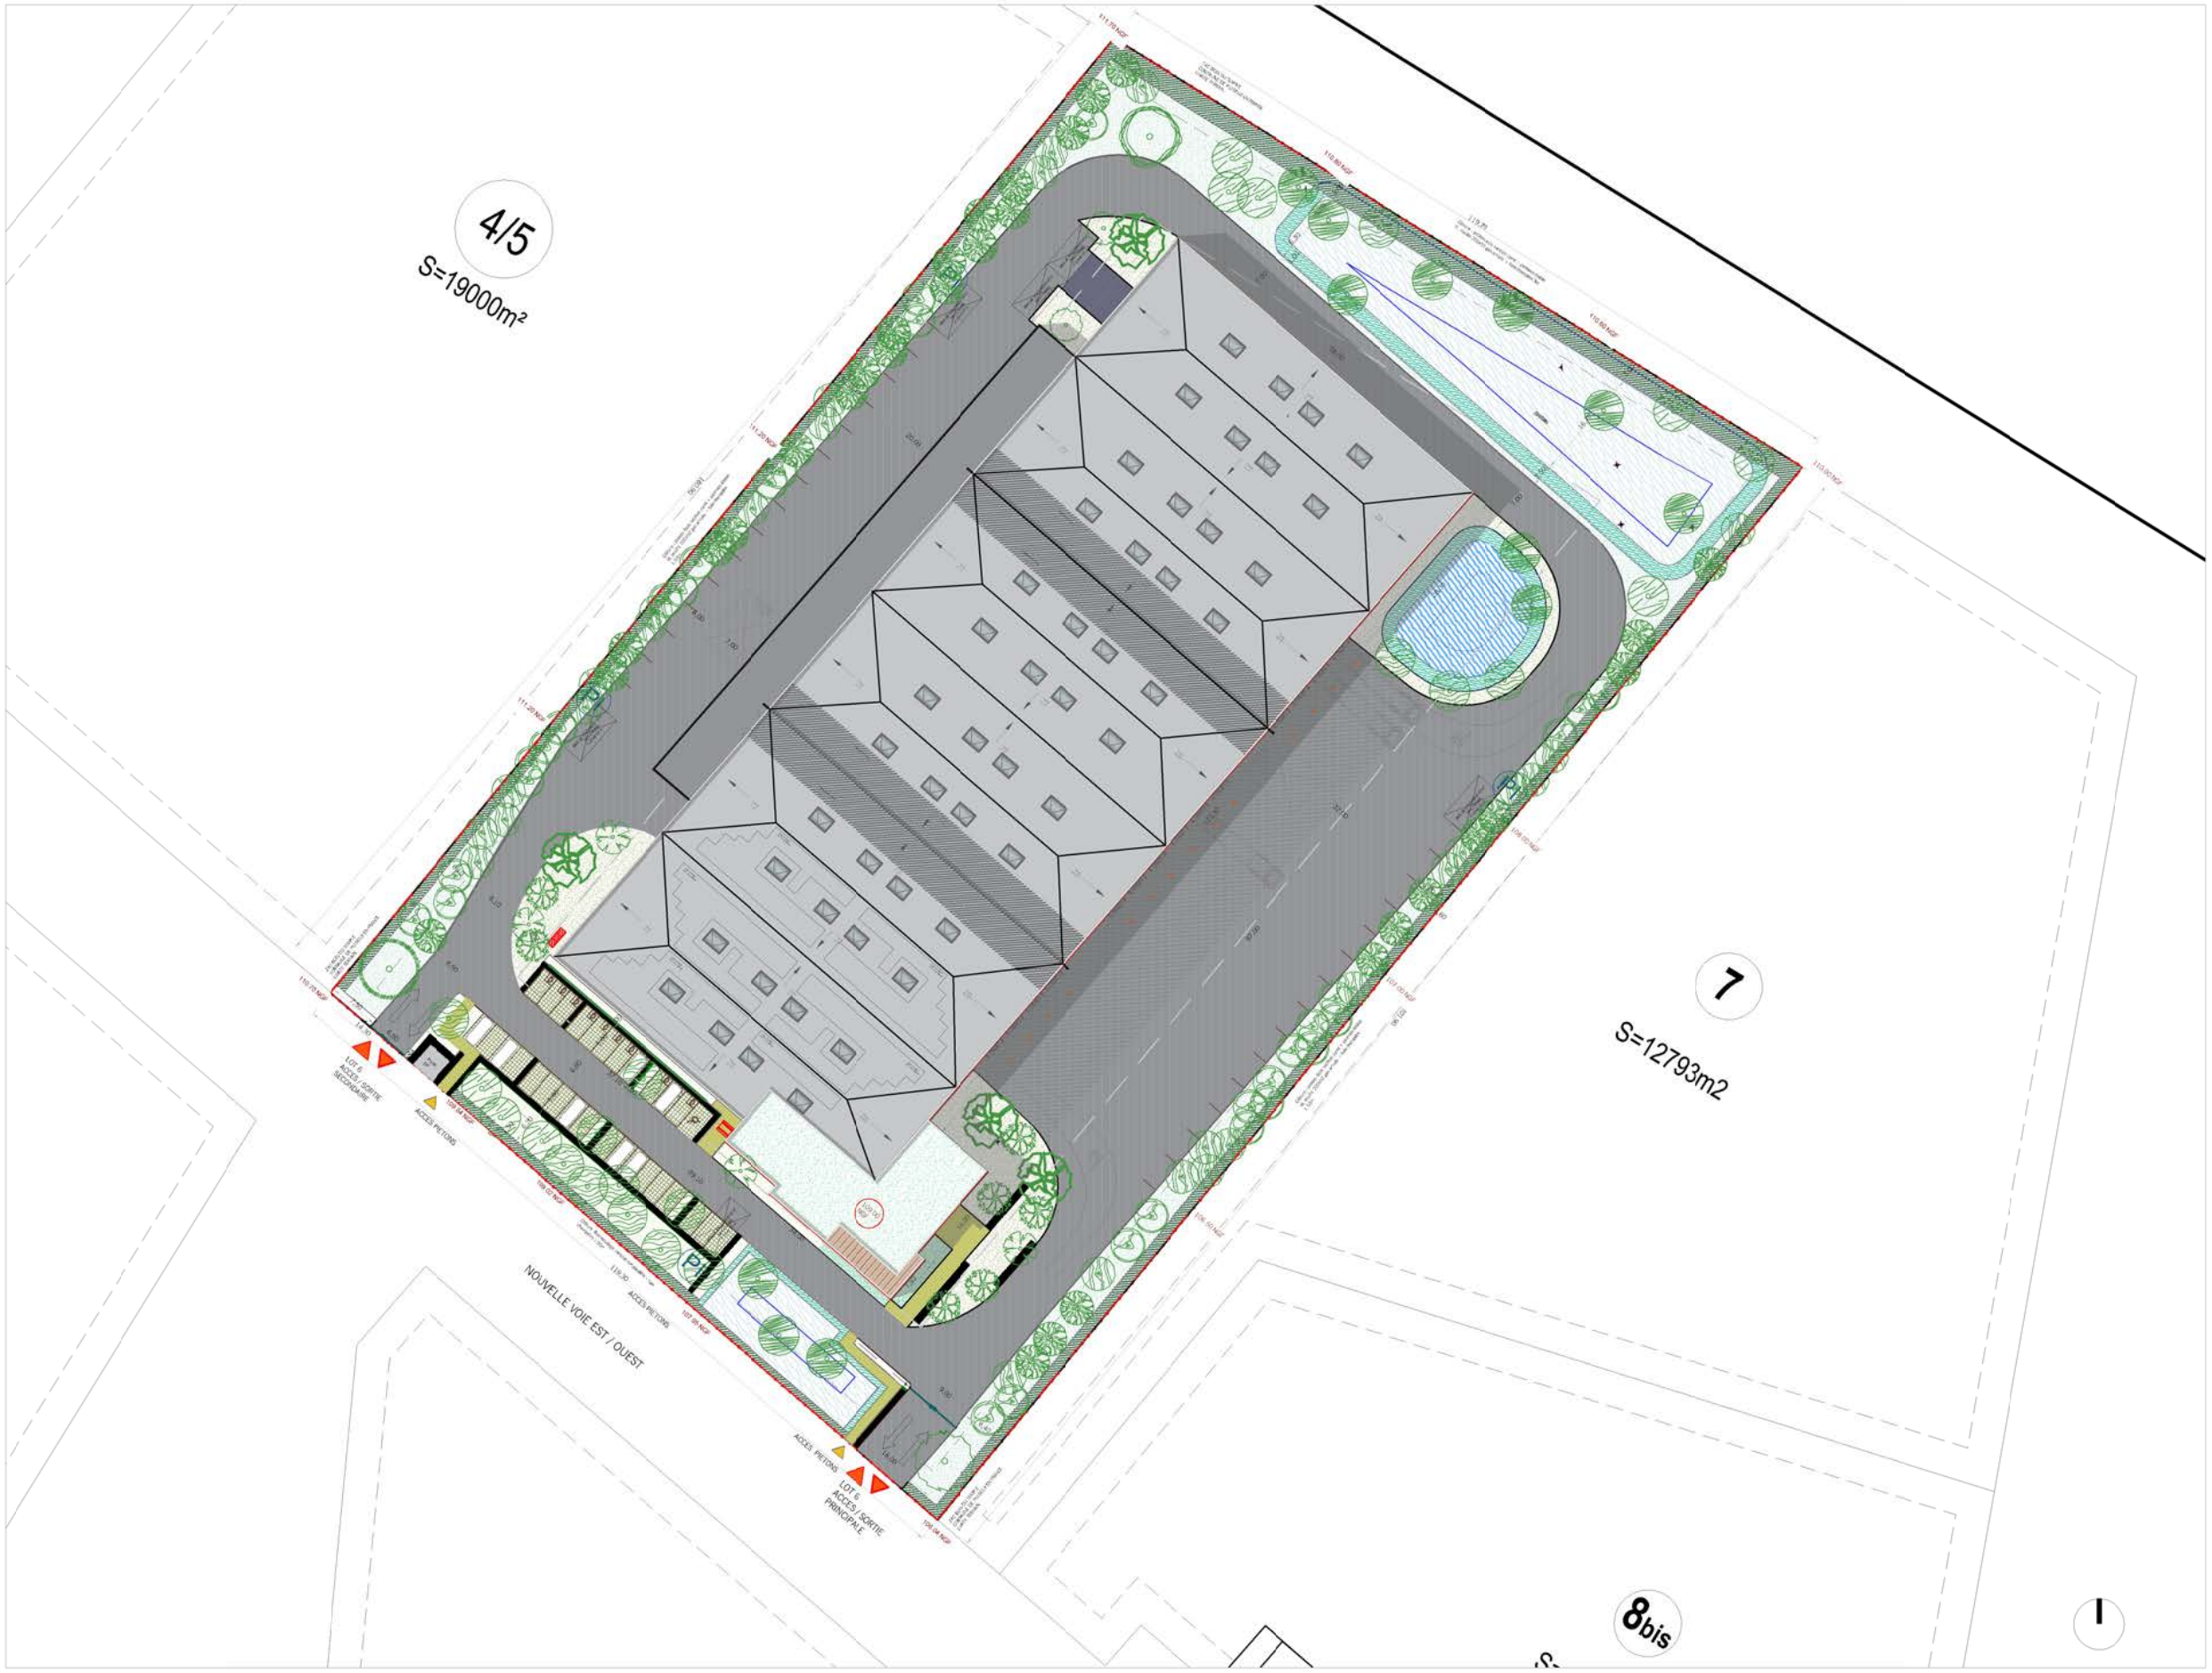

LEGENDE

Stationnement Evergreen
Toiture végétalisée
Toiture terasse
Voirie pompiers voie stabilisée
Toiture bâtiment autoprêtée Teinte RAL 7016
Cheminement piéton béton désactivé
Voirie lourde Enrobé noir
Bassin

LEGENDE

STRATE ARBOREE (104 U)

Arbres isolés (taille : 20/25)

Chêne chevelu - Quercus cerris

Micocoulier - Celtis australis

Tilleul argenté - Tilia argentea

Bosquets (taille : 20/25)

Pin noir de Corse - Pinus nigra 'Laricio'

Cerisier à grappes - Prunus padus

Merisier - Prunus avium

Alisier blanc - Sorbus aria

Lisières Nord Ouest et Sud Est (taille : 200/250)

Bouleau commun - Betula pendula

Charme houblon - Ostrya carpinifolia

Frêne à fleurs - Fraxinus ornus

Bosains (taille : 18/20)

Aulne de Corse - Alnus cordata

Saule blanc - Salix alba

Peuplier blanc - Populus alba

STRATE ARBUSTIVE

Haie (taille : 60/90)

arbustes à moyen développement

Fusain d'Europe - Euonymus europaeus : 10%
Noisetier commun - Corylus avellana : 10%
Sureau noir - Sambucus nigra : 10%
Cornouiller mâle - Cornus mas : 10%
Bourdaine - Rhamnus fangula : 10%
Cerisier noir - Prunus serotina : 10%
Aubépine monogyne - Crataegus monogyna : 10%
Nerprun purgatif - Rhamnus cathartica : 10%
Gattilier - Vitex agnus-castus : 10%
Alisier - Sorbus torminalis : 10%

arbustes à petit développement

Viorne obier - Viburnum opulus : 10%
Viorne lantane - Viburnum lantana : 10%
Houx commun - Ilex aquifolium : 10%
Troène commun - Ligustrum vulgare : 10%
Érable champêtre - Acer campestre : 10%
Charme commun - Carpinus betulus : 10%
Hêtre commun - Fagus sylvatica : 10%
Chèvrefeuille des haies - Lonicera xylosteum : 10%
Amélanchier à feuilles ovales - Amelanchier ovalis : 10%
Prunelier - Prunus spinosa : 10%

Massif (4 U/M2)

Rosier rugueux - Rosa ugosa : 20%
Laîche pendante - Carex pendula : 20%
Panic élevé - Panicum virgatum : 20%
Stipe pennée - Stipa pennata : 20%
Calamagrostide - Calanagrostis acutiflora : 20%

Stipe pennée - Stipa pennata : 100%

STRATE HERBACEE

Prairie mésophile à tondre
+ bulbes (narcisse des poètes - *Narcissus poeticus*)

Prairie mésophile à faucher

Vivaces hydrophiles (6 U/M2)

Iris des marais - Iris pseudacorus : 10%
Laîche des marais - Carex palustris : 10%
Baldingère - Phalaris aundinacea : 10%
Roseau à massette - Typha latifolia : 10%
Populage - Caltha palustris : 10%
Ulmaire - Filipendula ulnaria : 10%
Salicaire - ILytrum salicaria : 10%
Eupatoire - Cannabiumeupatorium : 10%
Jonc glauque - Juncus inflexus : 10%
Prêle des marais - Equsetum palustris : 10%

Roselière (4 U/M2)

Roseau commun - Phragmites australis

EQUIPEMENTS

Table + Bancs

composteurs

DALLE GAZON

MAITRISE D'OUVRAGE SCI VOSTOK 12 Avenue du Noyer à la Malice, 95 380 LOUVRES		ZAC du BOIS DU TEMPLE PUISEUX-EN-FRANCE 95380	EMETTEUR SATHY	NIVEAU	ECHELLE	PHASE	DATE	INDICE
			AUTEUR SATHY		1000	PC	29/05/2023	NUMERO
MAITRISE D'OEUVRE SATHY 13 passage Dartois Bidot - 94 100 SAINT-MAUR-DES-FOSSES	T: +33 (0)1 48 83 39 61 agence@sathy.fr	PC2-1. PLAN DE MASSE						