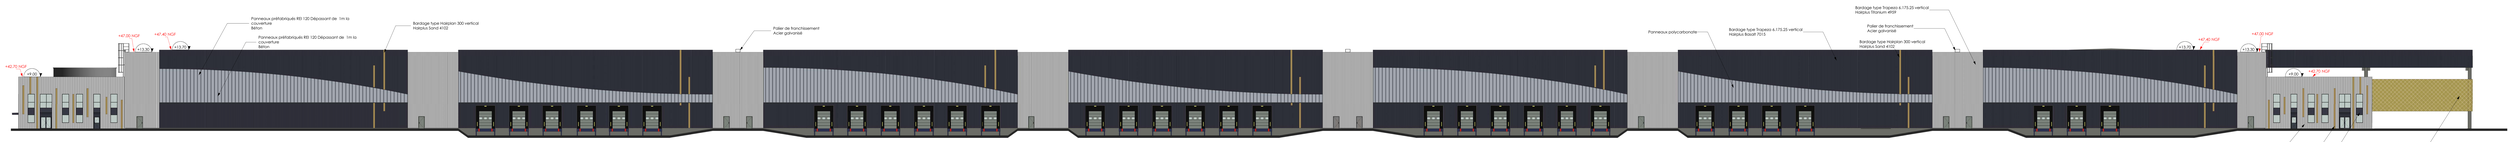

1 **PCSF Facade Nord-est**
Ech : 1 : 200

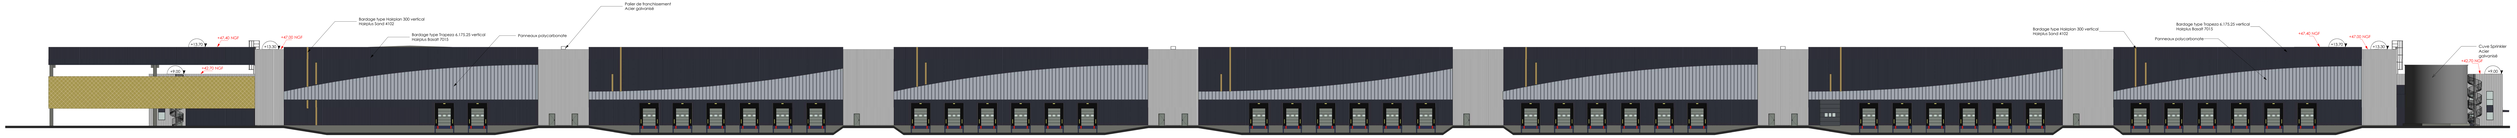

3 **PCSF Facade Sud-ouest**
Ech : 1 : 200

2 **PCSF Facade Nord-ouest**
Ech : 1 : 200

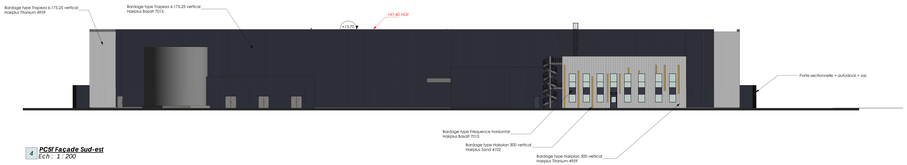

4 **PCSF Facade Sud-est**
Ech : 1 : 200

G.1 **PCSF2 Poste de garde Facade Nord**

G.2 **PCSF2 Poste de garde Facade Ouest**

G.3 **PCSF2 Poste de garde Facade Sud**

G.4 **PCSF2 Poste de garde Facade Est**

Hauteur libre sous poutre bureaux : 3m
Dénivelé accès
Dénivelé accès
Dénivelé accès