


ZONE AGRICOLE PROTEGEE

Sur les communes de GONESSE et ROISSY-EN-FRANCE

Plan de situation

PROPOSITION n°5

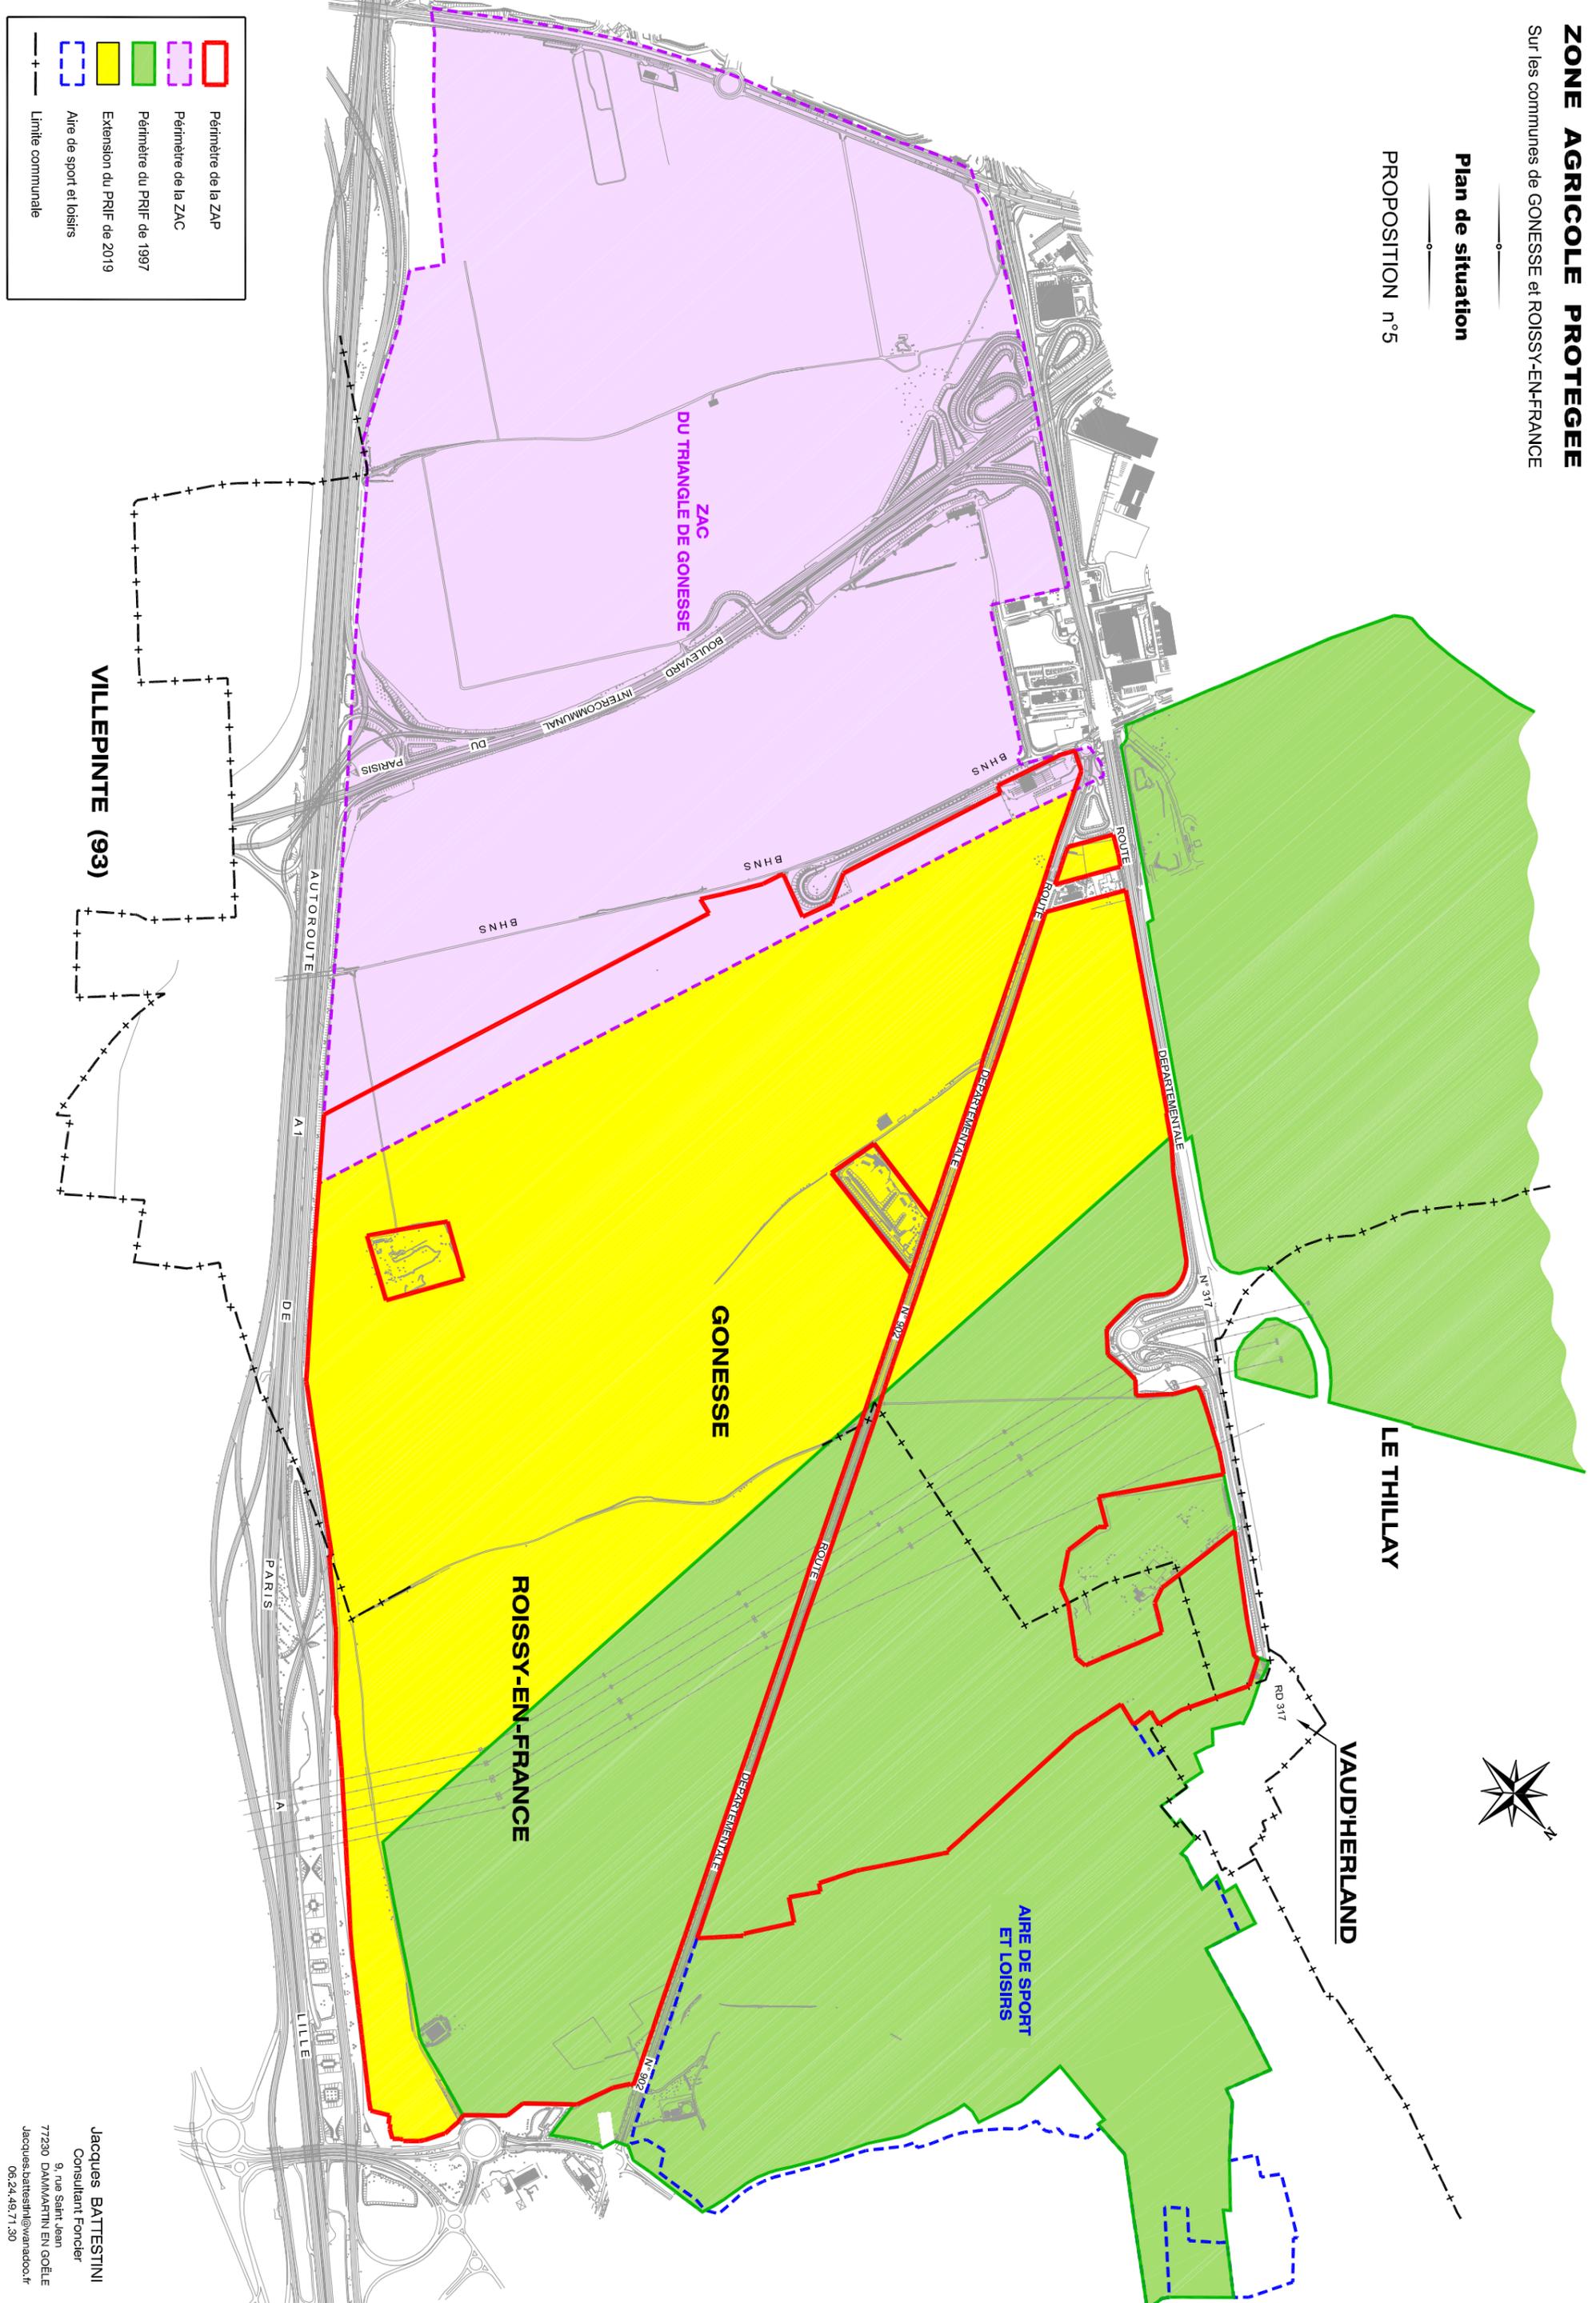

VILLEPINTE (93)

LE THILLAY

VAUDHERLAND

ZAC
DU TRIANGLE DE GONESSE

GONESSE

ROISSY-EN-FRANCE

AIRE DE SPORT
ET LOISIRS

Jacques BATTESTINI
Consultant Foncier

77230 DAMMARTIN EN GOËLE
9, rue Saint Jean
Jacques.battestini@wanadoo.fr
06.24.49.71.30