


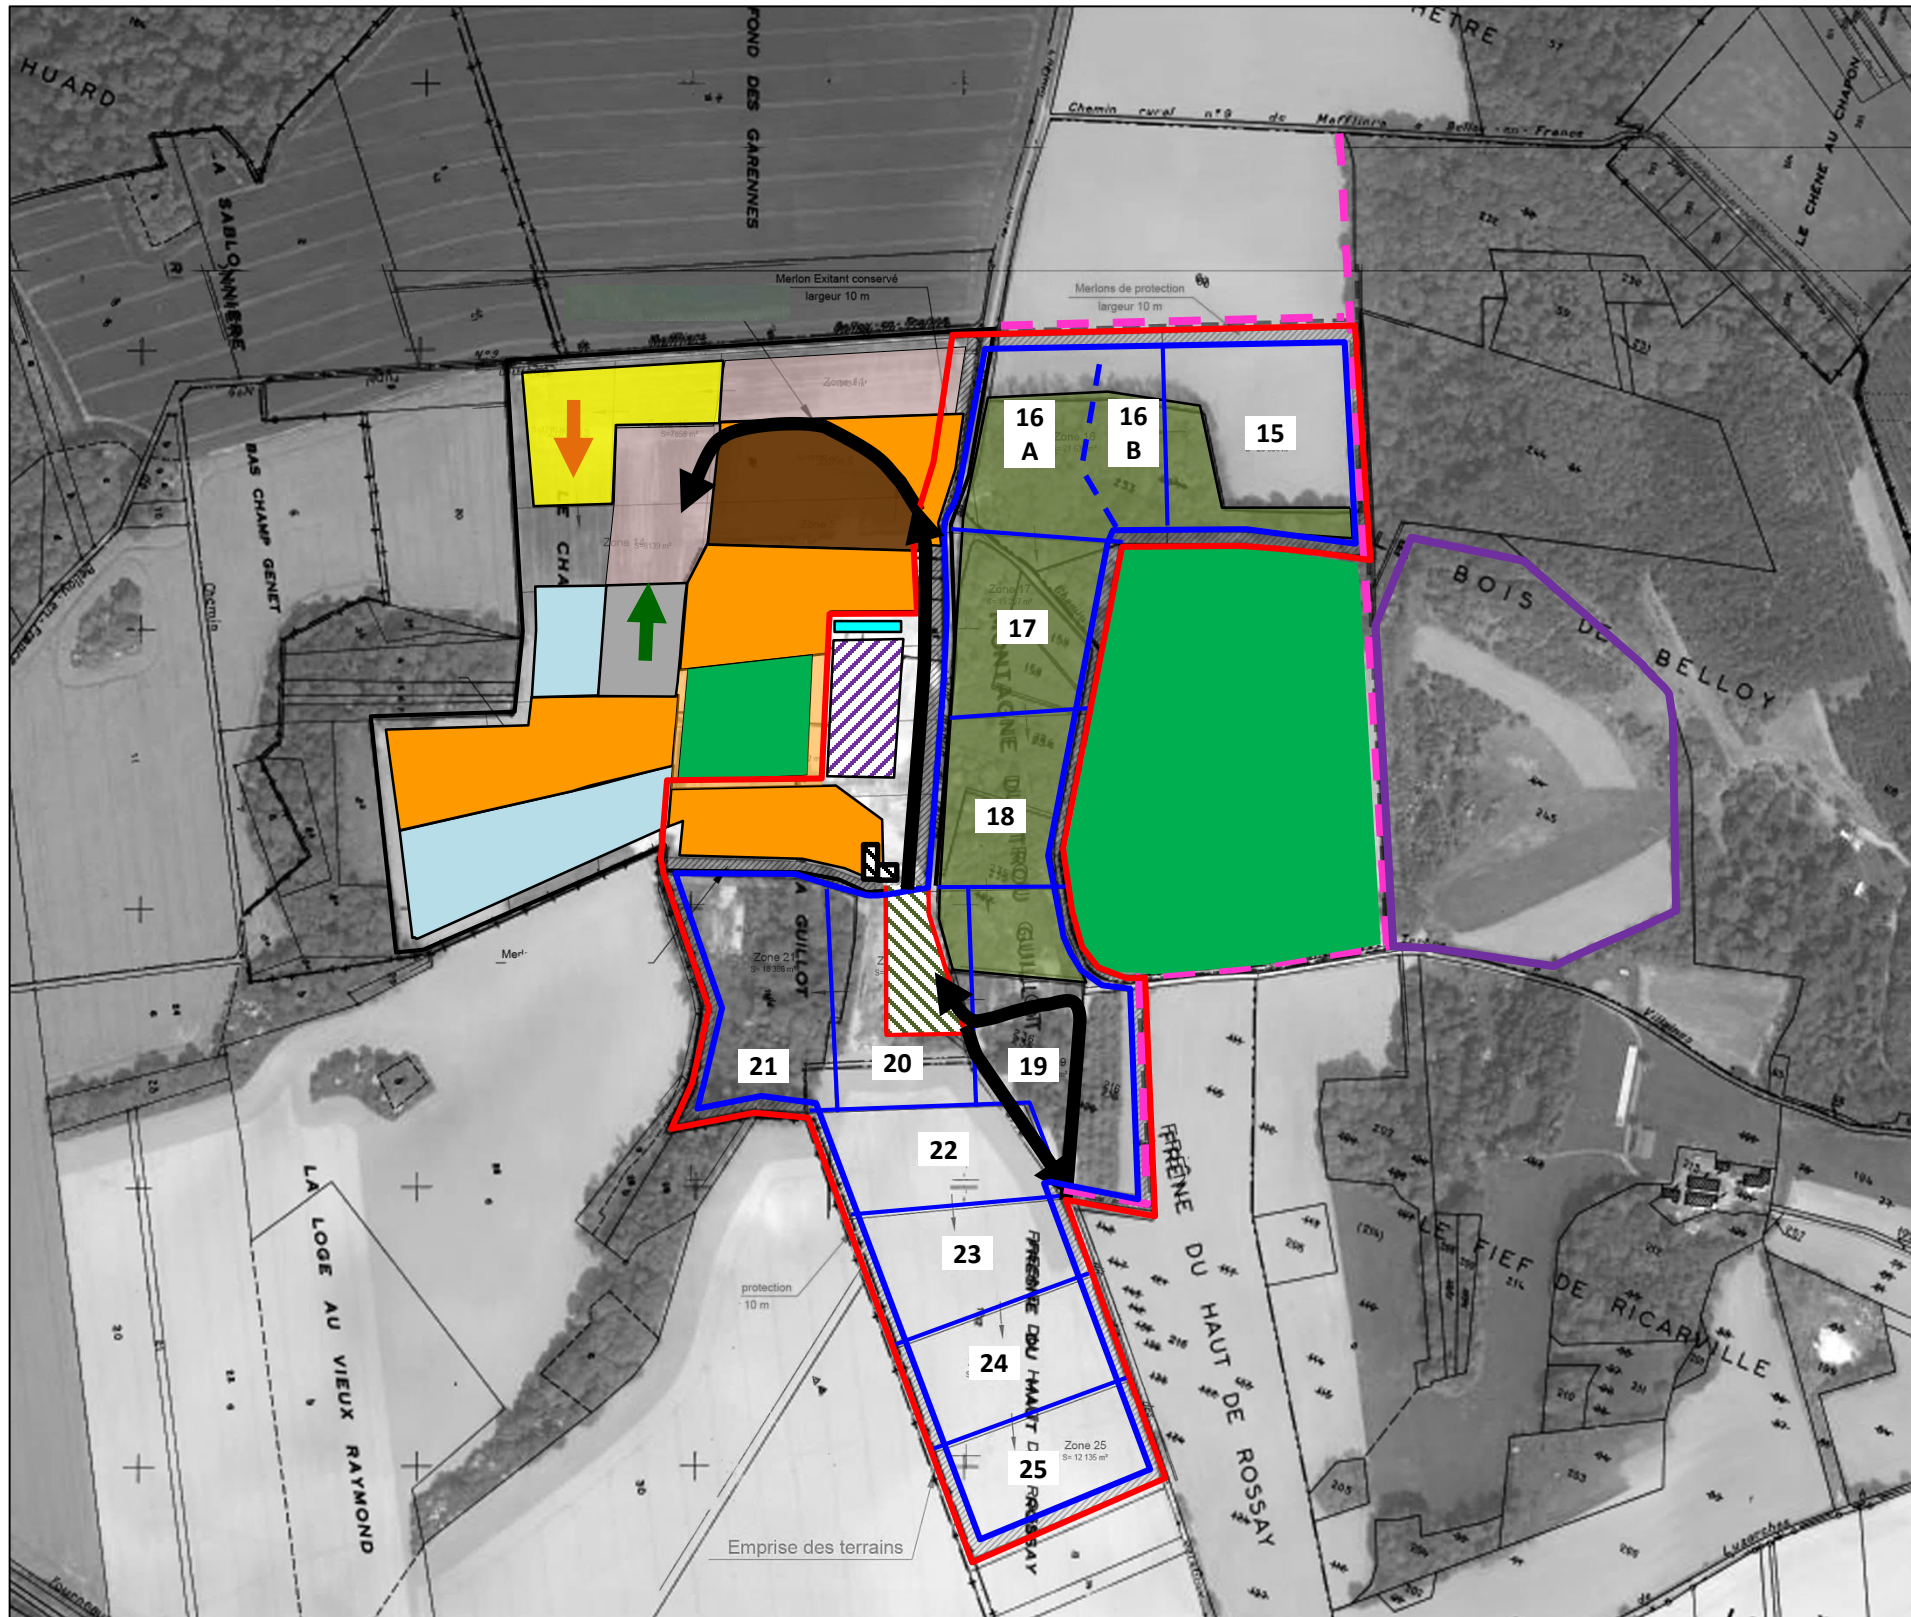




















SCHEMA DU PHASAGE DE L'EXTENSION DE CARRIERE - ISDND


REALISATIONS – 1^{er} janvier 2017 – N










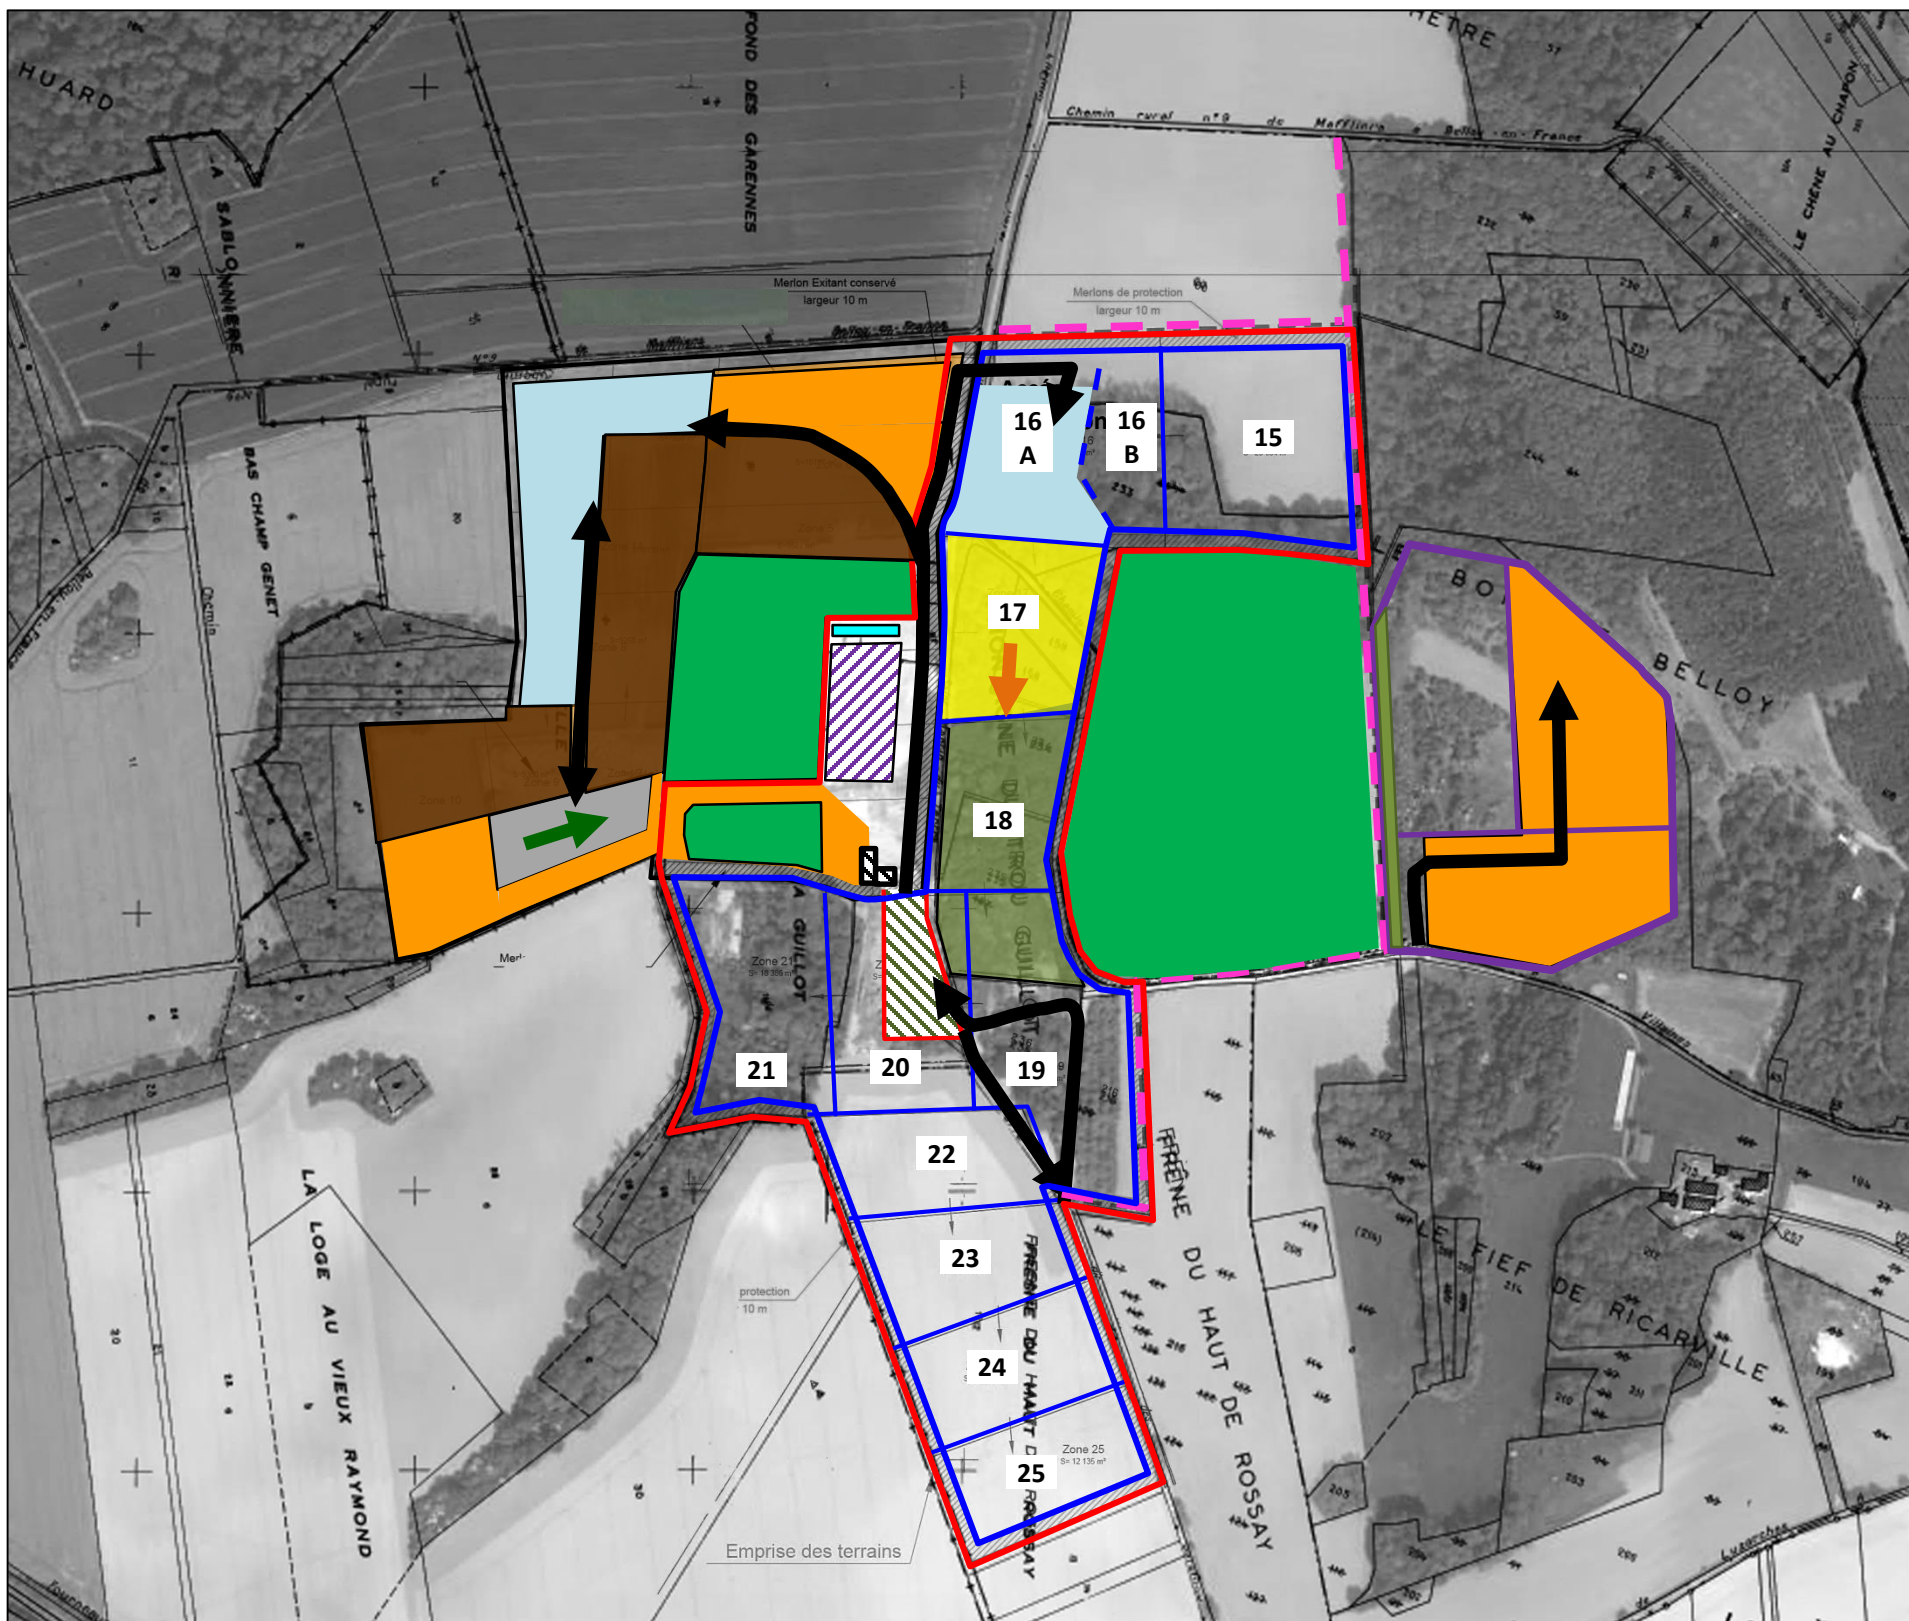







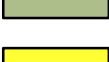





-  Périmètre autorisation Carrière et ISDND (AP du 30/10/2014) et Alvéoles complémentaires
-  Périmètre ISDI autorisée (AP 10 03 2016)
-  Périmètre Extension CARRIERE (AP 18/04/16)
-  Périmètre Autorisation ICPE sollicitée
-  Périmètre Projet Extension ISDND – Casiers
-  Zone défrichée
-  Fin Extraction
-  Sens d'exploitation Carrière
-  Vide de Fouille en attente d'exploitation
-  Zones de casiers en cours d'exploitation (Alvéoles)
-  Sens d'exploitation ISDND
-  Pistes
-  Remblais en cours ou en attente de couverture finale
-  Remise en état finale forestière
-  Remise en état finale agricole
-  Remise en état Arbustive + Prairie
-  Pistes agricole
-  Installation de Recyclage
-  Installations d'accueil
-  Base vie
-  Bassins techniques

SCHEMA DU PHASAGE DE L'EXTENSION DE CARRIERE - ISDND


REALISATIONS – 1^{er} janvier 2019 – N+2









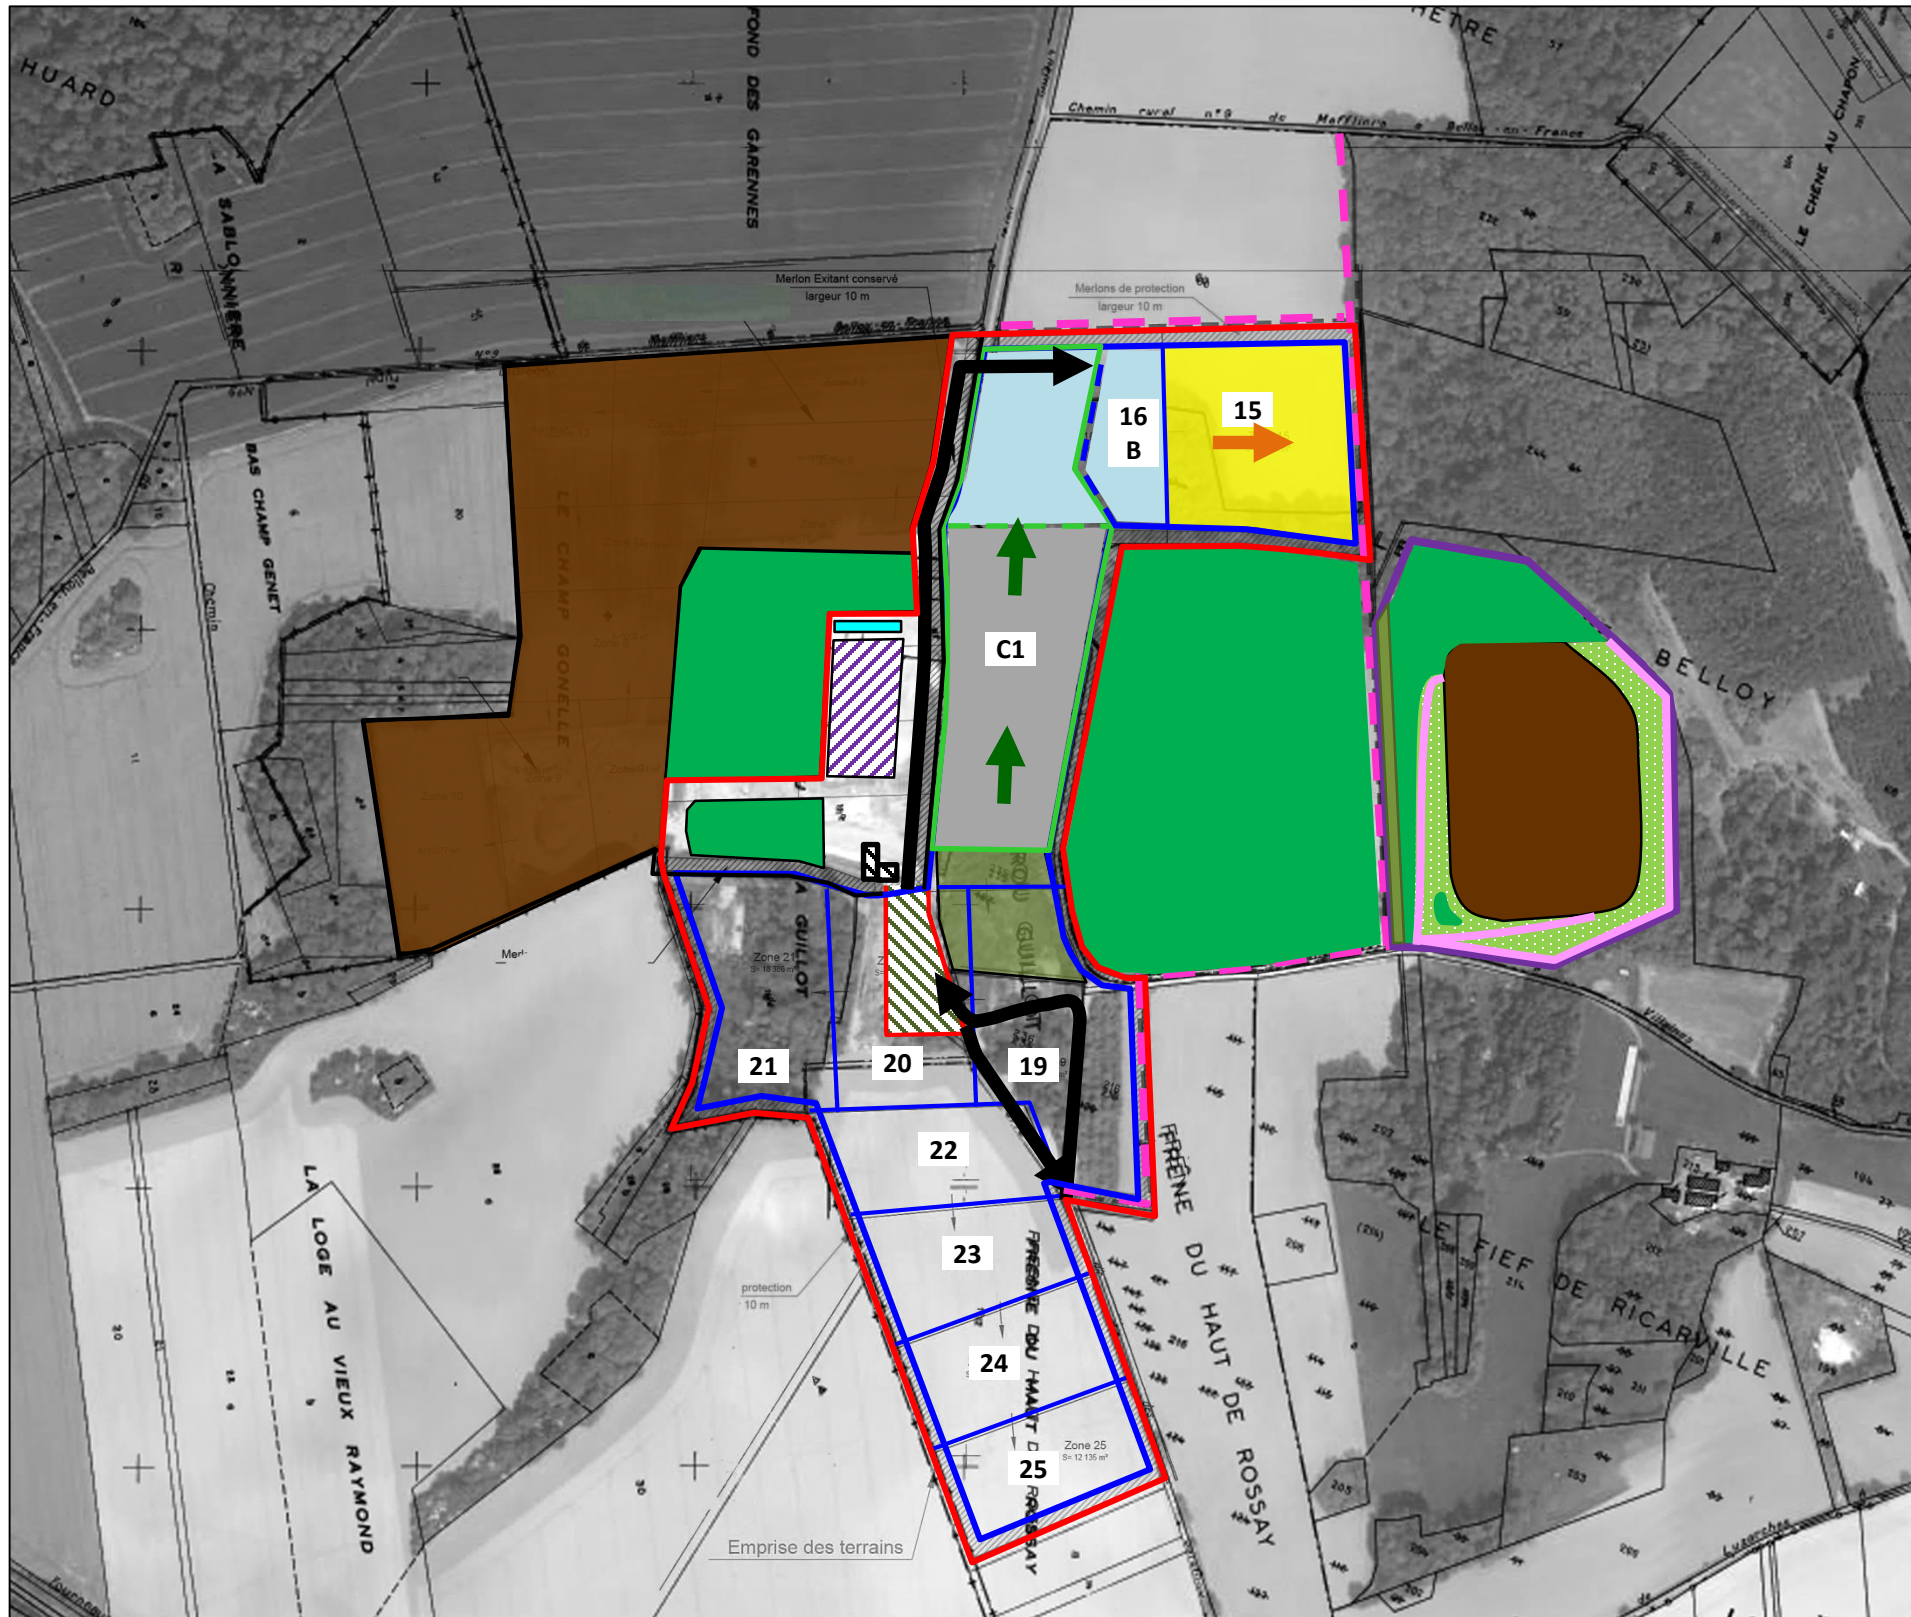














-  Périmètre autorisation Carrière et ISDND (AP du 30/10/2014) et Alvéoles complémentaires
-  Périmètre ISDI autorisée (AP 10 03 2016)
-  Périmètre Extension CARRIERE (AP 18/04/16)
-  Périmètre Autorisation ICPE sollicitée
-  Périmètre Projet Extension ISDND – Casiers
-  Zone défrichée
-  Extraction
-  Sens d'exploitation Carrière
-  Vide de Fouille en attente d'exploitation
-  Zones de casiers en cours d'exploitation (Alvéoles)
-  Sens d'exploitation ISDND
-  Pistes
-  Remblais en cours ou en attente de couverture finale
-  Remise en état finale forestière
-  Remise en état finale agricole
-  Remise en état Arbustive + Prairie
-  Pistes agricole
-  Installation de Recyclage
-  Installations d'accueil
-  Base vie
-  Bassins techniques

SCHEMA DU PHASAGE DE L'EXTENSION DE CARRIERE - ISDND


REALISATIONS – 1^{er} janvier 2021 – N+4









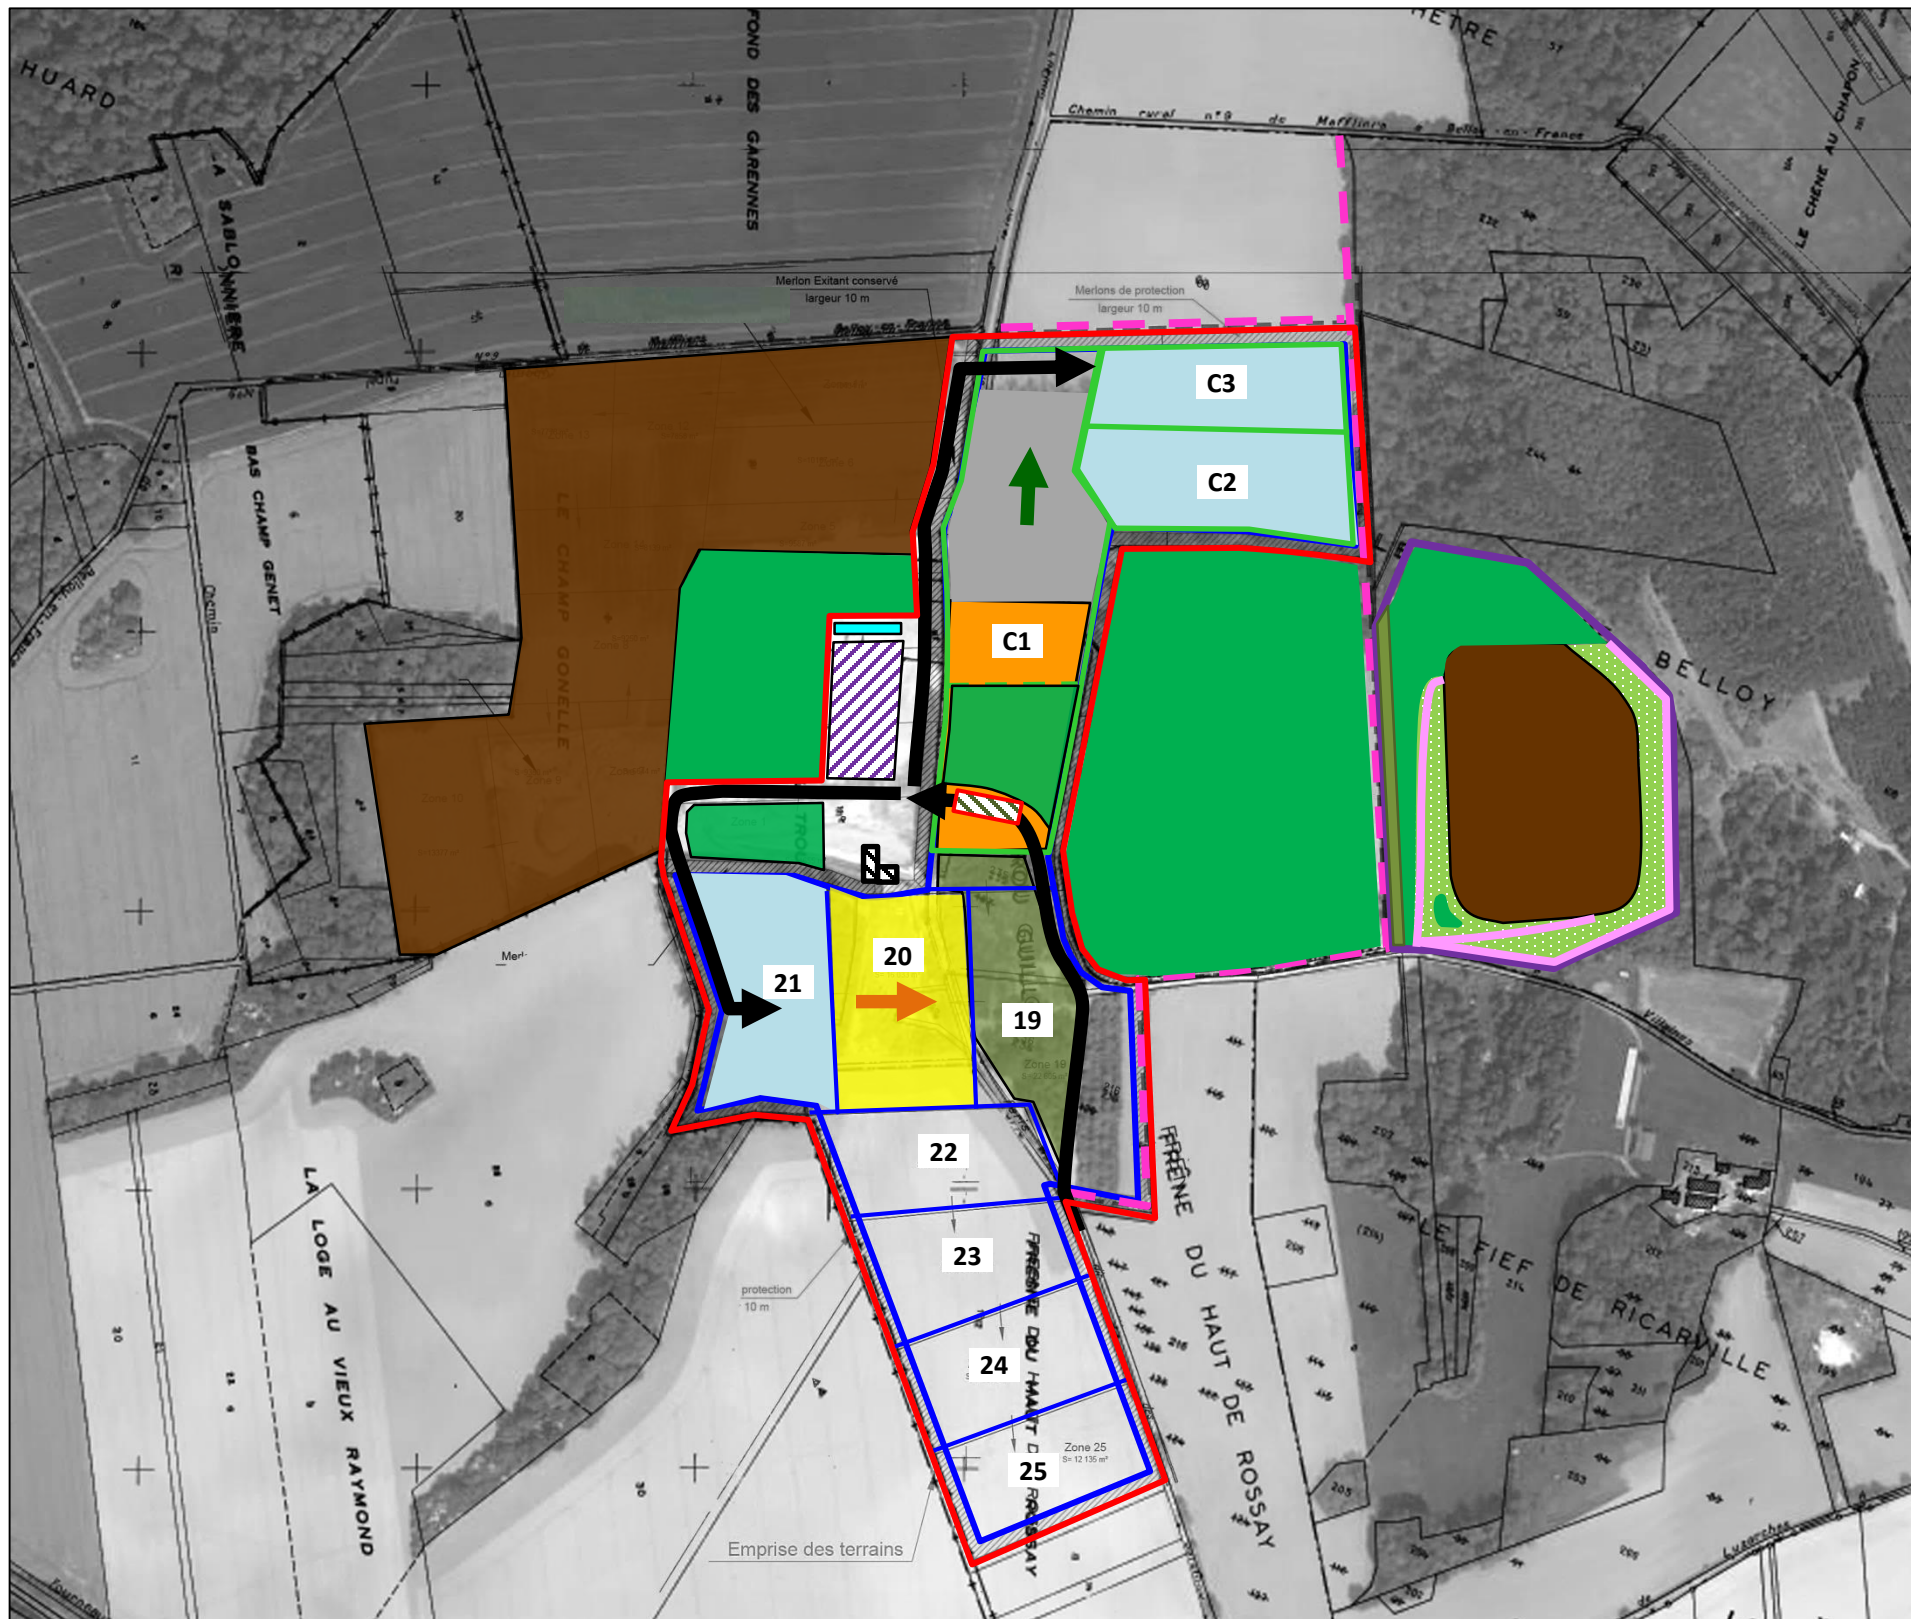














-  Périmètre autorisation Carrière et ISDND (AP du 30/10/2014) et Alvéoles complémentaires
-  Périmètre ISDI autorisée (AP 10 03 2016)
-  Périmètre Extension CARRIERE (AP 18/04/16)
-  Périmètre Autorisation ICPE sollicitée
-  Périmètre Projet Extension ISDND – Casiers
-  Zone défrichée
-  Extraction
-  Sens d'exploitation Carrière
-  Vide de Fouille en attente d'exploitation
-  Zones de casiers en cours d'exploitation (Alvéoles)
-  Sens d'exploitation ISDND
-  Pistes
-  Remblais en cours ou en attente de couverture finale
-  Remise en état finale forestière
-  Remise en état finale agricole
-  Remise en état Arbustive + Prairie
-  Pistes agricole
-  Installation de Recyclage
-  Installations d'accueil
-  Base vie
-  Bassins techniques

SCHEMA DU PHASAGE DE L'EXTENSION DE CARRIERE - ISDND


REALISATIONS – 1^{er} janvier 2023 – N+6









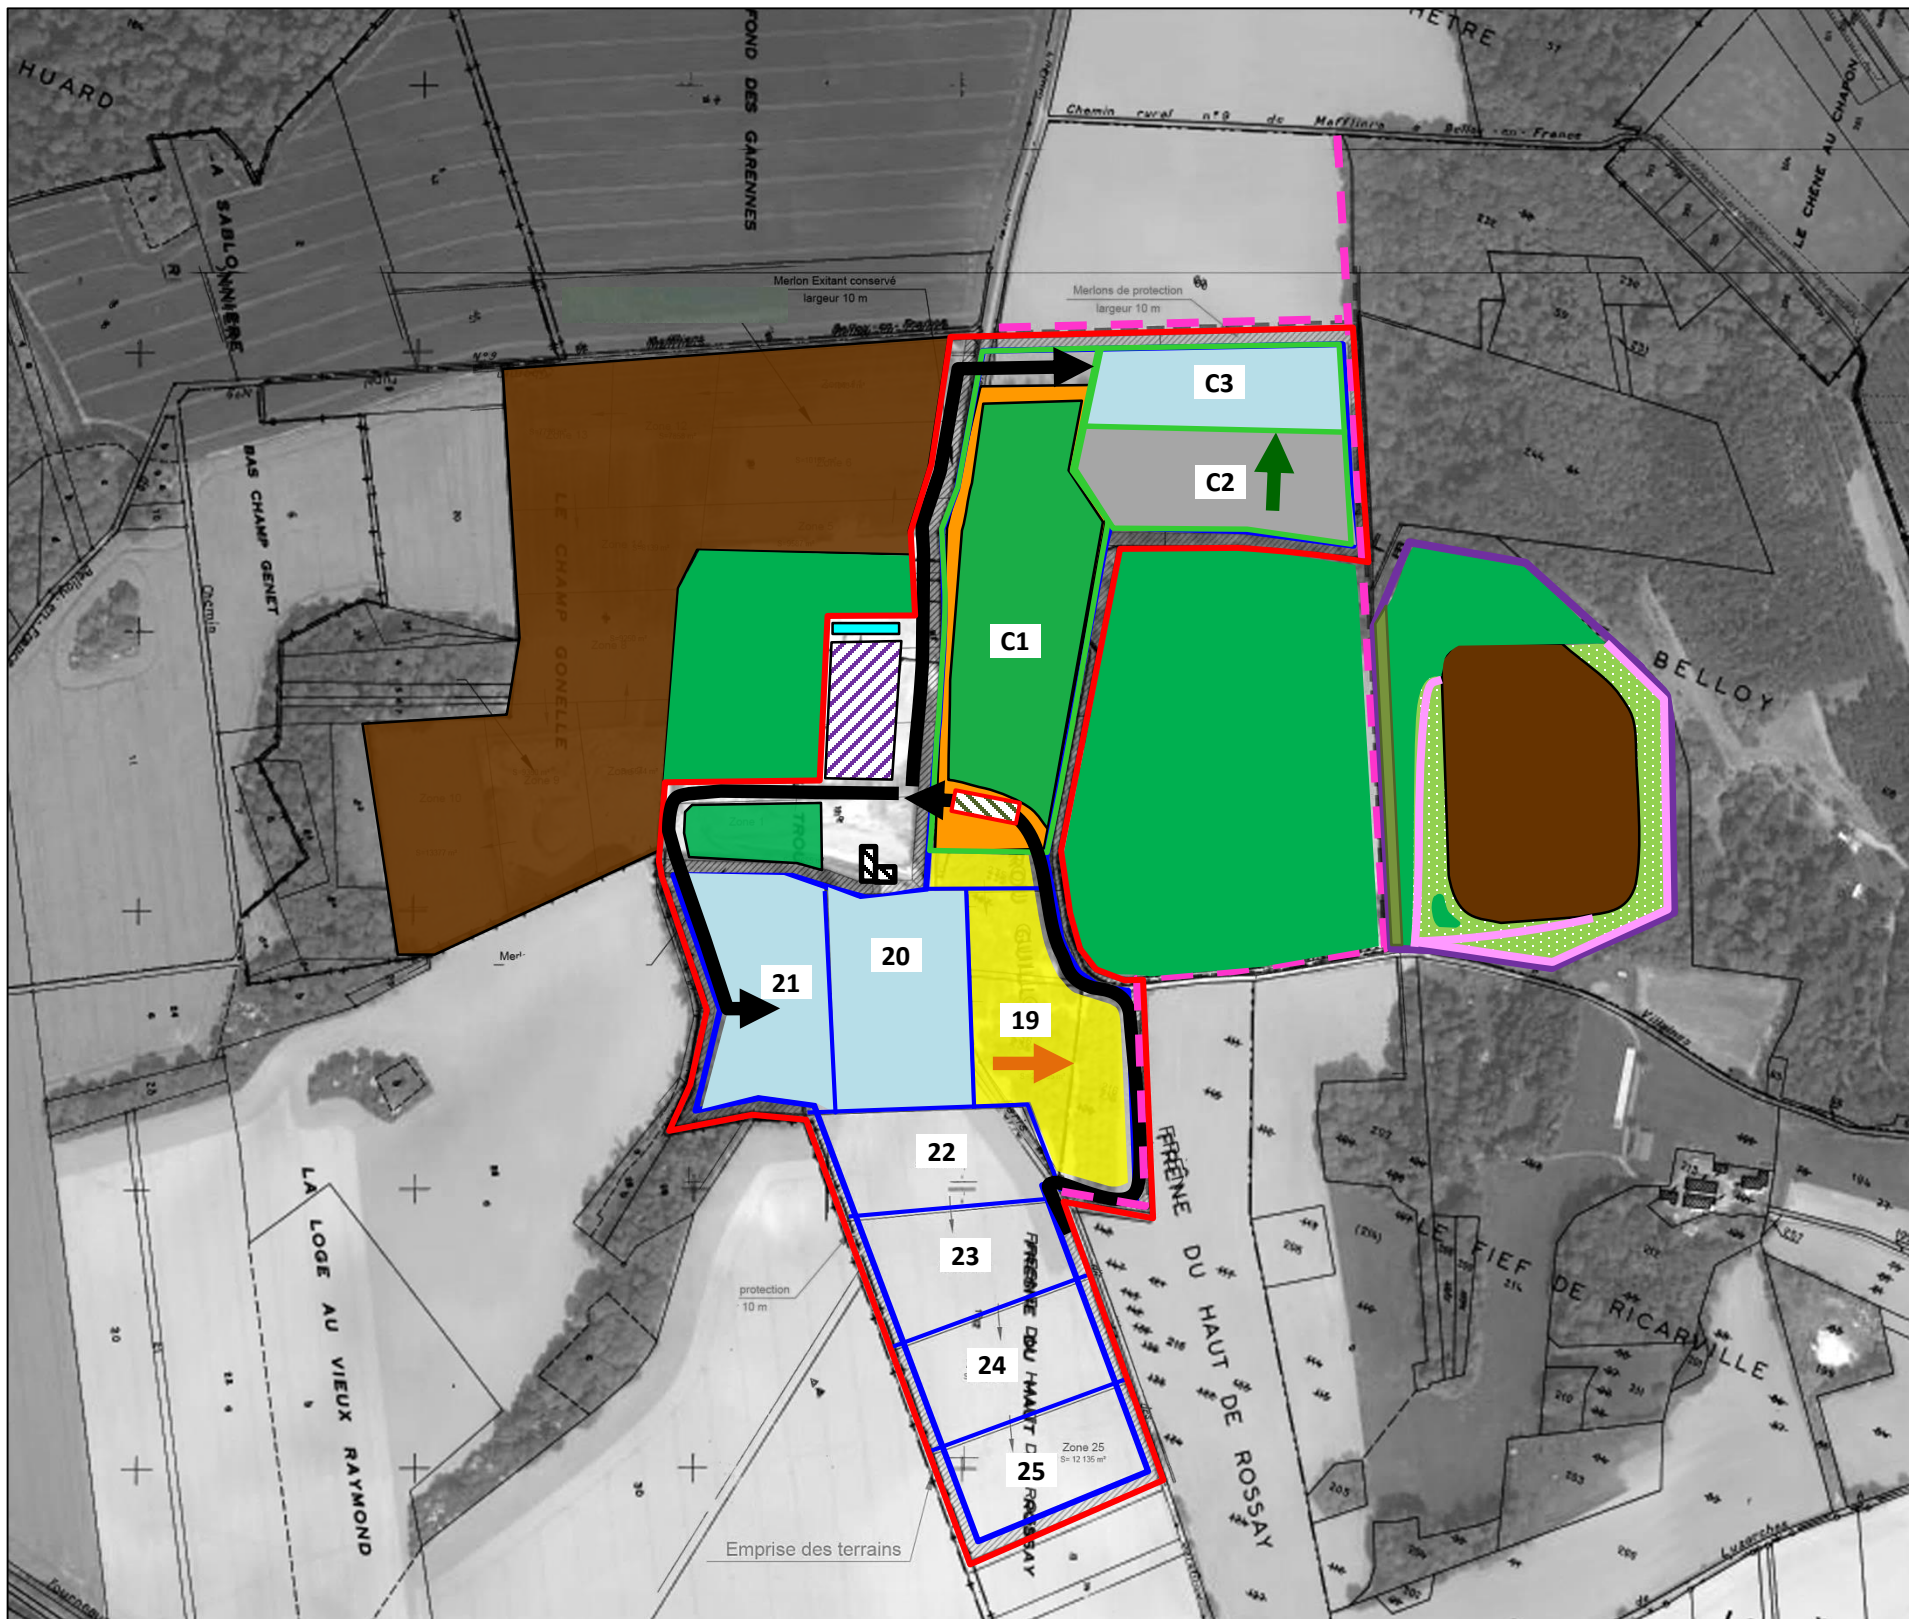














-  Périmètre autorisation Carrière et ISDND (AP du 30/10/2014) et Alvéoles complémentaires
-  Périmètre ISDI autorisée (AP 10 03 2016)
-  Périmètre Extension CARRIERE (AP 18/04/16)
-  Périmètre Autorisation ICPE sollicitée
-  Périmètre Projet Extension ISDND – Casiers
-  Zone défrichée
-  Extraction
-  Sens d'exploitation Carrière
-  Vide de Fouille en attente d'exploitation
-  Zones de casiers en cours d'exploitation (Alvéoles)
-  Sens d'exploitation ISDND
-  Pistes
-  Remblais en cours ou en attente de couverture finale
-  Remise en état finale forestière
-  Remise en état finale agricole
-  Remise en état Arbustive + Prairie
-  Pistes agricole
-  Installation de Recyclage
-  Installations d'accueil
-  Base vie
-  Bassins techniques

SCHEMA DU PHASAGE DE L'EXTENSION DE CARRIERE - ISDND


REALISATIONS – 1^{er} janvier 2025 – N+8









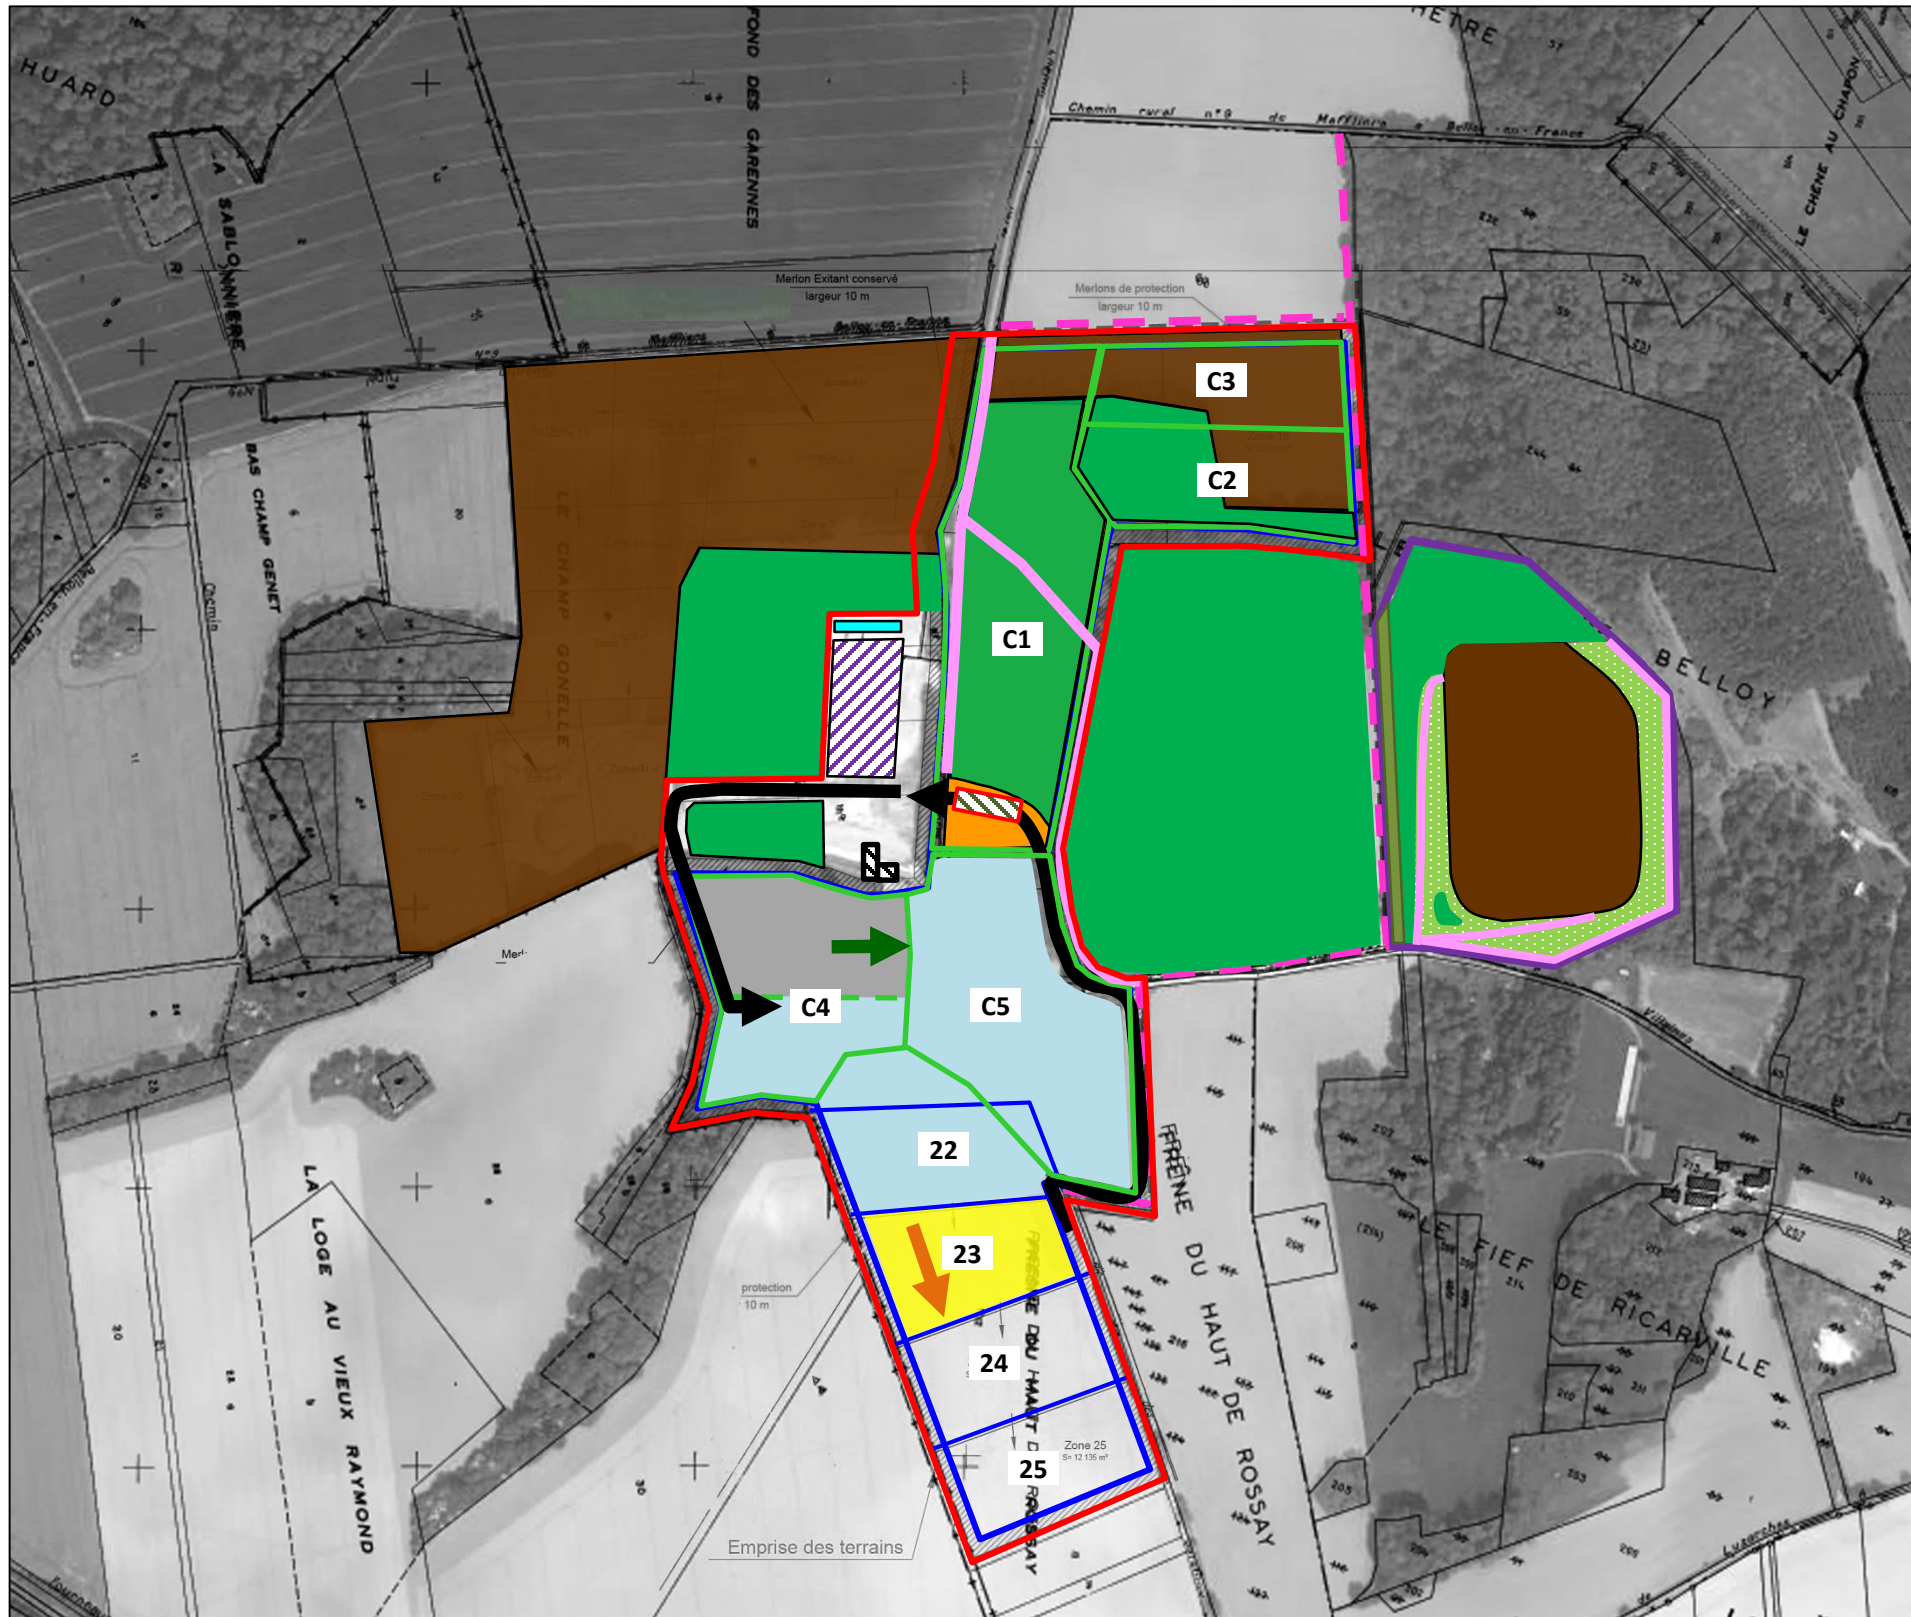














-  Périmètre autorisation Carrière et ISDND (AP du 30/10/2014) et Alvéoles complémentaires
-  Périmètre ISDI autorisée (AP 10 03 2016)
-  Périmètre Extension CARRIERE (AP 18/04/16)
-  Périmètre Autorisation ICPE sollicitée
-  Périmètre Projet Extension ISDND – Casiers
-  Zone défrichée
-  Extraction
-  Sens d'exploitation Carrière
-  Vide de Fouille en attente d'exploitation
-  Zones de casiers en cours d'exploitation (Alvéoles)
-  Sens d'exploitation ISDND
-  Pistes
-  Remblais en cours ou en attente de couverture finale
-  Remise en état finale forestière
-  Remise en état finale agricole
-  Remise en état Arbustive + Prairie
-  Pistes agricole
-  Installation de Recyclage
-  Installations d'accueil
-  Base vie
-  Bassins techniques

SCHEMA DU PHASAGE DE L'EXTENSION DE CARRIERE - ISDND


REALISATIONS – 1^{er} janvier 2027 – N+10









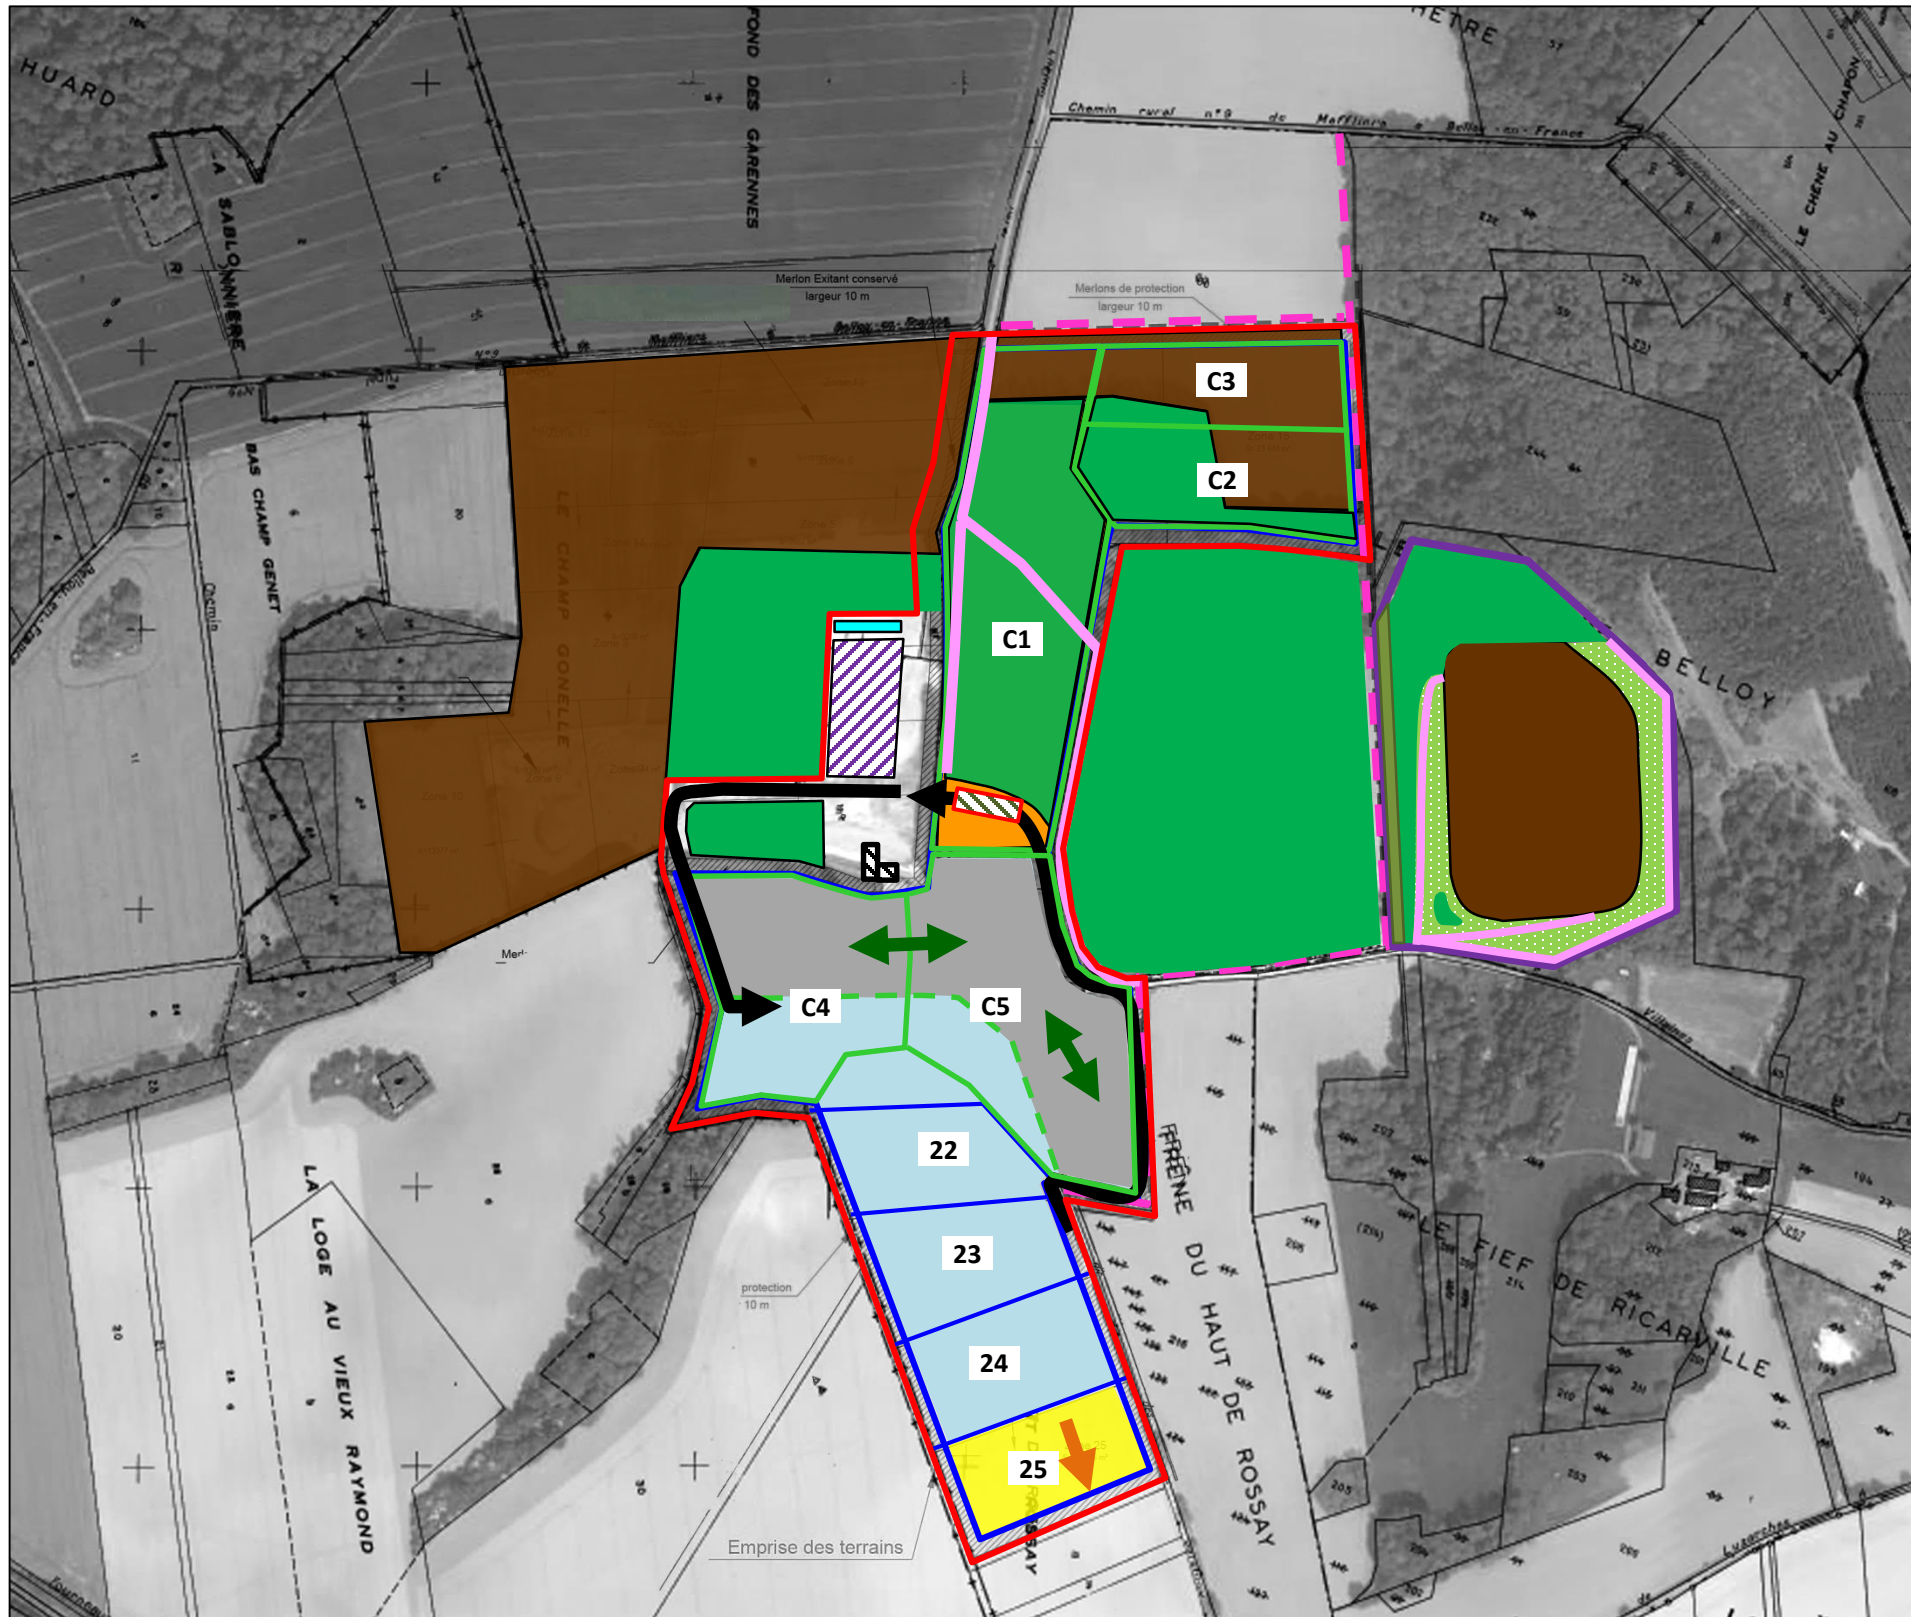














-  Périmètre autorisation Carrière et ISDND (AP du 30/10/2014) et Alvéoles complémentaires
-  Périmètre ISDI autorisée (AP 10 03 2016)
-  Périmètre Extension CARRIERE (AP 18/04/16)
-  Périmètre Autorisation ICPE sollicitée
-  Périmètre Projet Extension ISDND – Casiers
-  Zone défrichée
-  Extraction
-  Sens d'exploitation Carrière
-  Vide de Fouille en attente d'exploitation
-  Zones de casiers en cours d'exploitation (Alvéoles)
-  Sens d'exploitation ISDND
-  Pistes
-  Remblais en cours ou en attente de couverture finale
-  Remise en état finale forestière
-  Remise en état finale agricole
-  Remise en état Arbustive + Prairie
-  Pistes agricole / CR
-  Installation de Recyclage
-  Installations d'accueil
-  Base vie
-  Bassins techniques

SCHEMA DU PHASAGE DE L'EXTENSION DE CARRIERE - ISDND


REALISATIONS – 1^{er} janvier 2029 – N+12









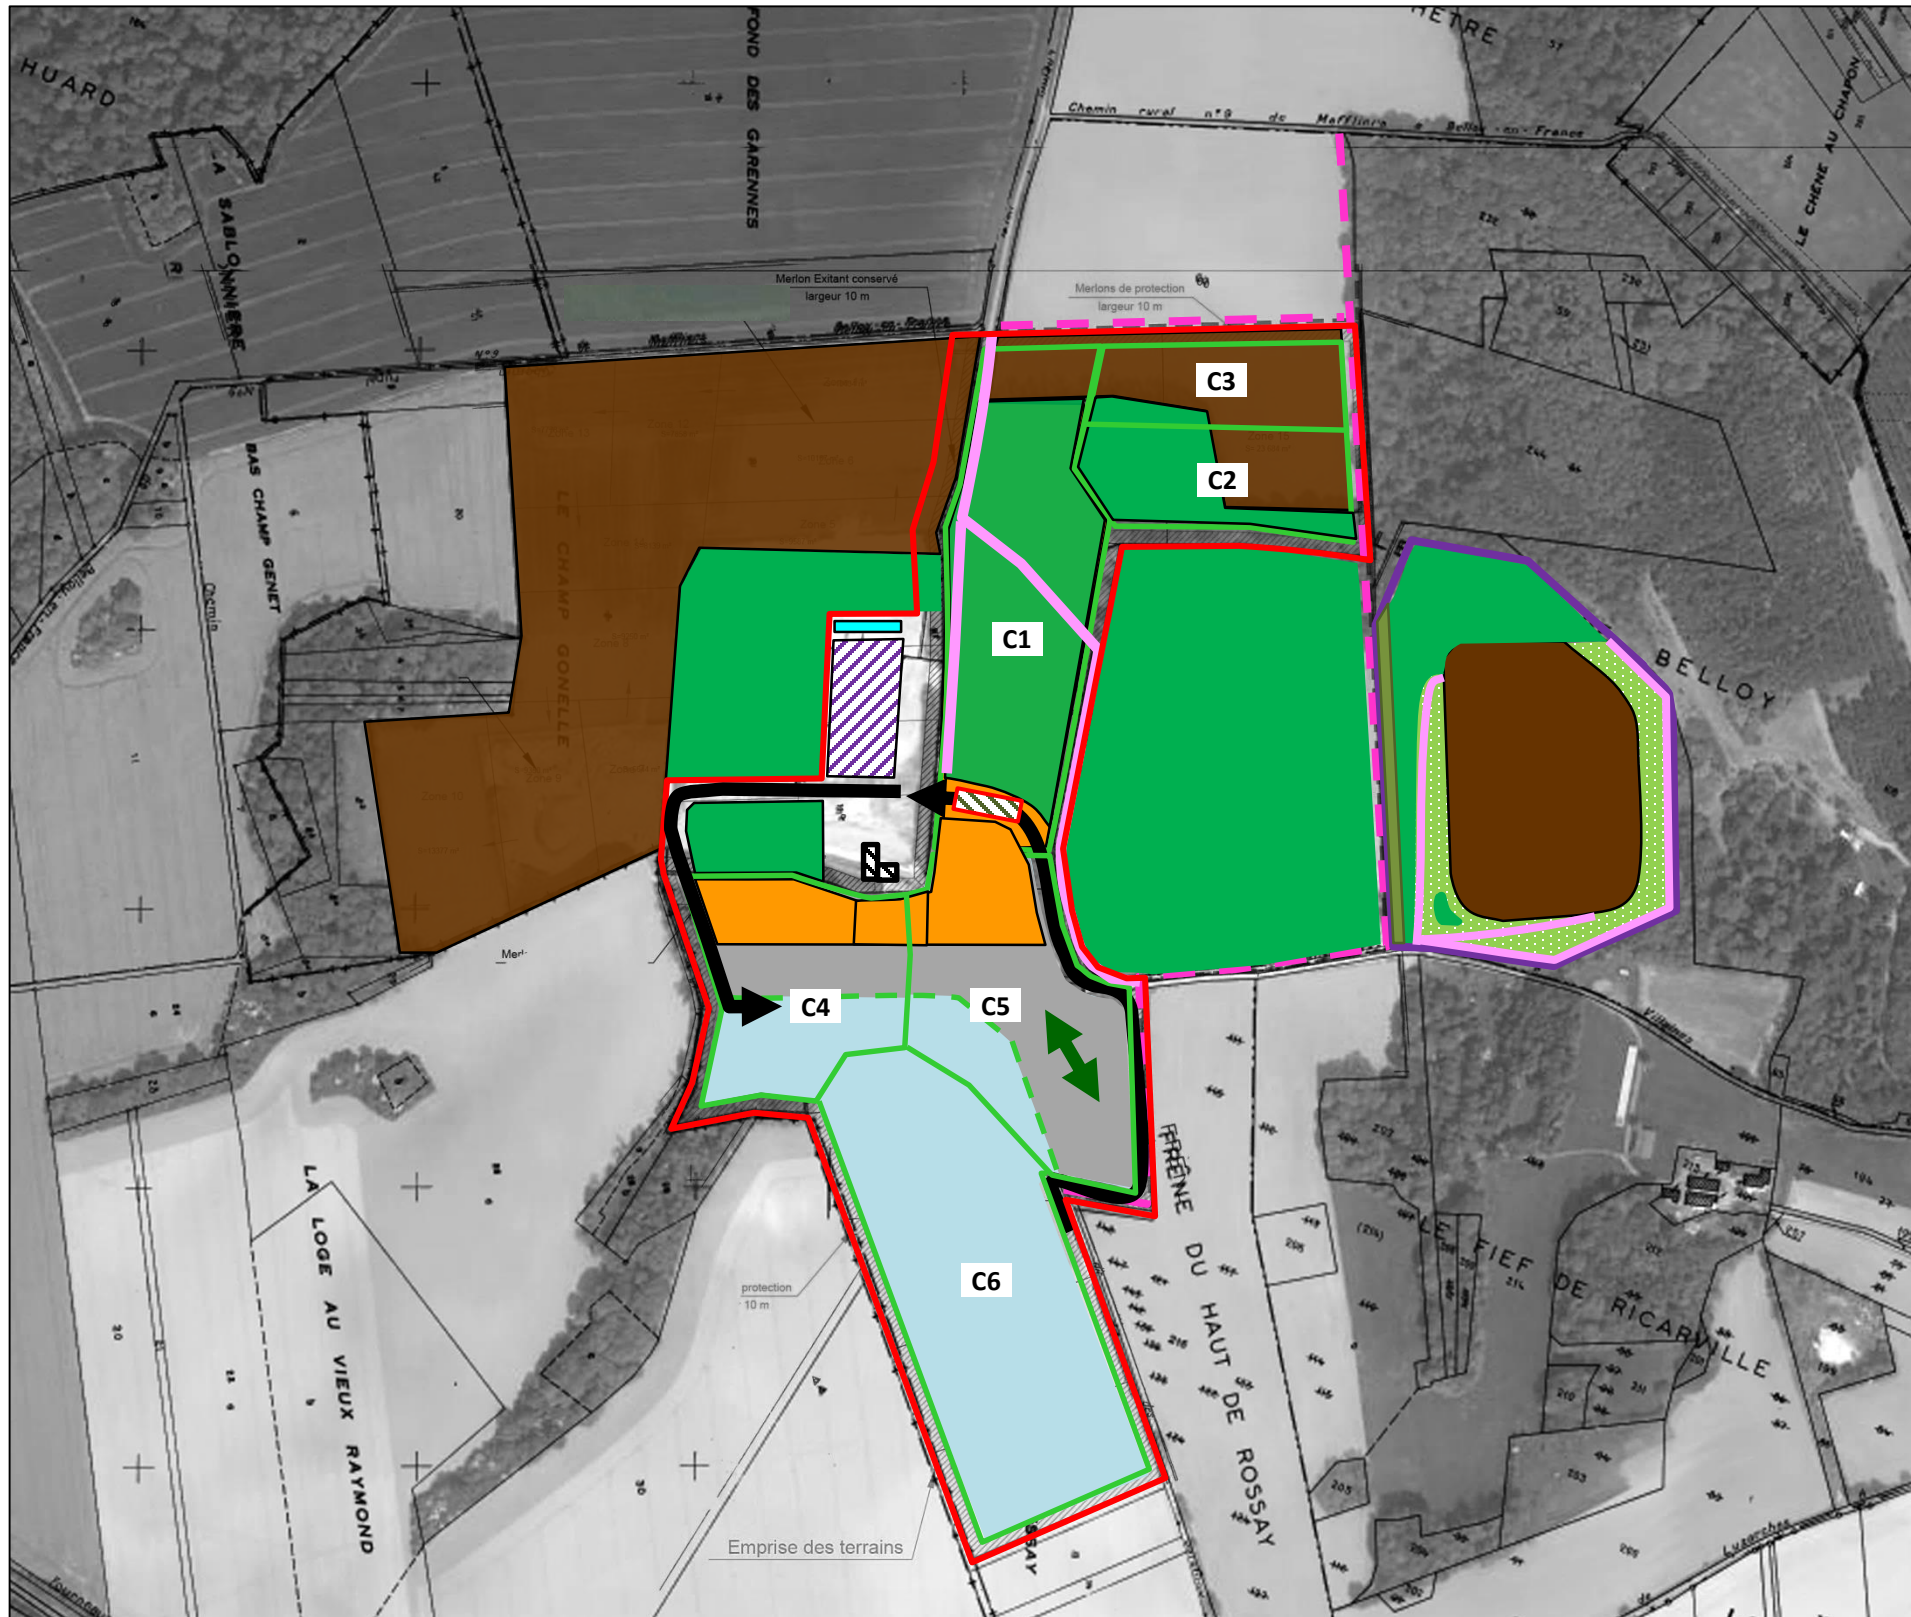














-  Périmètre autorisation Carrière et ISDND (AP du 30/10/2014) et Alvéoles complémentaires
-  Périmètre ISDI autorisée (AP 10 03 2016)
-  Périmètre Extension CARRIERE (AP 18/04/16)
-  Périmètre Autorisation ICPE sollicitée
-  Périmètre Projet Extension ISDND – Casiers
-  Zone défrichée
-  Extraction
-  Sens d'exploitation Carrière
-  Vide de Fouille en attente d'exploitation
-  Zones de casiers en cours d'exploitation (Alvéoles)
-  Sens d'exploitation ISDND
-  Pistes
-  Remblais en cours ou en attente de couverture finale
-  Remise en état finale forestière
-  Remise en état finale agricole
-  Remise en état Arbustive + Prairie
-  Pistes agricole / CR
-  Installation de Recyclage
-  Installations d'accueil
-  Base vie
-  Bassins techniques

SCHEMA DU PHASAGE DE L'EXTENSION DE CARRIERE - ISDND


REALISATIONS – 1^{er} janvier 2031 – N+14










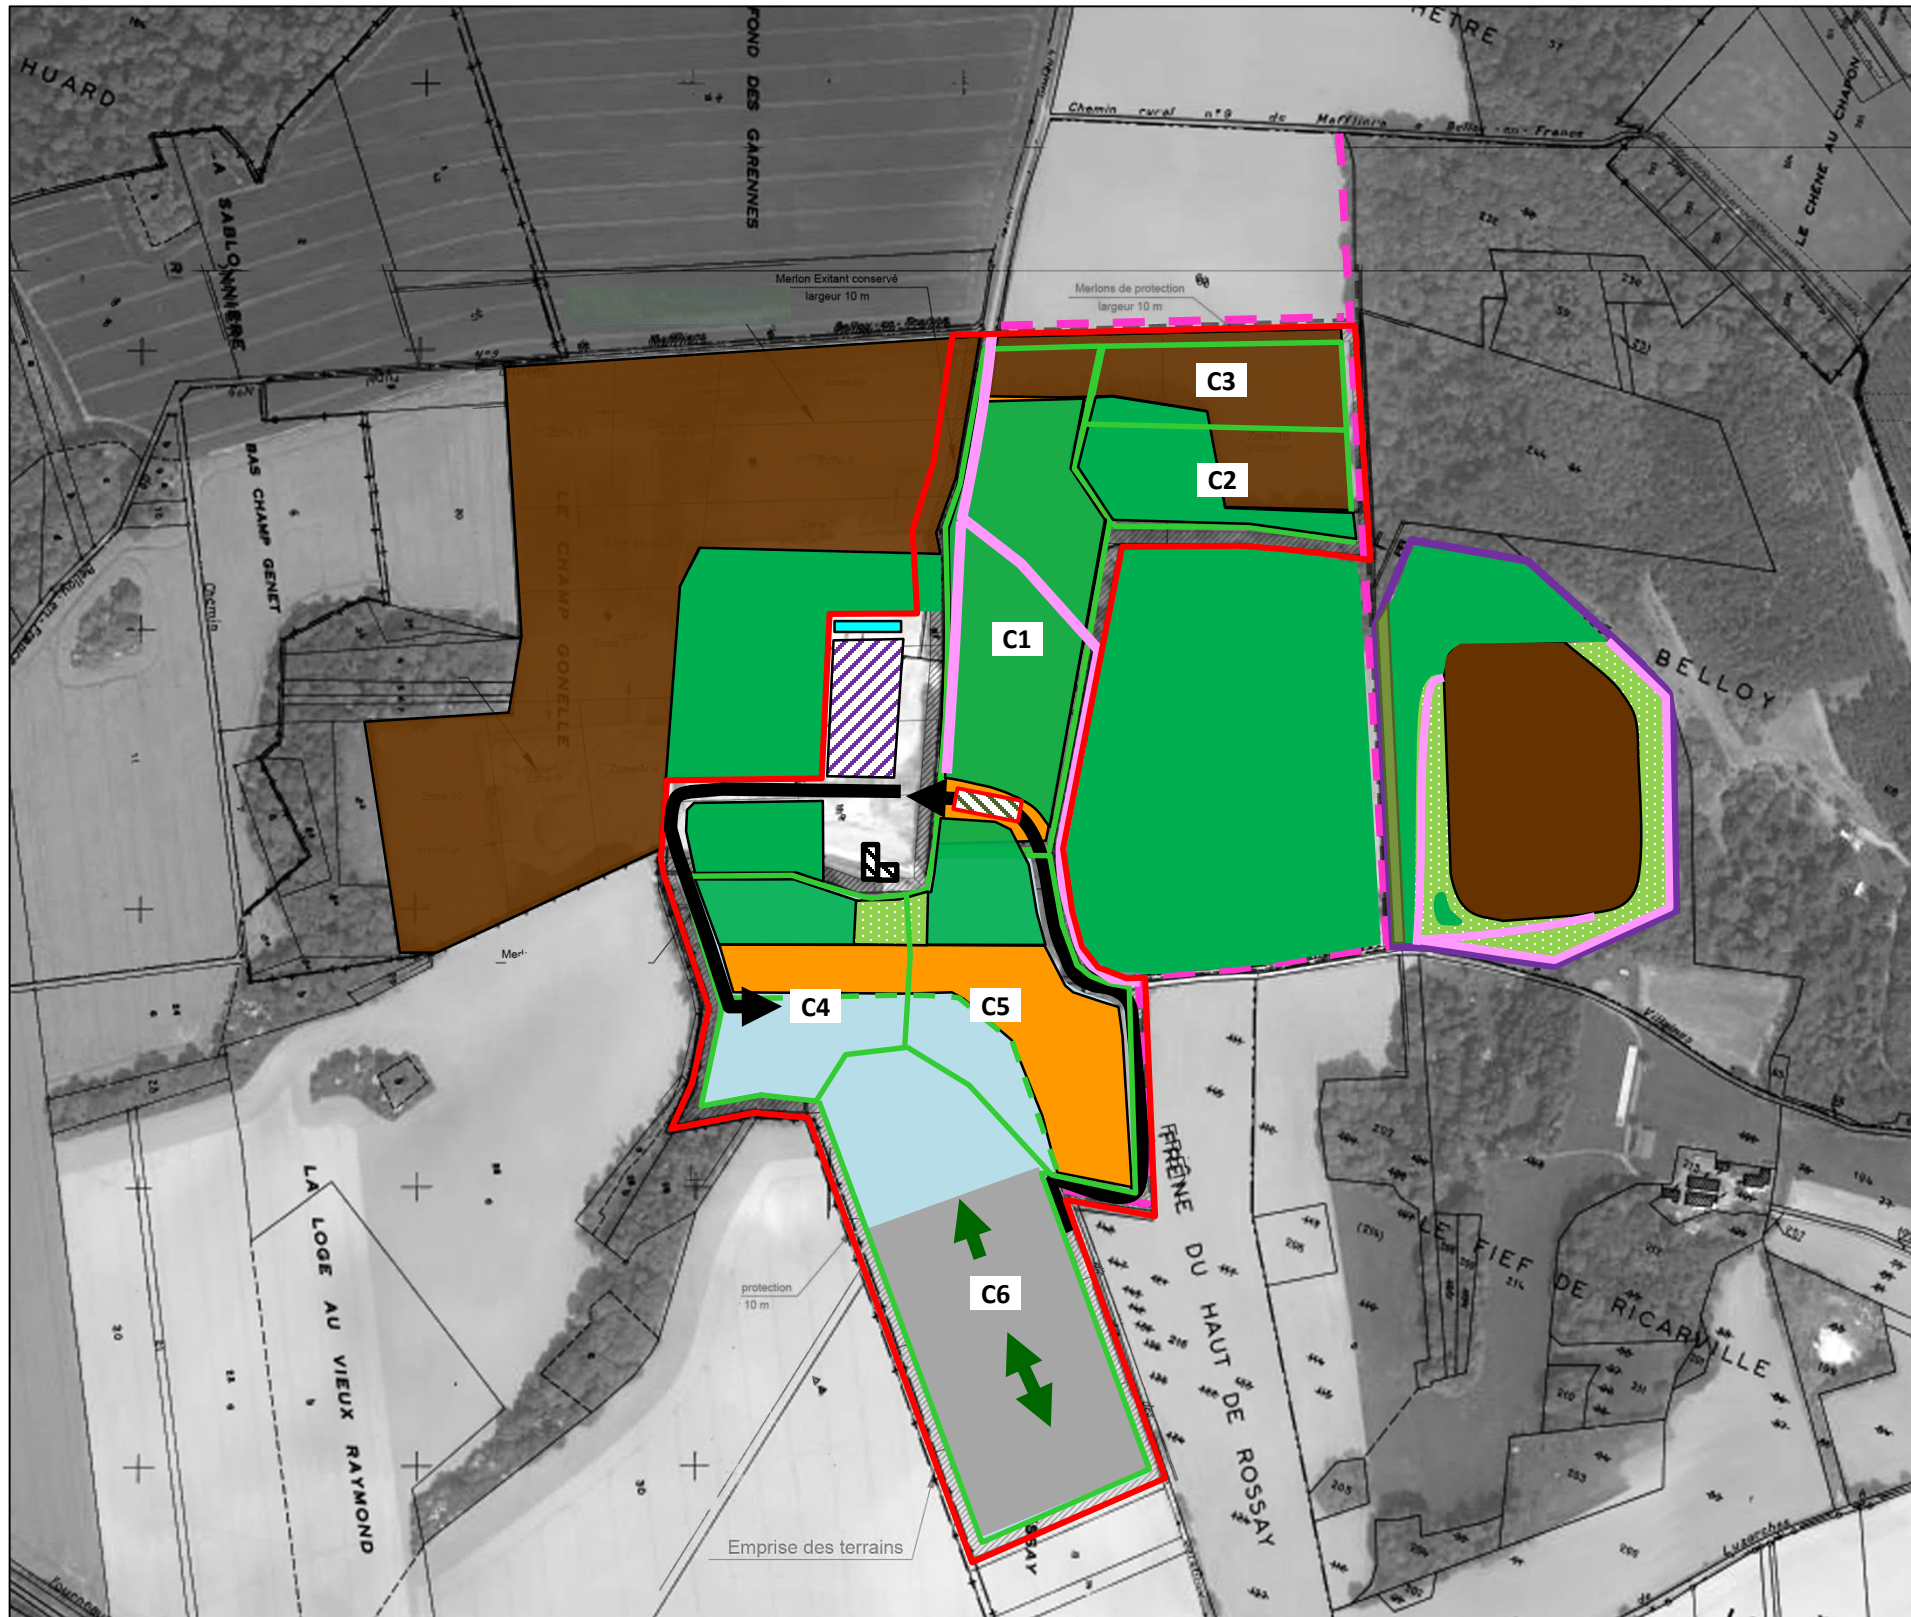







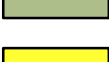





-  Périmètre autorisation Carrière et ISDND (AP du 30/10/2014) et Alvéoles complémentaires
-  Périmètre ISDI autorisée (AP 10 03 2016)
-  Périmètre Extension CARRIERE (AP 18/04/16)
-  Périmètre Autorisation ICPE sollicitée
-  Périmètre Projet Extension ISDND – Casiers
-  Zone défrichée
-  Extraction
-  Sens d'exploitation Carrière
-  Vide de Fouille en attente d'exploitation
-  Zones de casiers en cours d'exploitation (Alvéoles)
-  Sens d'exploitation ISDND
-  Pistes
-  Remblais en cours ou en attente de couverture finale
-  Remise en état finale forestière
-  Remise en état finale agricole
-  Remise en état Arbustive + Prairie
-  Pistes agricole / CR
-  Installation de Recyclage
-  Installations d'accueil
-  Base vie
-  Bassins techniques

SCHEMA DU PHASAGE DE L'EXTENSION DE CARRIERE - ISDND


REALISATIONS – 1^{er} janvier 2033 – N+16









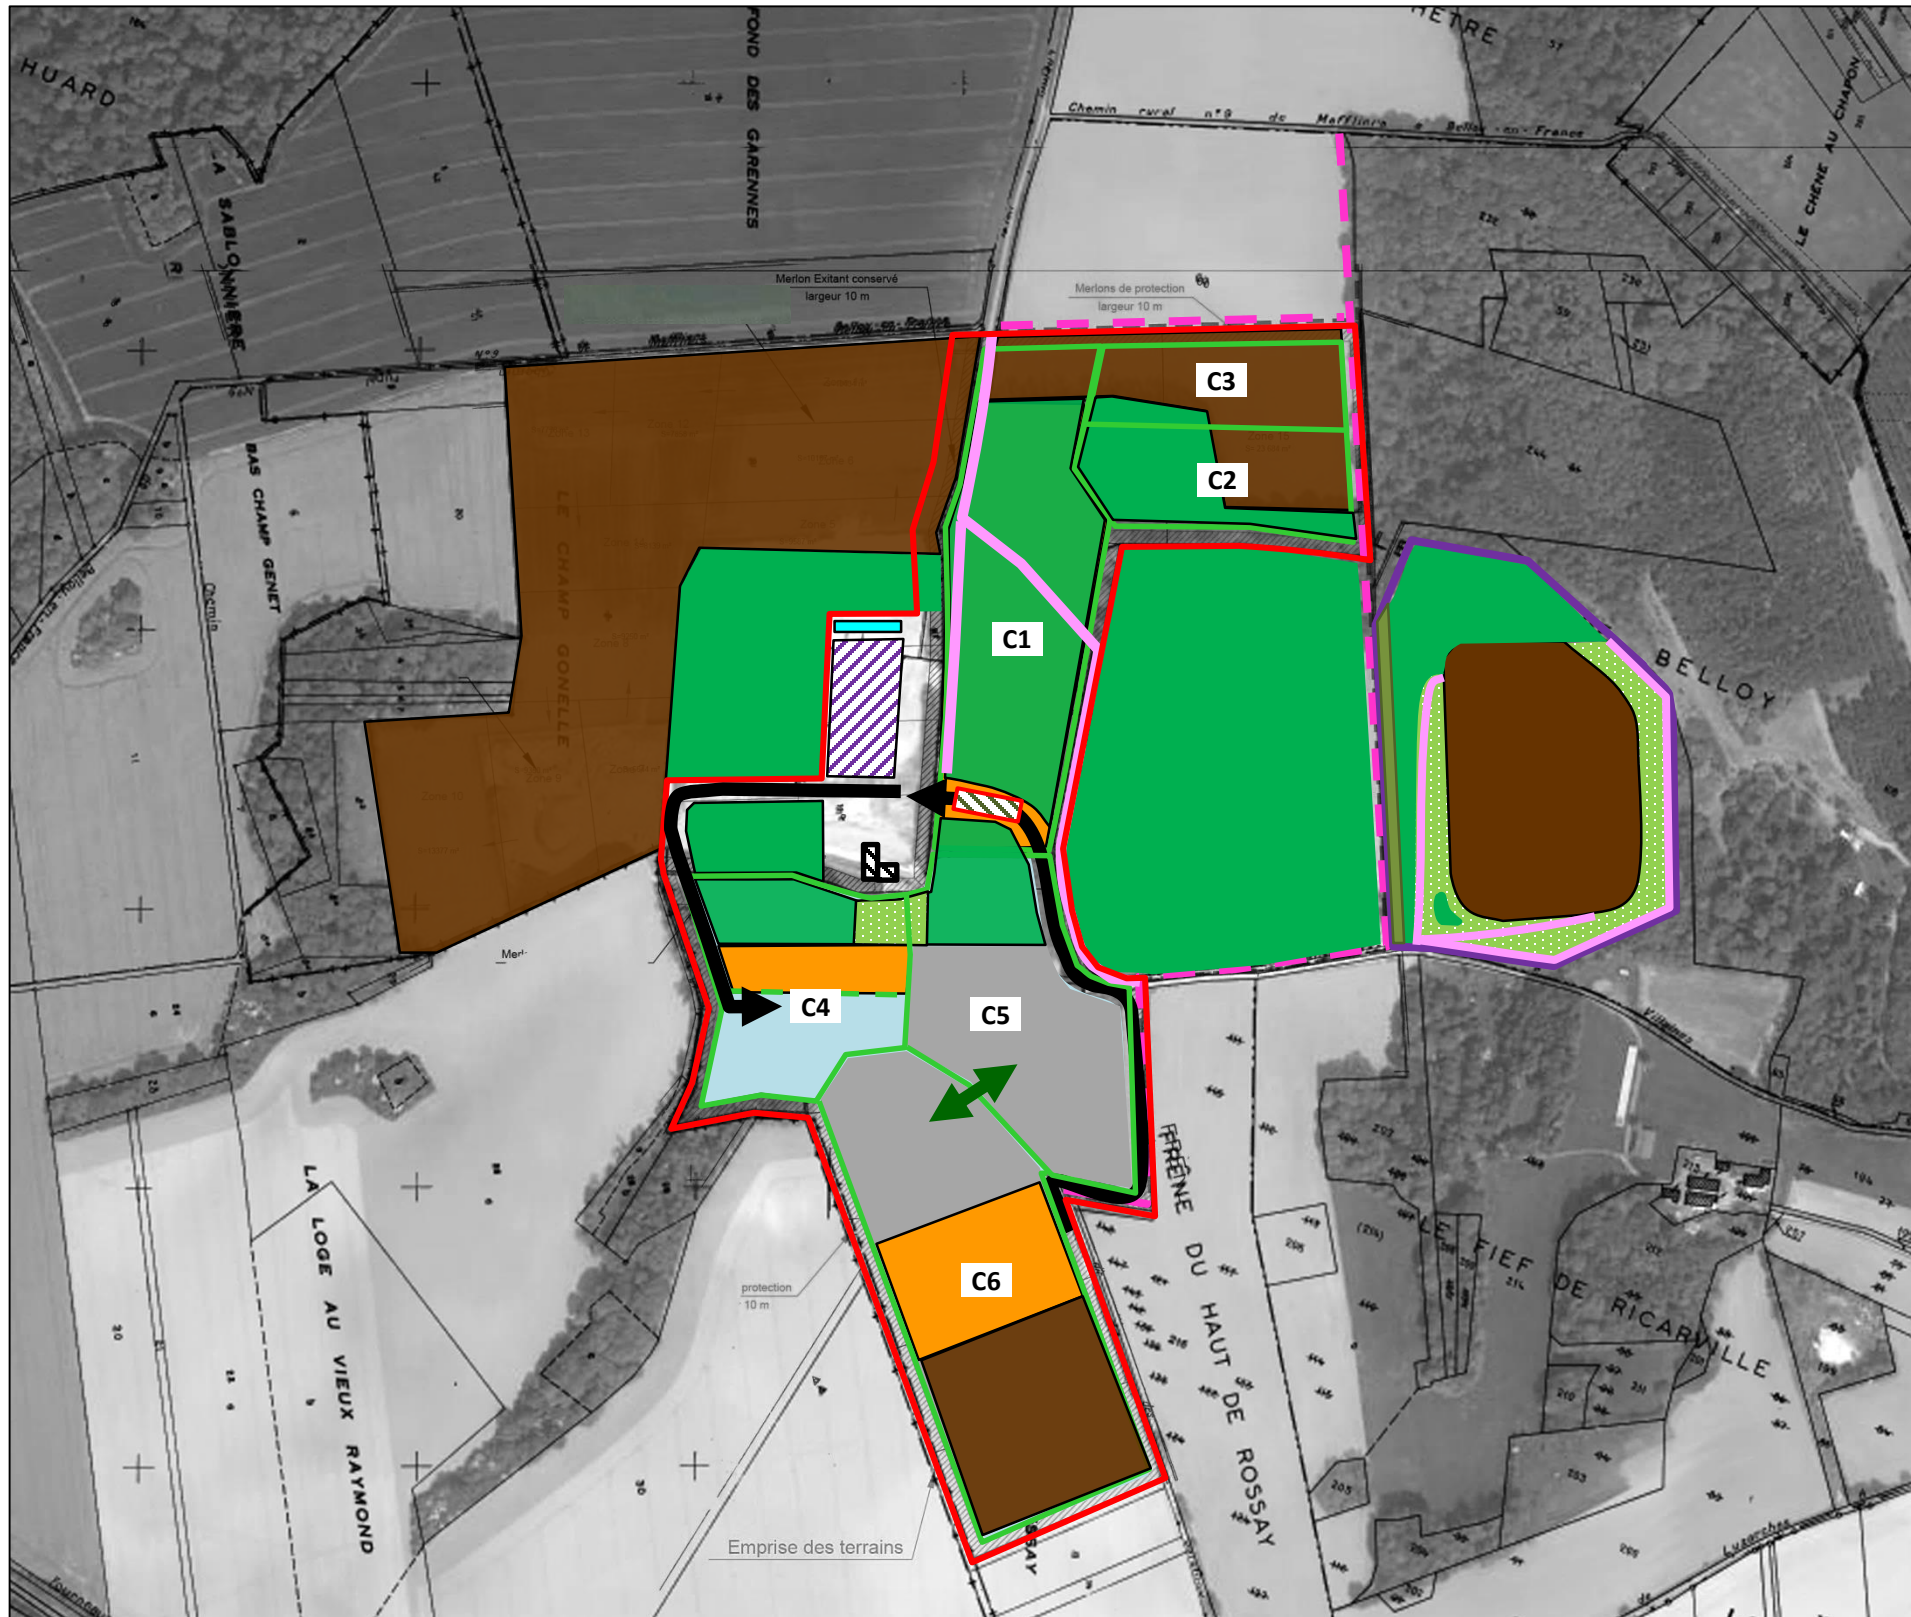














-  Périmètre autorisation Carrière et ISDND (AP du 30/10/2014) et Alvéoles complémentaires
-  Périmètre ISDI autorisée (AP 10 03 2016)
-  Périmètre Extension CARRIERE (AP 18/04/16)
-  Périmètre Autorisation ICPE sollicitée
-  Périmètre Projet Extension ISDND – Casiers
-  Zone défrichée
-  Extraction
-  Sens d'exploitation Carrière
-  Vide de Fouille en attente d'exploitation
-  Zones de casiers en cours d'exploitation (Alvéoles)
-  Sens d'exploitation ISDND
-  Pistes
-  Remblais en cours ou en attente de couverture finale
-  Remise en état finale forestière
-  Remise en état finale agricole
-  Remise en état Arbustive + Prairie
-  Pistes agricole / CR
-  Installation de Recyclage
-  Installations d'accueil
-  Base vie
-  Bassins techniques

SCHEMA DU PHASAGE DE L'EXTENSION DE CARRIERE - ISDND


REALISATIONS – 1^{er} janvier 2035 – N+18









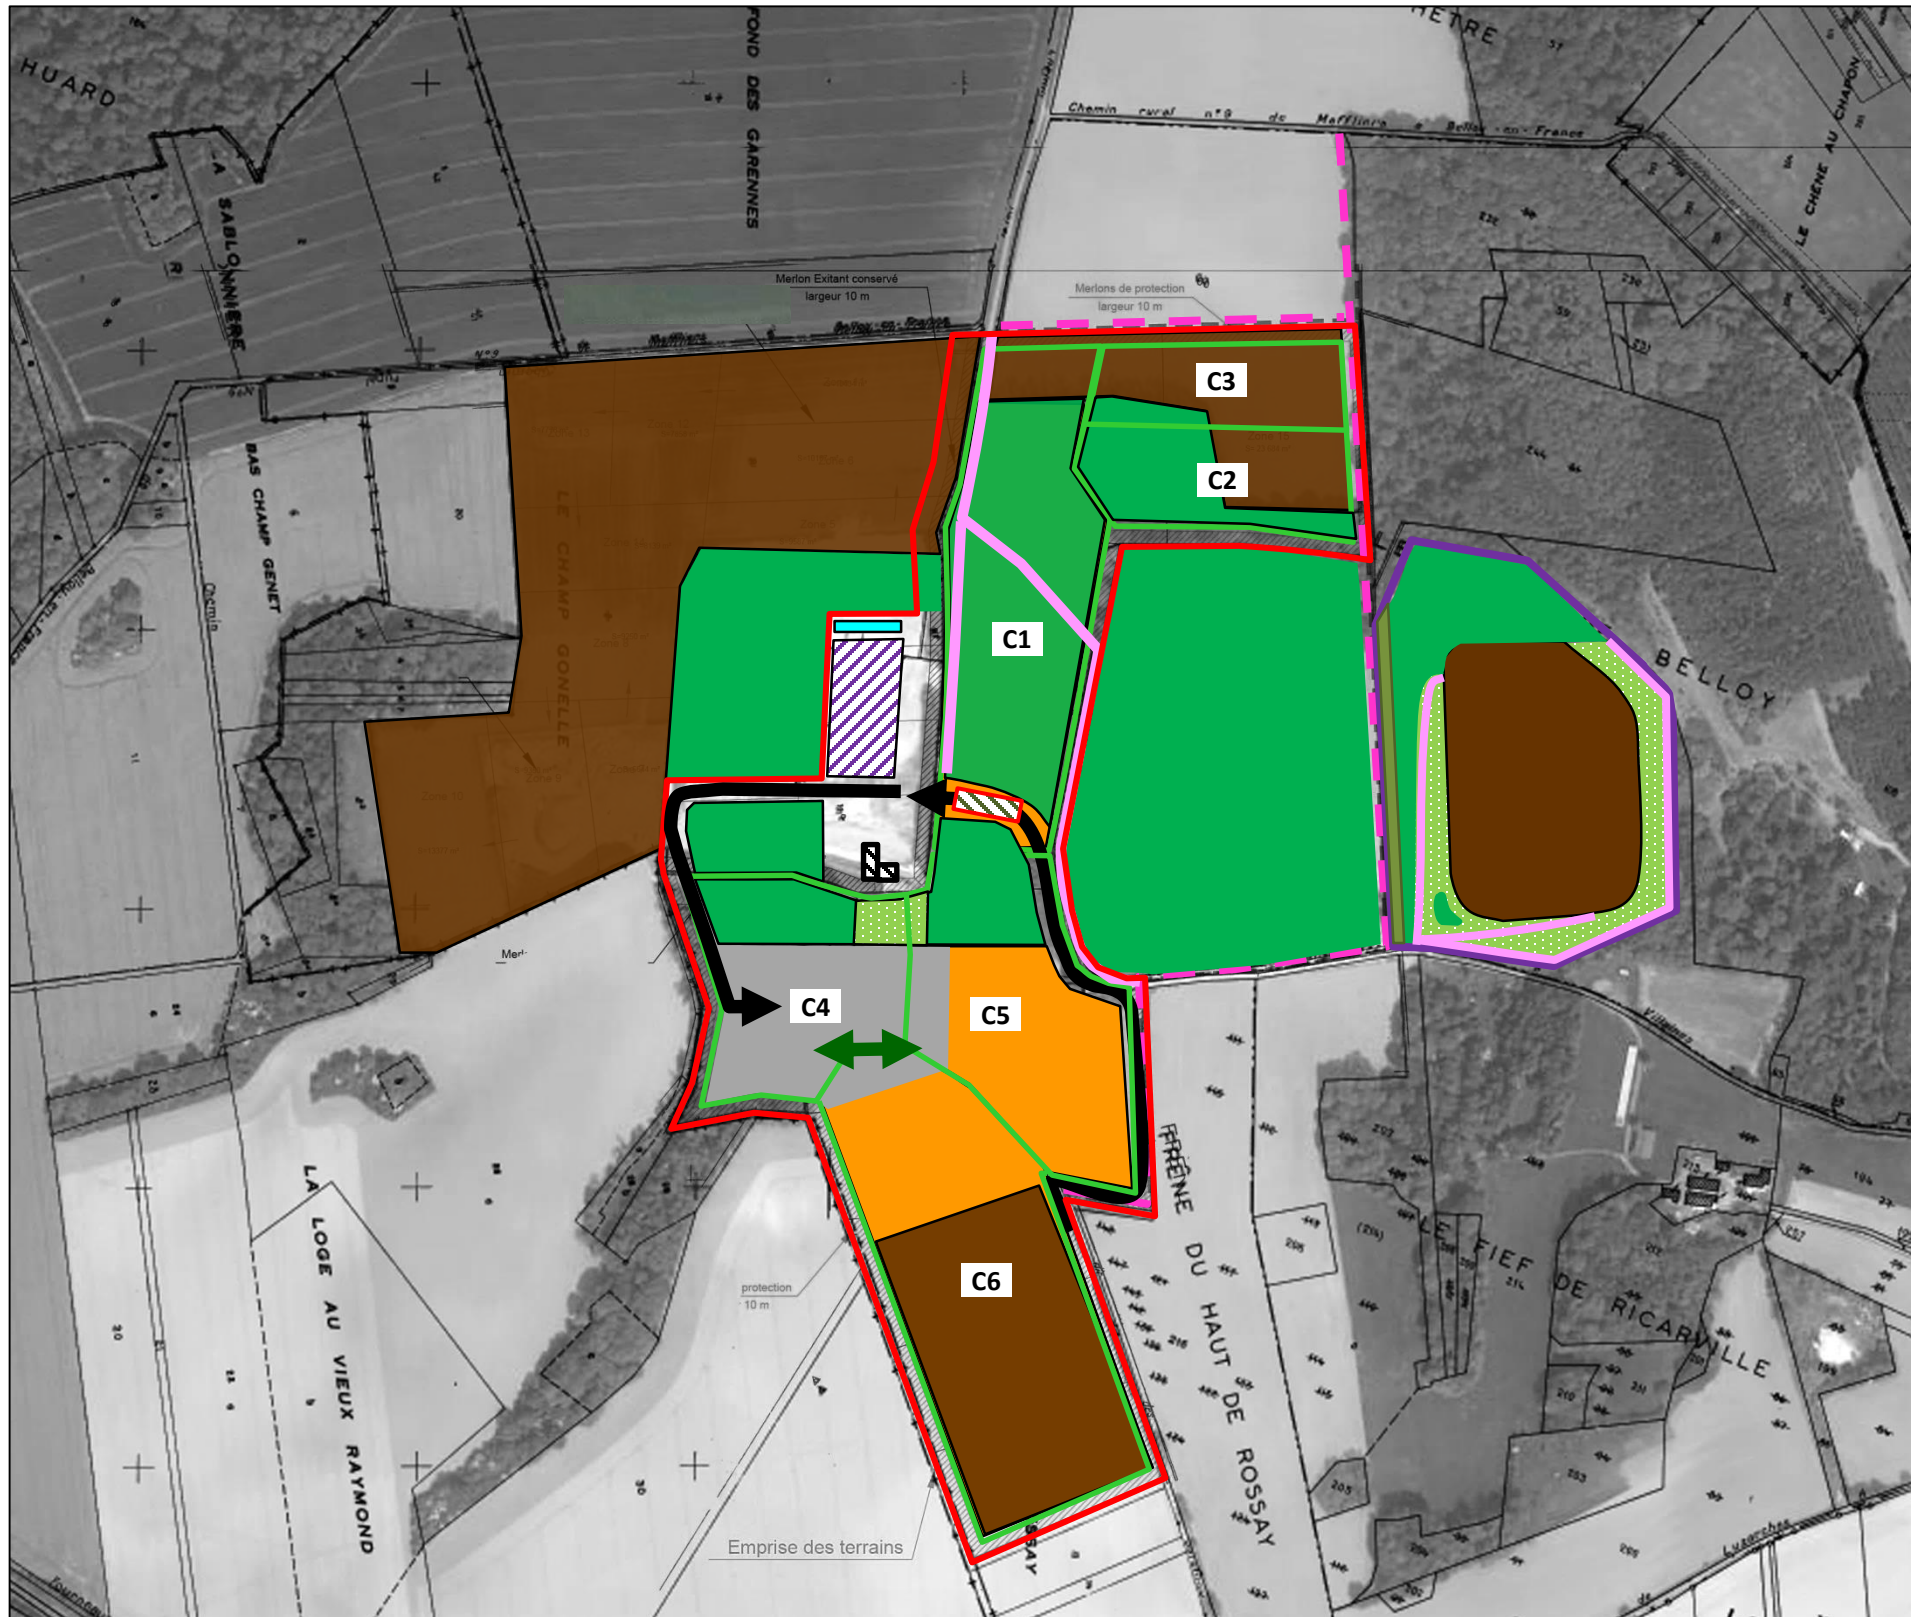














-  Périmètre autorisation Carrière et ISDND (AP du 30/10/2014) et Alvéoles complémentaires
-  Périmètre ISDI autorisée (AP 10 03 2016)
-  Périmètre Extension CARRIERE (AP 18/04/16)
-  Périmètre Autorisation ICPE sollicitée
-  Périmètre Projet Extension ISDND – Casiers
-  Zone défrichée
-  Extraction
-  Sens d'exploitation Carrière
-  Vide de Fouille en attente d'exploitation
-  Zones de casiers en cours d'exploitation (Alvéoles)
-  Sens d'exploitation ISDND
-  Pistes
-  Remblais en cours ou en attente de couverture finale
-  Remise en état finale forestière
-  Remise en état finale agricole
-  Remise en état Arbustive + Prairie
-  Pistes agricole / CR
-  Installation de Recyclage
-  Installations d'accueil
-  Base vie
-  Bassins techniques

SCHEMA DU PHASAGE DE L'EXTENSION DE CARRIERE - ISDND


REALISATIONS – 1^{er} janvier 2037 – N+20









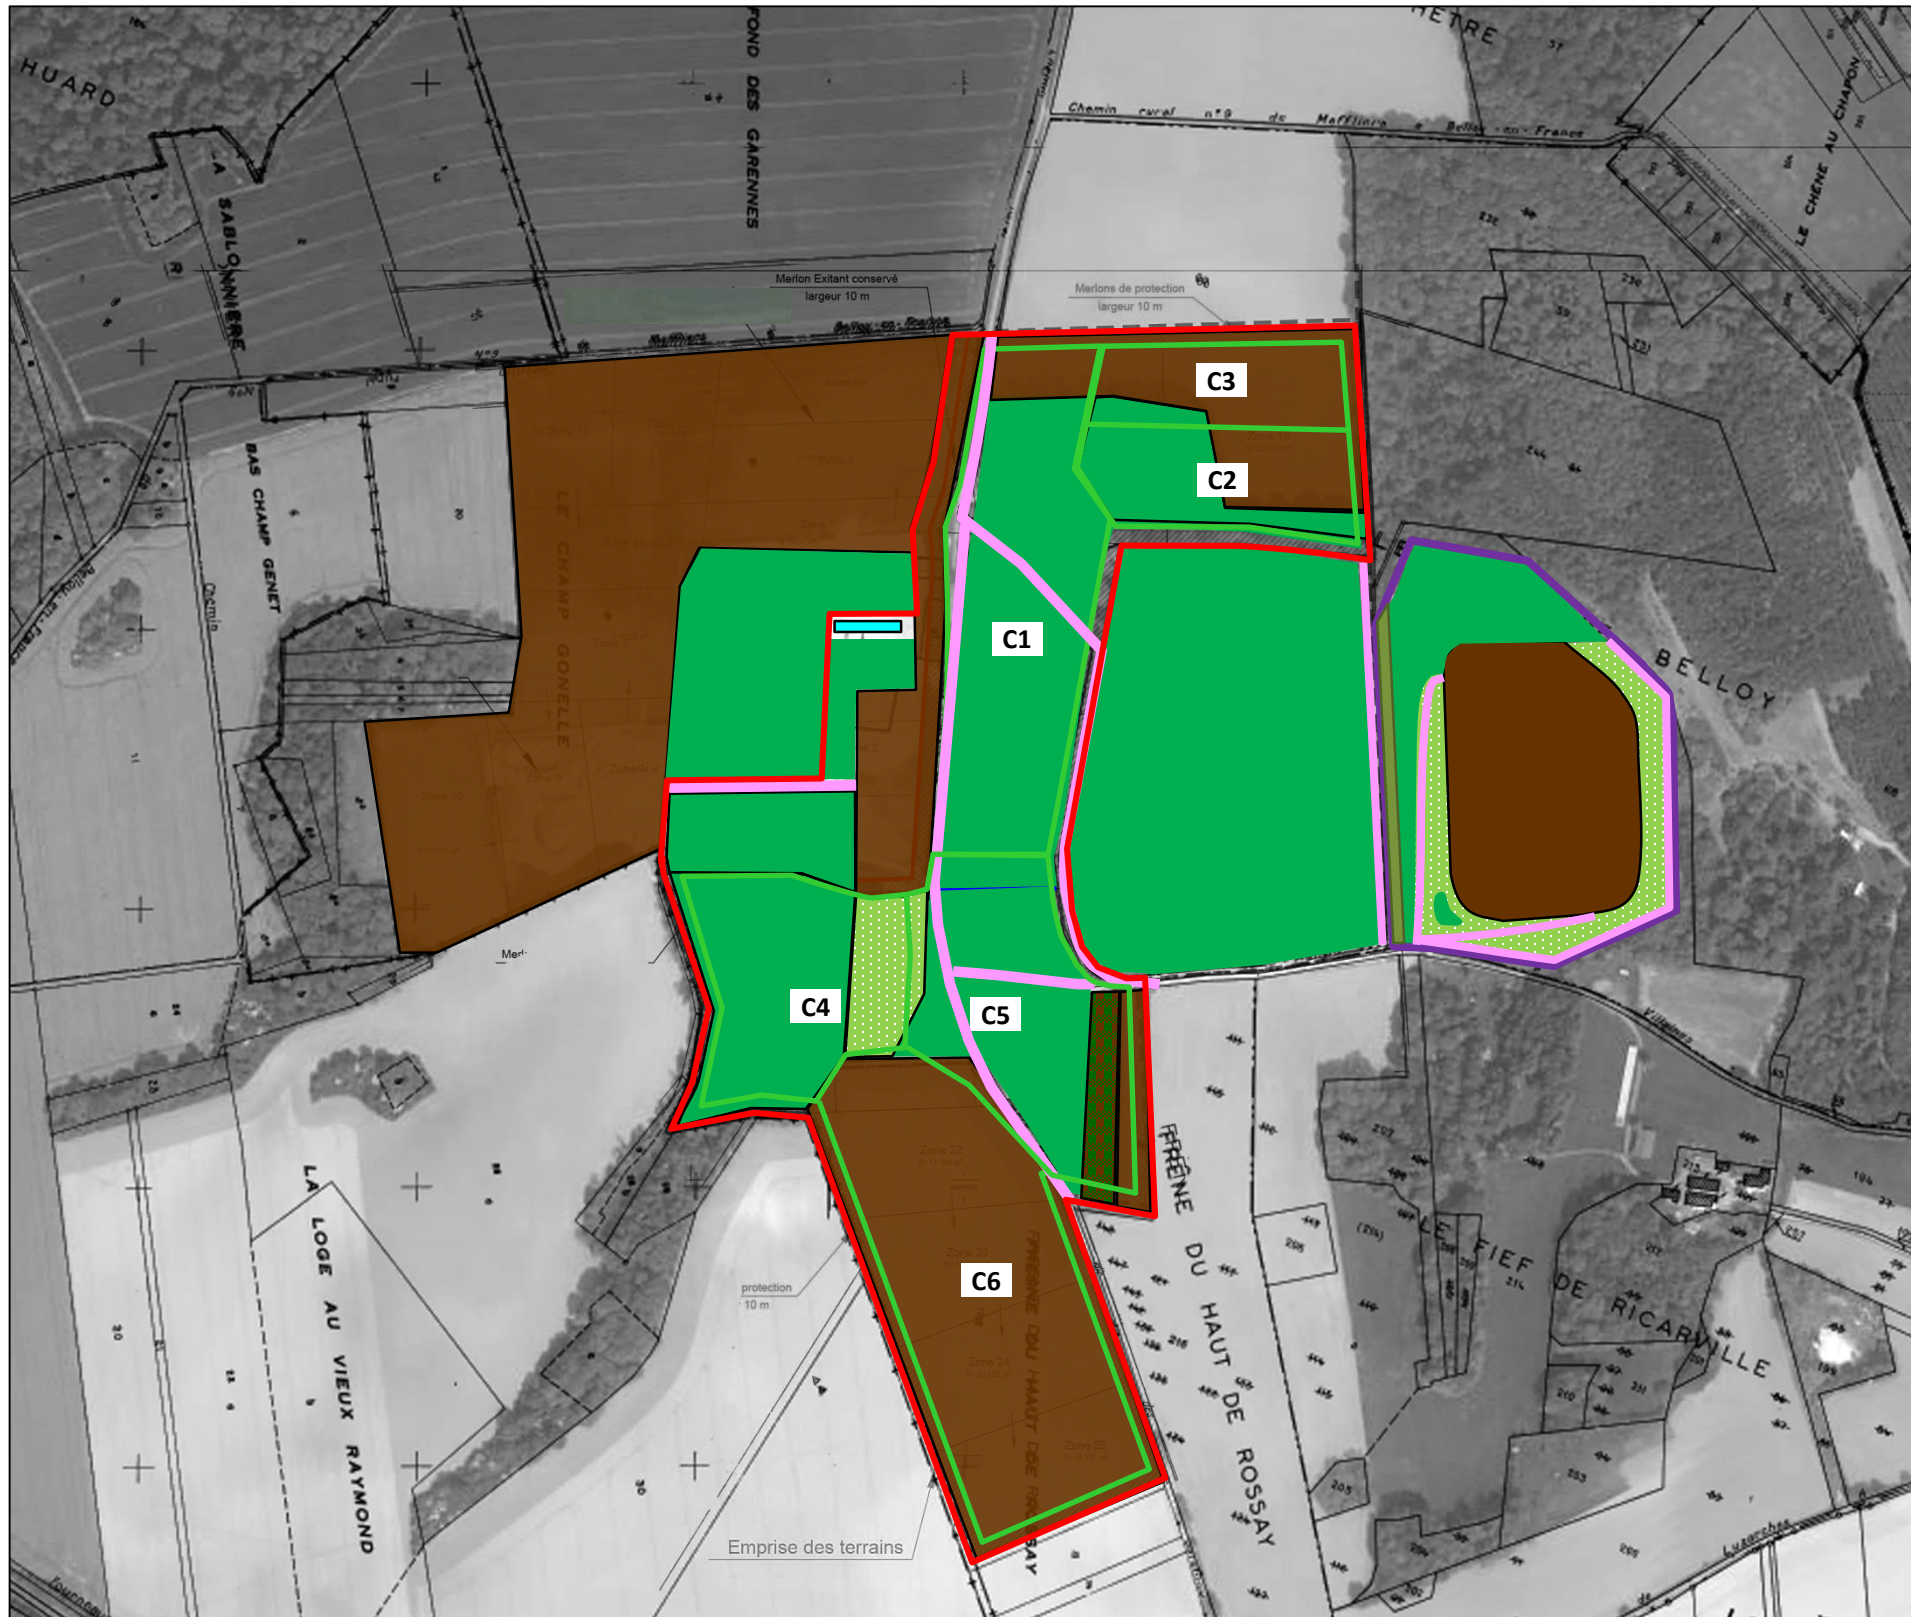














-  Périmètre autorisation Carrière et ISDND (AP du 30/10/2014) et Alvéoles complémentaires
-  Périmètre ISDI autorisée (AP 10 03 2016)
-  Périmètre Extension CARRIERE (AP 18/04/16)
-  Périmètre Autorisation ICPE sollicitée
-  Périmètre Projet Extension ISDND – Casiers
-  Zone défrichée
-  Extraction
-  Sens d'exploitation Carrière
-  Vide de Fouille en attente d'exploitation
-  Zones de casiers en cours d'exploitation (Alvéoles)
-  Sens d'exploitation ISDND
-  Pistes
-  Remblais en cours ou en attente de couverture finale
-  Remise en état finale forestière
-  Remise en état finale agricole
-  Remise en état Arbustive + Prairie
-  Pistes agricole / CR
-  Installation de Recyclage
-  Installations d'accueil
-  Base vie
-  Bassins techniques

SCHEMA DU PHASAGE DE L'EXTENSION DE CARRIERE - ISDND

REALISATIONS – 1^{er} janvier 2040 – N+23



-  Périmètre autorisation Carrière et ISDND (AP du 30/10/2014) et Alvéoles complémentaires
-  Périmètre ISDI autorisée (AP 10 03 2016)
-  Périmètre Extension CARRIERE (AP 18/04/16)
-  Périmètre Autorisation ICPE sollicitée
-  Périmètre Projet Extension ISDND – Casiers
-  Zone défrichée
-  Extraction
-  Sens d'exploitation Carrière
-  Vide de Fouille en attente d'exploitation
-  Zones de casiers en cours d'exploitation (Alvéoles)
-  Sens d'exploitation ISDND
-  Pistes
-  Remblais en cours ou en attente de couverture finale
-  Remise en état finale forestière
-  Remise en état finale agricole
-  Remise en état Arbustive + Prairie
-  Pistes agricole / CR
-  Installation de Recyclage
-  Installations d'accueil
-  Base vie
-  Bassins techniques