13, route de Conflans - BP 60
95480 PIERRELAYE
Tél. 01 34 64 34 34
Fax 01 34 64 14 51
Internet: www.picheta.fr
Travaux Publics
& Environnement

Département du VAL D'OISE

SAINT MARTIN DU TERTRE

DOSSIER DE DEMANDE D'AUTORISATION D'EXPLOITER AU TITRE
DES INSTALLATIONS CLASSÉES POUR LA PROTECTION DE L'ENVIRONNEMENT

EXTENSION
D'UNE INSTALLATION DE STOCKAGE DE DÉCHETS NON DANGEREUX
DÉSIGNÉE AUX DÉCHETS DE CONSTRUCTION CONTENANT DE L'AMIANTE
(RUBRIQUES 2760-2 / 2640)

DANS LE CADRE DE LA REMISE EN ÉTAT DES TERRAINS EXPLOITÉS
PAR L'EXTENSION DE CARRIÈRE AUTORISÉE PAR ARRÊTÉ PRÉFECTORAL DU 18/04/16

POURSUITE ET PROLONGEMENT D'EXPLOITATION
DES ACTIVITÉS ASSOCIÉES AUTORISÉES

EXPLOITATION D'UNE INSTALLATION DE RÉCHAUD ET DE VALORISATION
DE DÉCHETS NON DANGEREUX INERTES *(Rubrique 2515-1a)*

D'UNE STATION DE TRANSIT DE PRODUITS MINÉRAUX
OU DE DÉCHETS NON DANGEREUX INERTES *(Rubrique 2517-2)*

COUPE TOPOGRAPHIQUE

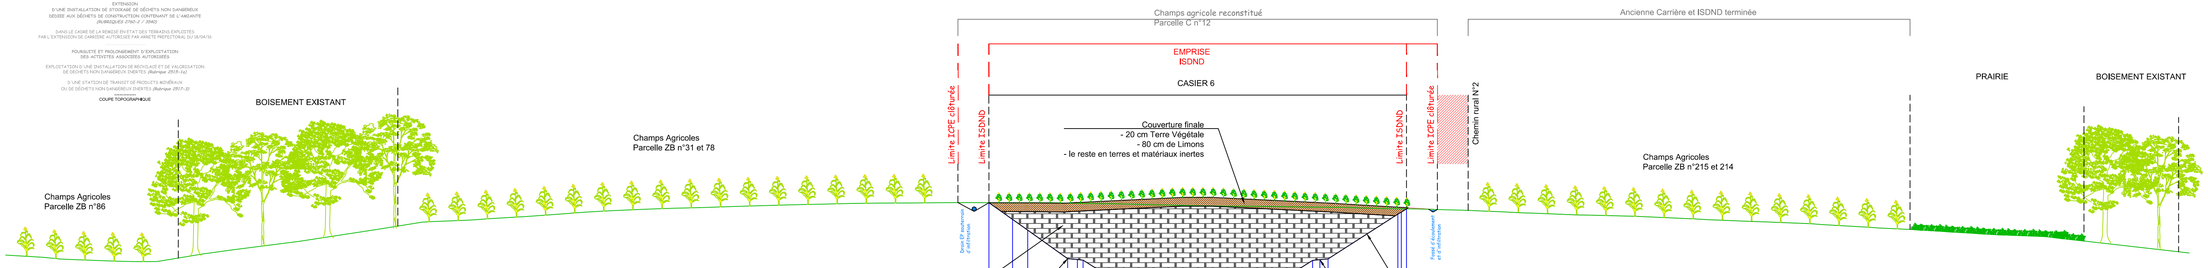

Echelle en X : 1/1000

Echelle en Y : 1/1000

Profil n°: EE'

PC : 1.00 m

Numéros des points TN	1 2 3 4 5 6 7 8 9 10 11 12 13 14 15 1 2 3 4 5 6 7 8 9 10 11 12 13 14 15 16 17
Altitude TN 20161215	129.24 128.45 127.68 127.60 127.09 126.86 127.01 128.58 131.09 133.03 135.60 135.93 137.73 137.21 137.79 137.47 137.29 136.96 136.45 134.93 135.25 135.50 135.66 135.13 136.43 136.68 136.91 137.03 137.09 137.19 137.20 137.21 137.17 137.16 137.17 137.52 137.00 136.52 136.52 136.55 136.36 136.18 136.00 136.00 136.00 136.53 137.30 137.08 137.08 136.63 134.85 134.53 134.05 133.78 133.57 133.00 132.89 132.52 132.29 131.82 131.36 130.75 130.62 130.06 129.88 129.73 129.42 129.01 128.81 128.44 128.26 128.06 129.54
Altitude TN FINI	127.20 127.18 127.12 127.12 127.00 136.18 136.00 136.00 136.53 137.30 137.08 137.08 136.63 134.85 134.53 134.05 133.78 133.57 133.00 132.89 132.52 132.29 131.82 131.36 130.75 130.62 130.06 129.88 129.73 129.42 129.01 128.81
Altitude FOND DE CASIER NGF 90m	127.18 127.49 111.79 194.65 197.68 197.06 194.63 93.00 89.00 89.42 89.00 89.00 89.00 89.00 89.00 89.00 89.00 89.00 89.00 100.87 137.40 137.34 137.34 137.06 137.50 137.08
Distances cumulées TN FINI	326.347 339.544 346.890 352.477 362.264 365.929 403.973 407.058 413.564 423.230 446.145 452.522 454.205 460.423 460.655 501.146 513.218 518.198 524.165 538.789 543.630 556.792 563.464 576.795 583.139 596.356 602.824 615.851 622.488 635.804 642.153 652.593
Pentes et rampes TN FINI	PENTE L = 10,197 m P = -0,00 m / m PENTE L = 12,207 m P = -0,00 m / m PENTE L = 9,727 m P = -0,01 m / m RAMPE L = 40,770 m P = 0,05 m / m PENTE L = 10,990 m P = -0,00 m / m PENTE L = 40,770 m P = -0,05 m / m PENTE L = 30,182 m P = -0,06 m / m PENTE L = 12,072 m P = -0,04 m / m PENTE L = 14,424 m P = -0,04 m / m PENTE L = 13,962 m P = -0,02 m / m PENTE L = 13,300 m P = -0,04 m / m PENTE L = 15,839 m P = -0,04 m / m PENTE L = 15,977 m P = -0,04 m / m PENTE L = 16,315 m P = -0,06 m / m PENTE L = 10,440 m P = -0,05 m / m

Date : 16/05/2017

Dossier : 2033555GAR - Dossier Cubatures - 20170327