1/250

DOSSIER DE DEMANDE D'ENREGISTREMENT POUR UNE INSTALLATION CLASSEE POUR LA PROTECTION DE L'ENVIRONNEMENT

ZA LES GRANDS CHAMPS
LE THILLAY
A PARK

Projet ONYX
A PARK

Plan des réseaux divers

PHASE	ICPE	PLAN N°	PJ 22a
INDICE	Ind 1	DATE	10/12/2020

MAITRISE D'OUVRAGE

LES GRANDS CHAMPS DEVELOPPEMENT
943 Les Grands Champs
1 avenue Eugène Freyssinet
GUYANCOURT
01 30 60 21 04

MAITRISE D'OEUVRE

ATELIER M3 ARCHITECTES
Atelier M3
83, Boulevard du Montparnasse
75 006 PARIS
01.45.05.10.18

Coordination des études : COTEC - 4, rue des grilles, 93500 Pantin
BE Structure : Batiserf - 2, rue des Impressionnistes, 91940 Les Ulis
BE Fluides : INGETEC - 162, rue Georges Bonnet, 92585 Clichy-la-Garenne
BE Electricité : EUTHIS Ingénierie - 1, Boulevard de Champagne BP 41249, 21012 Dijon Cedex
BE Acoustique : GAMBA – 163, rue du Colombier, 31670 LABEGE
BE VRD : GTA Environnement - 152, rue de Picpus, 75012 Par is
AMO Environnement : Dauchez Payart - 19, rue Vignon, 75008 Paris
BE ICPE : Socotec - 90-112 Avenue de la Liberté, 94700 Maisons-Alfort
Bureau de contrôle : Qualiconsult - 15 rue de la république, 95570 Bouffemont
CSSI - Conseil SI : Saatec - 1 Avenue de l'Europe Centre commercial Belle Epine, 94320 Thias
CSPS : LS Conseil - 1/3 rue Montels, 75015 Paris

DOCUMENT GRAPHIQUE PROPRIETE INTELLECTUELLE ET ARTISTIQUE D'ATELIER M3. REPRODUCTION MEME PARTIELLE INTERDITE SANS ACCORD PREALABLE D' ATELIER M3
LES PLANS FOURNIS NE PEUVENT EN AUCUN CAS SERVIR DE PLANS D'EXECUTION POUR LA REALISATION DE L'OUVRAGE

LEGENDE

Réseau télécom projeté
- Limite Projet
- Réseau commande-sous fourreaux
- Boites Branchements

Réseau de commande projeté
- Réseau Fourreau en attente

Réseau électrique projeté
- Réseau HTA
- Réseau BT (Privé) - sous fourreaux
- Réseau BT (ENEDIS) - traversée de chaussée sous fourreaux
- Coffret de coupure
- Poste DP
- Place électrique alimentée
- Place électrique à la charge du preneur

Réseau Gaz projeté
- Réseau Gaz - traversée de chaussée sous fourreaux
- Regard de branchement gaz

Réseau éclairage projeté
- Réseau Eclairage - traversée de chaussée sous fourreaux
- Candélabre simple (h=7m)
- Candélabre Double (h=7m)
- Candélabre Façade

Fourreaux projeté
- Réseau Fourreau en attente

Réseau existant (DT 25-09-2020)
- Réseau HTA
- Réseau BT

Réseau AEP Projeté
- Réseau eau potable Ø63-traversée de chaussée sous fourreaux.
- Chambre de comptage incendie eau. potable dimensions intérieures: 4.00 x2.00.

Réseau Incendie
- Réseau Incendie 240m³/h Diamètre 200mm - traversée de chaussée sous fourreaux.
- Poteau Incendie intérieur à la parcelle 60m³/h (4) diamètre150mm.
- Poteau Incendie extérieur à la parcelle 60m³/h (2).
- Poteau d'Aspiration (1).
- Attente pompier 4m x8m
- Station echelle 7m x10m
- Bache :120 m³
- Bassin de stockage des eaux d'extinction :1680m³

Réseau EP Voirie Projeté

- Ø300 EP
- Ø400 EP
- Ø500 EP
- Ø600 EP
- Ø800 EP
- Ø1000 EP

Nota: Toutes les canalisations EP ont une pente de 0,5% sauf précisé.

- Regard de visite sur réseau d'assainissement EP projeté Ø1000 à début de regard, à adaptés aux gros diamètres.
- Grille avaloir projetée 60 X60
- Boite de branchement sortie EP bâtiment (80x80)
- Régulateur de débit
- Vanne de coupure EP 100% étanche
- Séparateur hydrocarbures
- Station de relèvement EP
- Ouvrage de dissipation d'énergie au débouché.

Réseau EP Toiture Projeté

- Ø300 EPT
- Ø500 EPT
- Ø600 EPT
- Ø800 EPT
- Ø100 EPT
- Regard de visite sur réseau d'assainissement EPT Ø1000
- Boite de branchement sortie ETP bâtiment
- Vanne de coupure EP 100% étanche
- Ouvrage de dissipation d'énergie au débouché.

Réseau EU Projeté

- Réseau EU Ø200
- Regard de visite sur réseau d'assainissement EU Ø1000
- Boite de branchement sortie EU bâtiment (80x80) avec Ø200
- Station de relèvement EU
- Ouvrage de dissipation d'énergie au débouché.
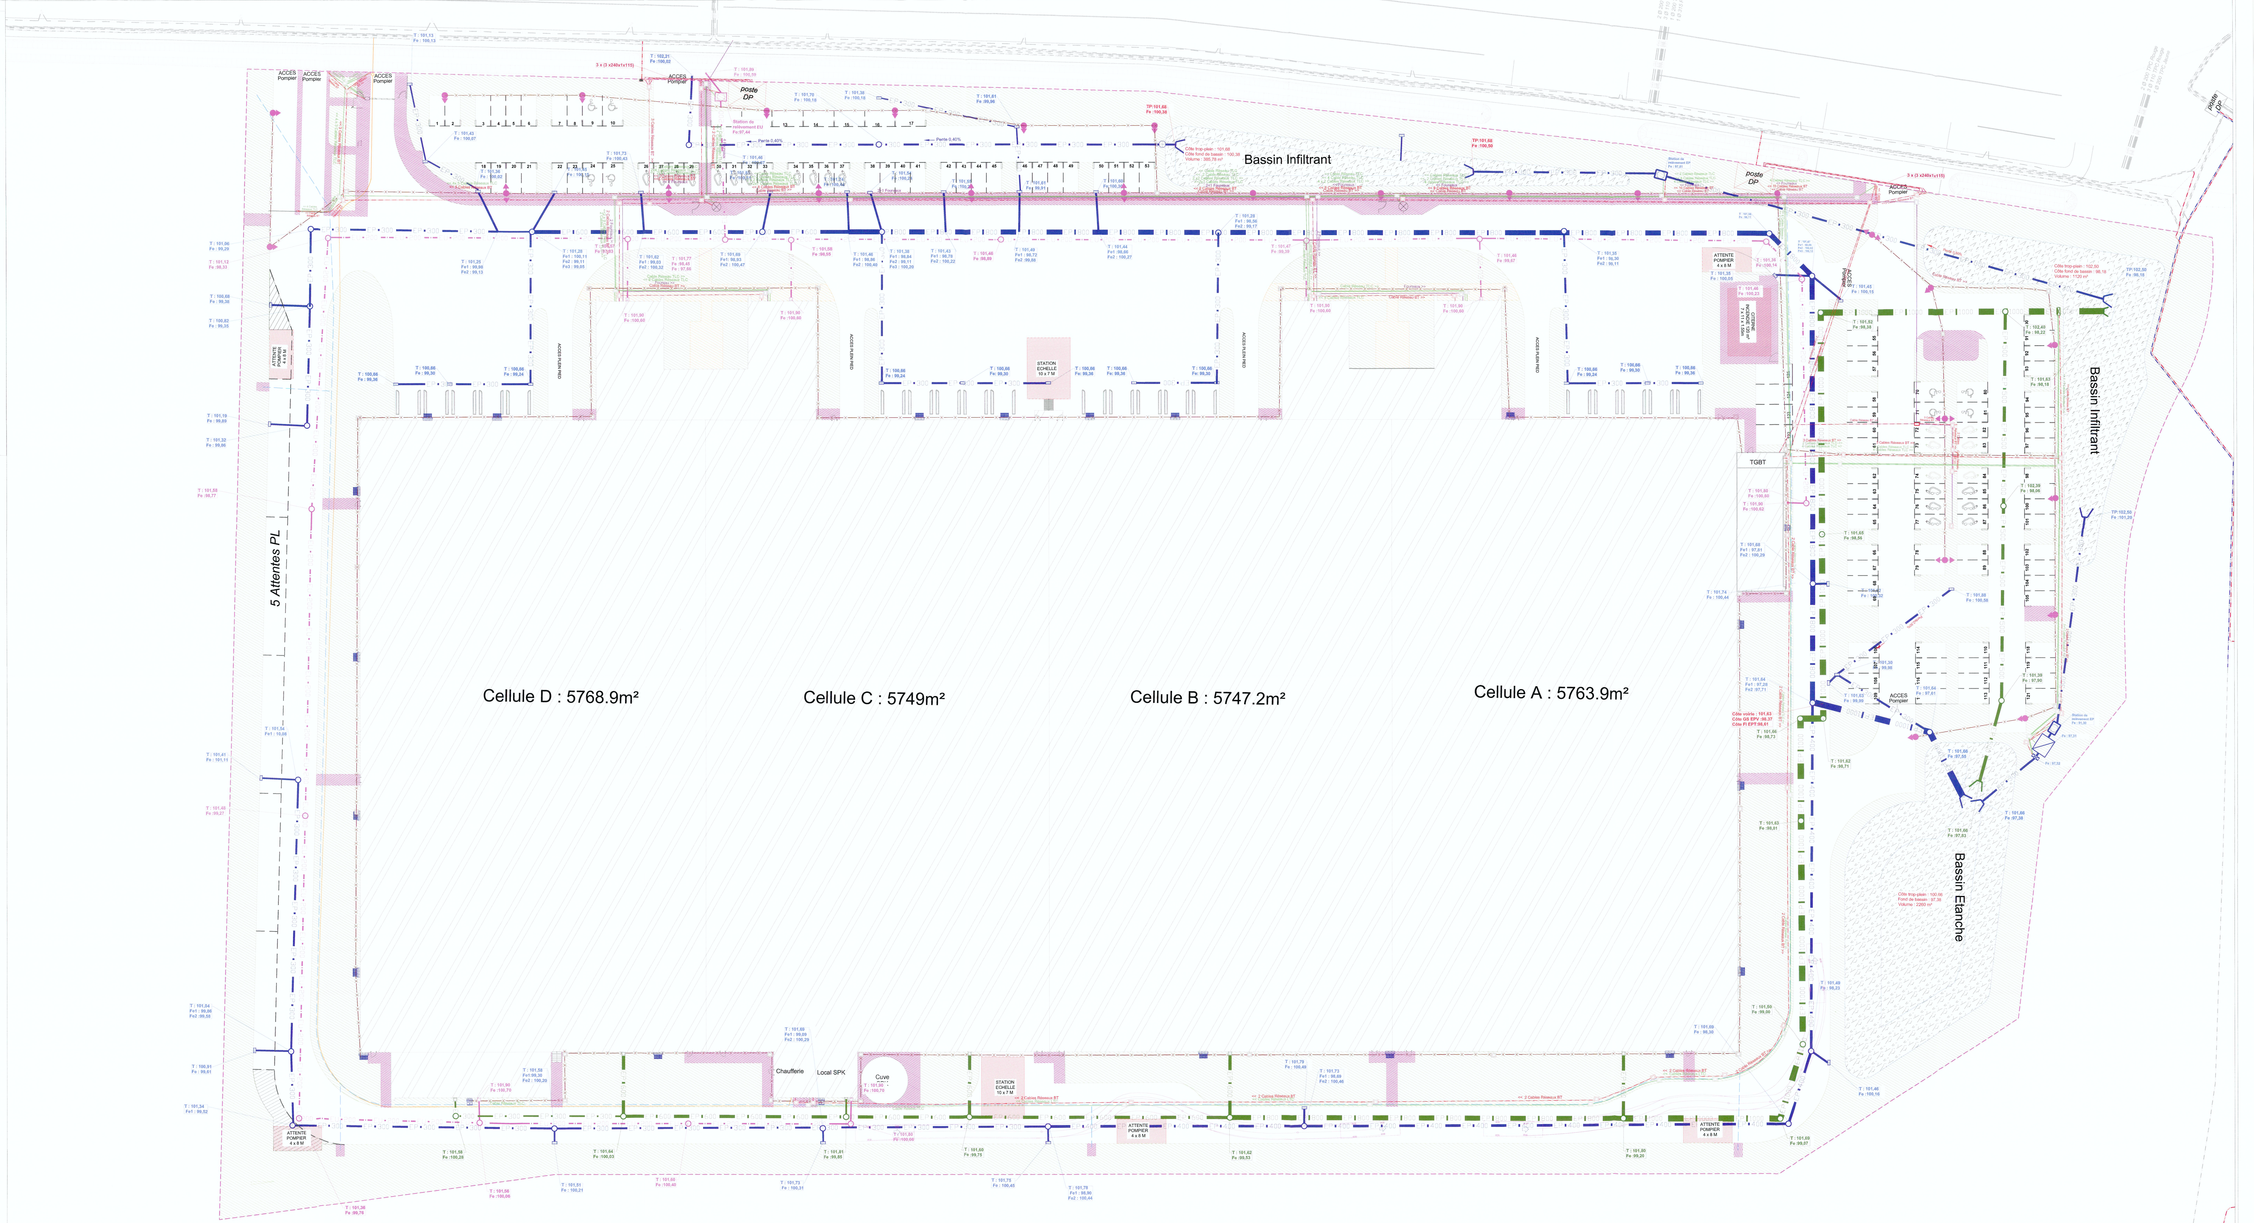
Nota: Toutes les canalisations EU ont une pente de 1.0 % sauf précisé.