1:200

DOSSIER DE DEMANDE D'ENREGISTREMENT POUR UNE INSTALLATION CLASSEE POUR LA PROTECTION DE L'ENVIRONNEMENT

ZA LES GRANDS CHAMPS
LE THILLAY
A PARK

Projet ONYX
A PARK

ICPE RJ 24 Plans de niveaux RDC - R+1

PHASE	ICPE	PLAN N°	RJ 24
INDICE	Ind 1	DATE	14/12/2020

MAITRISE D'OUVRAGE
LES GRANDS CHAMPS DEVELOPPEMENT
1 avenue Eugène Freyssinet
OUVANCOURT
01 30 60 21 04

MAITRISE D'OEUVRE
ATELIER ARCHITECTES
Atelier M3
83, Boulevard du Montparnasse
75 006 PARIS
01 45 05 10 18

Coordination des études : 4, rue des grilles, 93600 Pantin
BE Structure : 90, allée des impressionnistes, 95944 Roissy CDG cedex
BE Fluides : 54, rue de bois Bernard, 62580 Arleux-en-Gohelle
BE Sprinkler : 10, Boulevard de Champagne BP 41249, 21012 Dijon Cedex
BE Acoustique : 163, rue du Colombier, 31670 LABEGE
BE HQE : 182, rue de Picpus, 75012 Paris
AMO Environnement : 19, rue Vignon, 75008 Paris
BE CPE : 90-112 Avenue de la Liberté, 94700 Maisons-Alfort
Bureau de contrôle : 16 rue de la République, 95870 Bouffemont
CSSI : 1 Avenue de l'Europe Centre commercial Belle Epine, 94320 Thiais
CSPS : 1/3 rue Montéla, 75015 Paris

CES PLANS SONT LA PROPRIETE DE L'ARCHITECTE ATELIER ARCHITECTES. AUCUNE REPRODUCTION PARTIELLE N'EST TOLERE AUCUNE REPRODUCTION PARTIELLE NE PEUT ETRE PRISE EN CONSIDERATION DE LA PART DE LA SOCIETE ATELIER ARCHITECTES

ZONE

- Entrepôt
- Locaux de charges - Locaux techniques
- Bureau

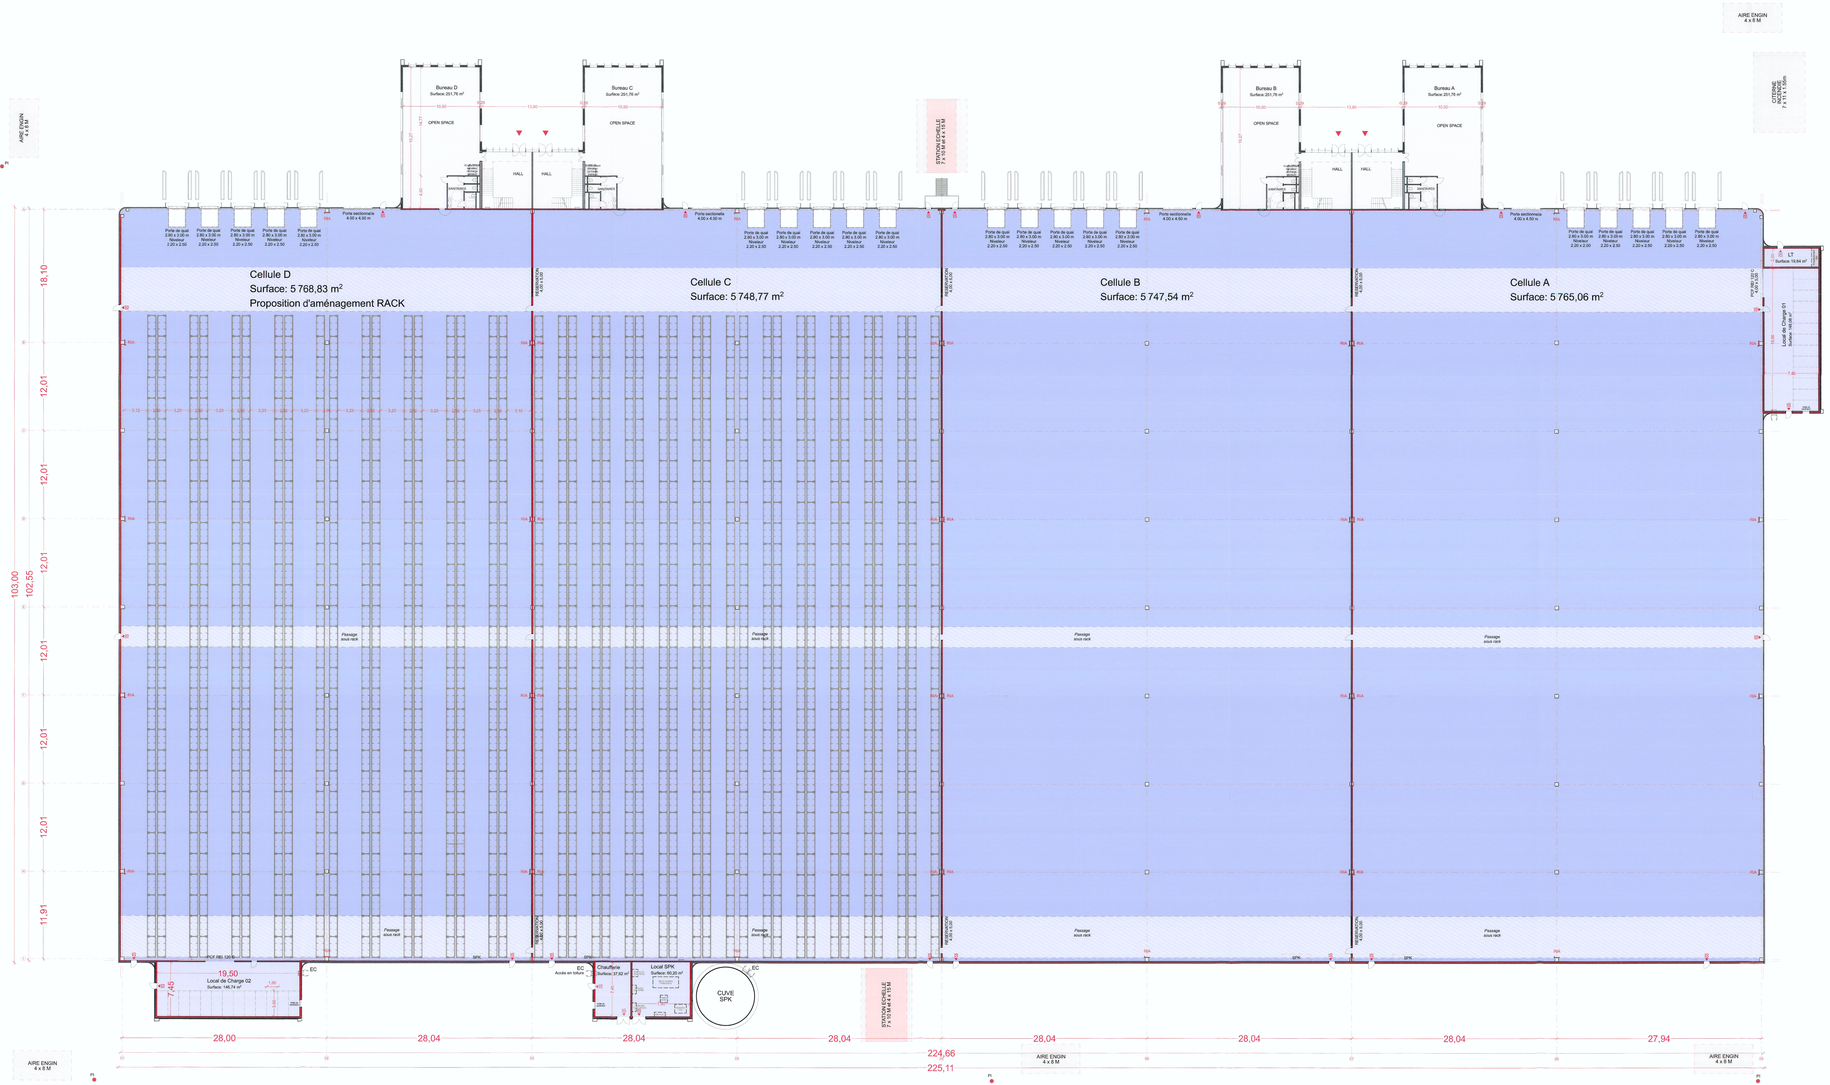

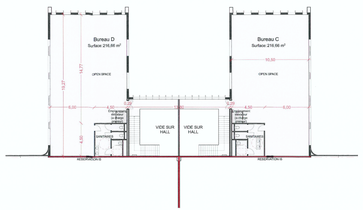

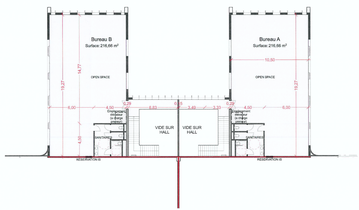

Bureau R+1

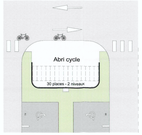

Abris cycle