1/250

DOSSIER DE DEMANDE D'ENREGISTREMENT POUR UNE INSTALLATION CLASEE POUR LA PROTECTION DE L'ENVIRONNEMENT

ZA LES GRANDS CHAMPS
LE THILLAY
A PARK

# Projet ONYX
A PARK

## PLAN DEFENSE INCENDIE

| | | | |
|---|---|---|---|
| PHASE | ICPE | PLAN N° | PJ 31 |
| INDICE | Ind 1 | DATE | 10/12/2020 |

MAITRISE D'OUVRAGE: LES GRANDS CHAMPS DEVELOPPEMENT, 1 avenue Eugène Freyssinet, 78280 GUYANCOURT, 01 30 60 21 04

MAITRISE D'OEUVRE: ATELIER M3 ARCHITECTES, Atelier M3, 83, Boulevard du Montparnasse, 75 006 PARIS, 01.45.05.10.18


Coordination des études : CDTEC - 4, rue des grilles, 93500 Pantin
BE Structure : Bracéjon - 50, allée des impressionnistes, 95944 Roissy CDG cedex
BE Fluides : M3C Ingénierie - 54, rue de bois Bernard, 62580 Arleux-en-Gohelle
BE Sprinkler : ELITHIS Ingénierie - 1C, Boulevard de Champagne BP 41348, 21012 Dijon Cedex
BE Acoustique : GAMBA - 163, rue du Colombier, 31670 LABEGE
BE VRD : Ingérop - Immeuble Le Pentagone, 92400 Courbevoie
AMO Environnement : Deschez Fayat - 19, rue Vignon, 75008 Paris
BE ICPE : Socotec - 90-112 Avenue de la Liberté, 94700 Maisons-Alfort
Bureau de contrôle : Qualiconsult - 16 rue de la république, 95570 Bouffemont
CSSI - Conseil SI : Sastec - 1 Avenue de l'Europe Centre commercial Belle Epine, 94320 Thiais
CSPS : LS Conseil - 1/3 rue Montéla, 75015 Paris



DOCUMENT GRAPHIQUE PROPRIETE INTELLECTUELLE ET ARTISTIQUE CNTELER MS. REPRODUCTION MEME PARTIELLE INTERDITE SANS ACCORD PREALABLE D' ATELIER M3
LES PLANS FOURNIS NE PEUVENT EN AUCUN CAS SERVIR DE PLANS D'EXECUTION POUR LA REALISATION DE L'OUVRAGE


## LEGENDE

| | |
|---|---|
| Véhicule : | Vehi incendie échelle 9.68 m |
| Type : | Camion rigide |
| Empattement : | 4.600 m |
| Angle de braquage maximal : | 41.3 ° |

LEGENDE

Limite Projet.

Réseau AEP Projeté

Réseau eau potable Ø63-traversée de chaussée sous fourreaux.

Chambre de comptage incendie eau. potable dimensions intérieures: 4.00 x2.00.

Réseau Incendie

Réseau Incendie 240m³/h Diamètre 200mm - traversée de chaussée sous fourreaux.

Poteau Incendie intérieur à la parcelle 60m³/h (4) diamètre150mm.

Poteau Incendie extérieur à la parcelle 60m³/h (2).

Poteau d'Aspiration (1).

Attente pompier 4m x8m

Station echelle 7m x10m

Bache :120 m³

Bassin de stockage des eaux d'extinction :1680m³

Dispositions constructives:

Parois:

Paroi CF 2h

Paroi CF 2h installées par le preneur dans la cas de stockage de produits nécessitant des parois CF2h sur les 4 côtés dans le dernie cellule est de chaque cellule.

Paroi CF 1h

Paroi CF 15 min hors porte à quai.

Toiture entrepôt:
Bac acier, étanchéité bicouche ardoise, revêtement en matériau M0 de part et d'autre des murs séparatifs sur une largeur de 5m. SF 15min (A noter que les murs séparatifs entre cellule dépassent d'1m en toiture et sont prolongés latéralement de 0.5m de part et d'autre en façade).
Structure entrepôt:
Béton, poteaux SF 1h / poutres SF 1h / pannes SF 1/4h
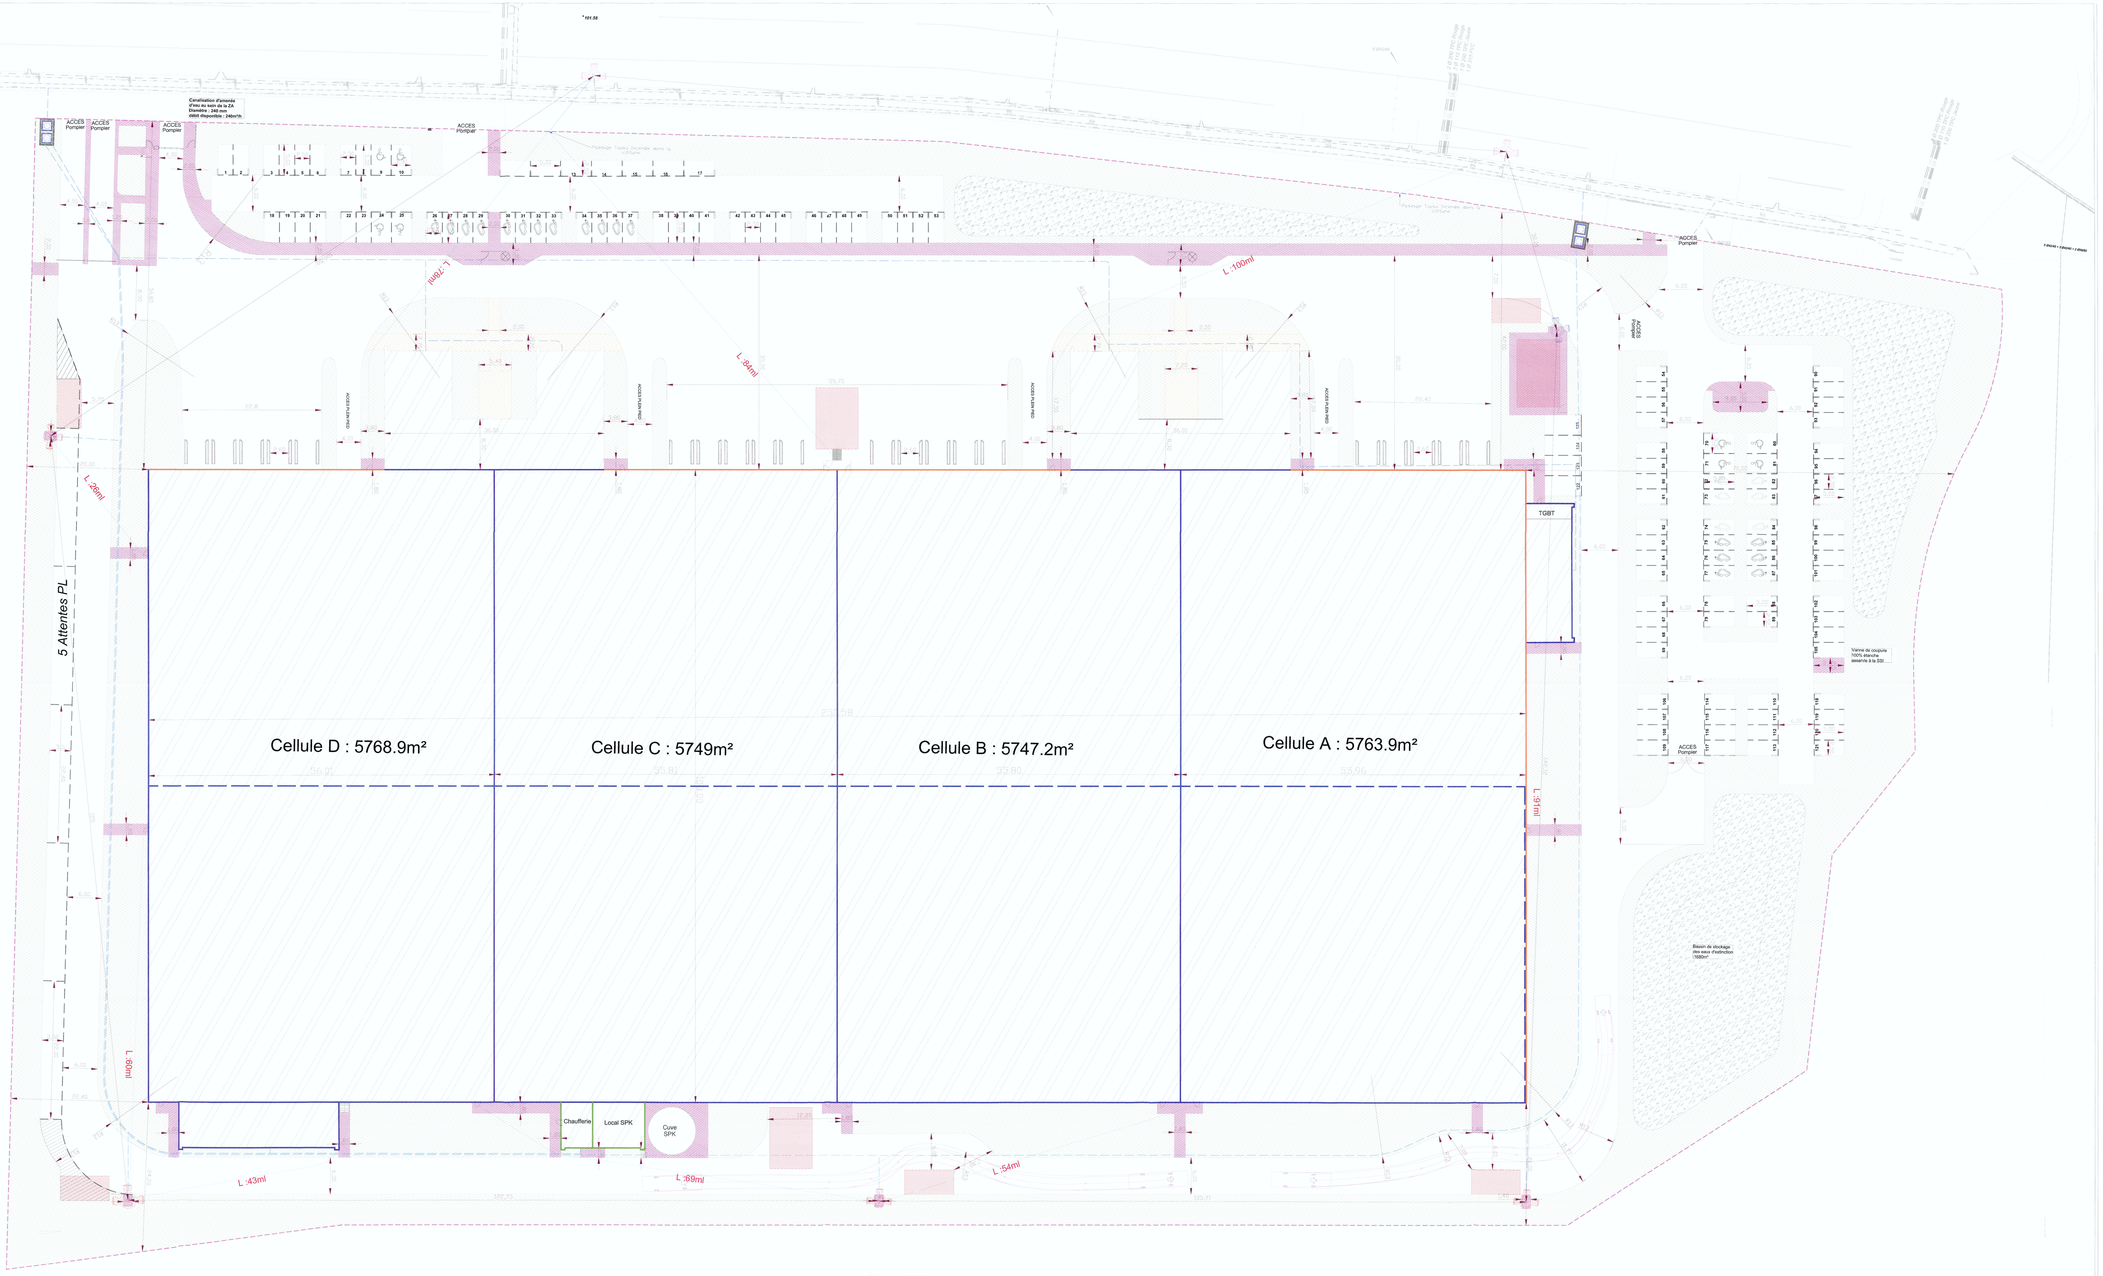
Hauteurs:
-Plot de bureaux (RDC-R+1): 9.30m à l'acrotère.
-Entrepôt: 13m à l'acrotère.