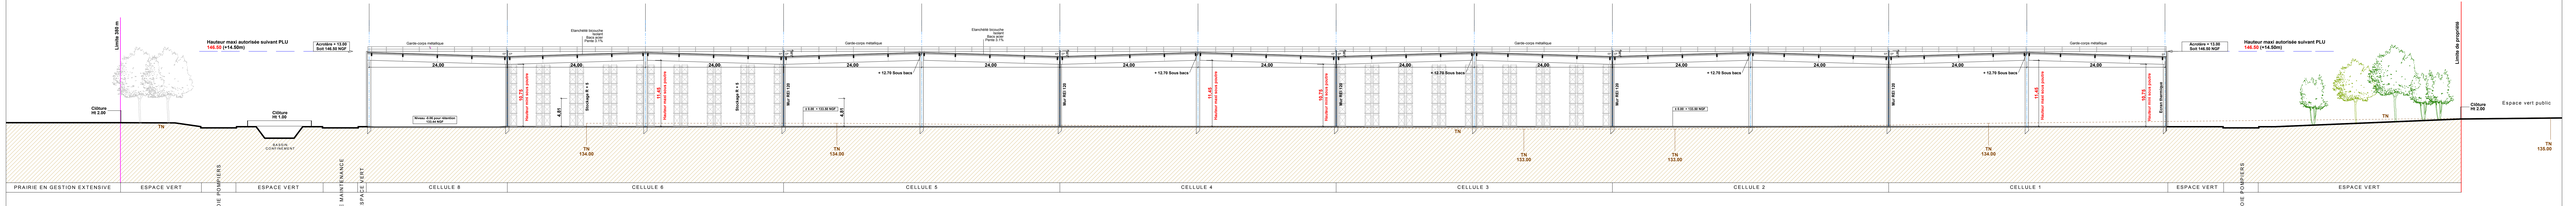

PROFIL BB LONGITUDINAL - 1/250

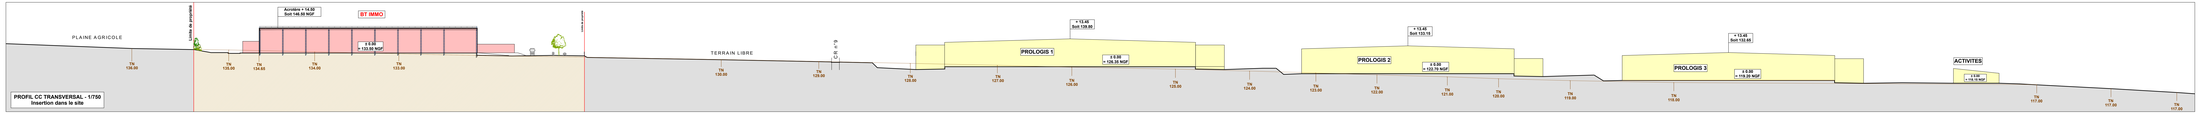

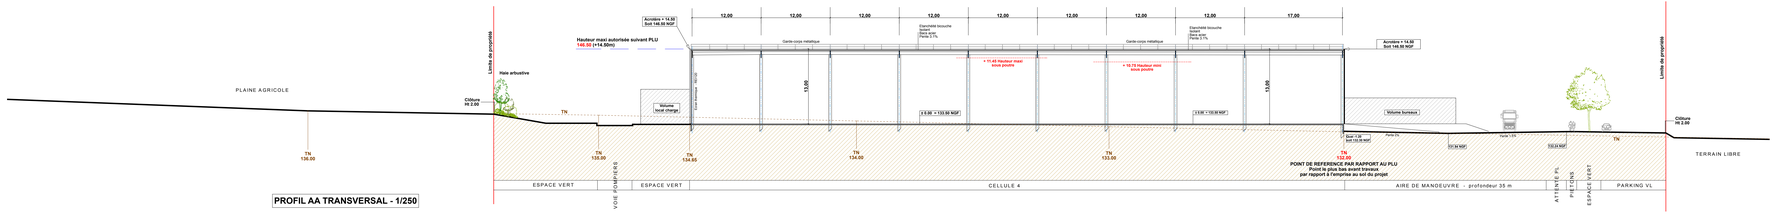

PROFIL AA TRANSVERSAL - 1/250

REPERAGE DES COUPES

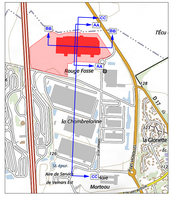

CONSTRUCTION D'UNE PLATEFORME LOGISTIQUE

Parc d'Activité des Portes de Vémars

95 641 VEMARS

PERMIS DE CONSTRUIRE

PC

COMMUNE DE VEMARS

MAITRISE D'OUVRAGE: BT IMMO GROUP — BRIGET MANAGEMENT

ARCHITECTE: SOULLARD BRABANT LOREZ — G&L Architectes — 5a, rue Marcel Duchamp 95130 FRANCONVILLE-SANNOIS Tél : 01 34 10 00 00 Mail : g.l.architectes@wanadoo.fr

DATE	INDICE	COMMENTAIRES

PC 3 — **COUPES DE PROFIL DU TERRAIN ET DE LA CONSTRUCTION**

DAT.	ECH.	INDICE
21.02.2017	1/250 1/750	-