


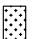


R.N. 184

- LEGENDE**
-  ZONE ENHERBEE
  -  ZONE GOURDRONNEE
  -  CLOTURE

INDICE DE REVISION		REALISER	BB	01/02/13
3	MAR PERMUTER (18/10/13)	VERIFIER	TL	04/02/13
2	MAR STOCKAGE (09/07/13)			
1	PRESMIERE DIVISION			
EXEMPLE :		PLAN DE MASSE DE LA SOCIETE		
1/200		EXTINCTUM		
		EXTINCTUM		
		PAGE 1/3		
		PROJET 42		
		REEMPLACE		
		PLAN N° PMS - EXT		



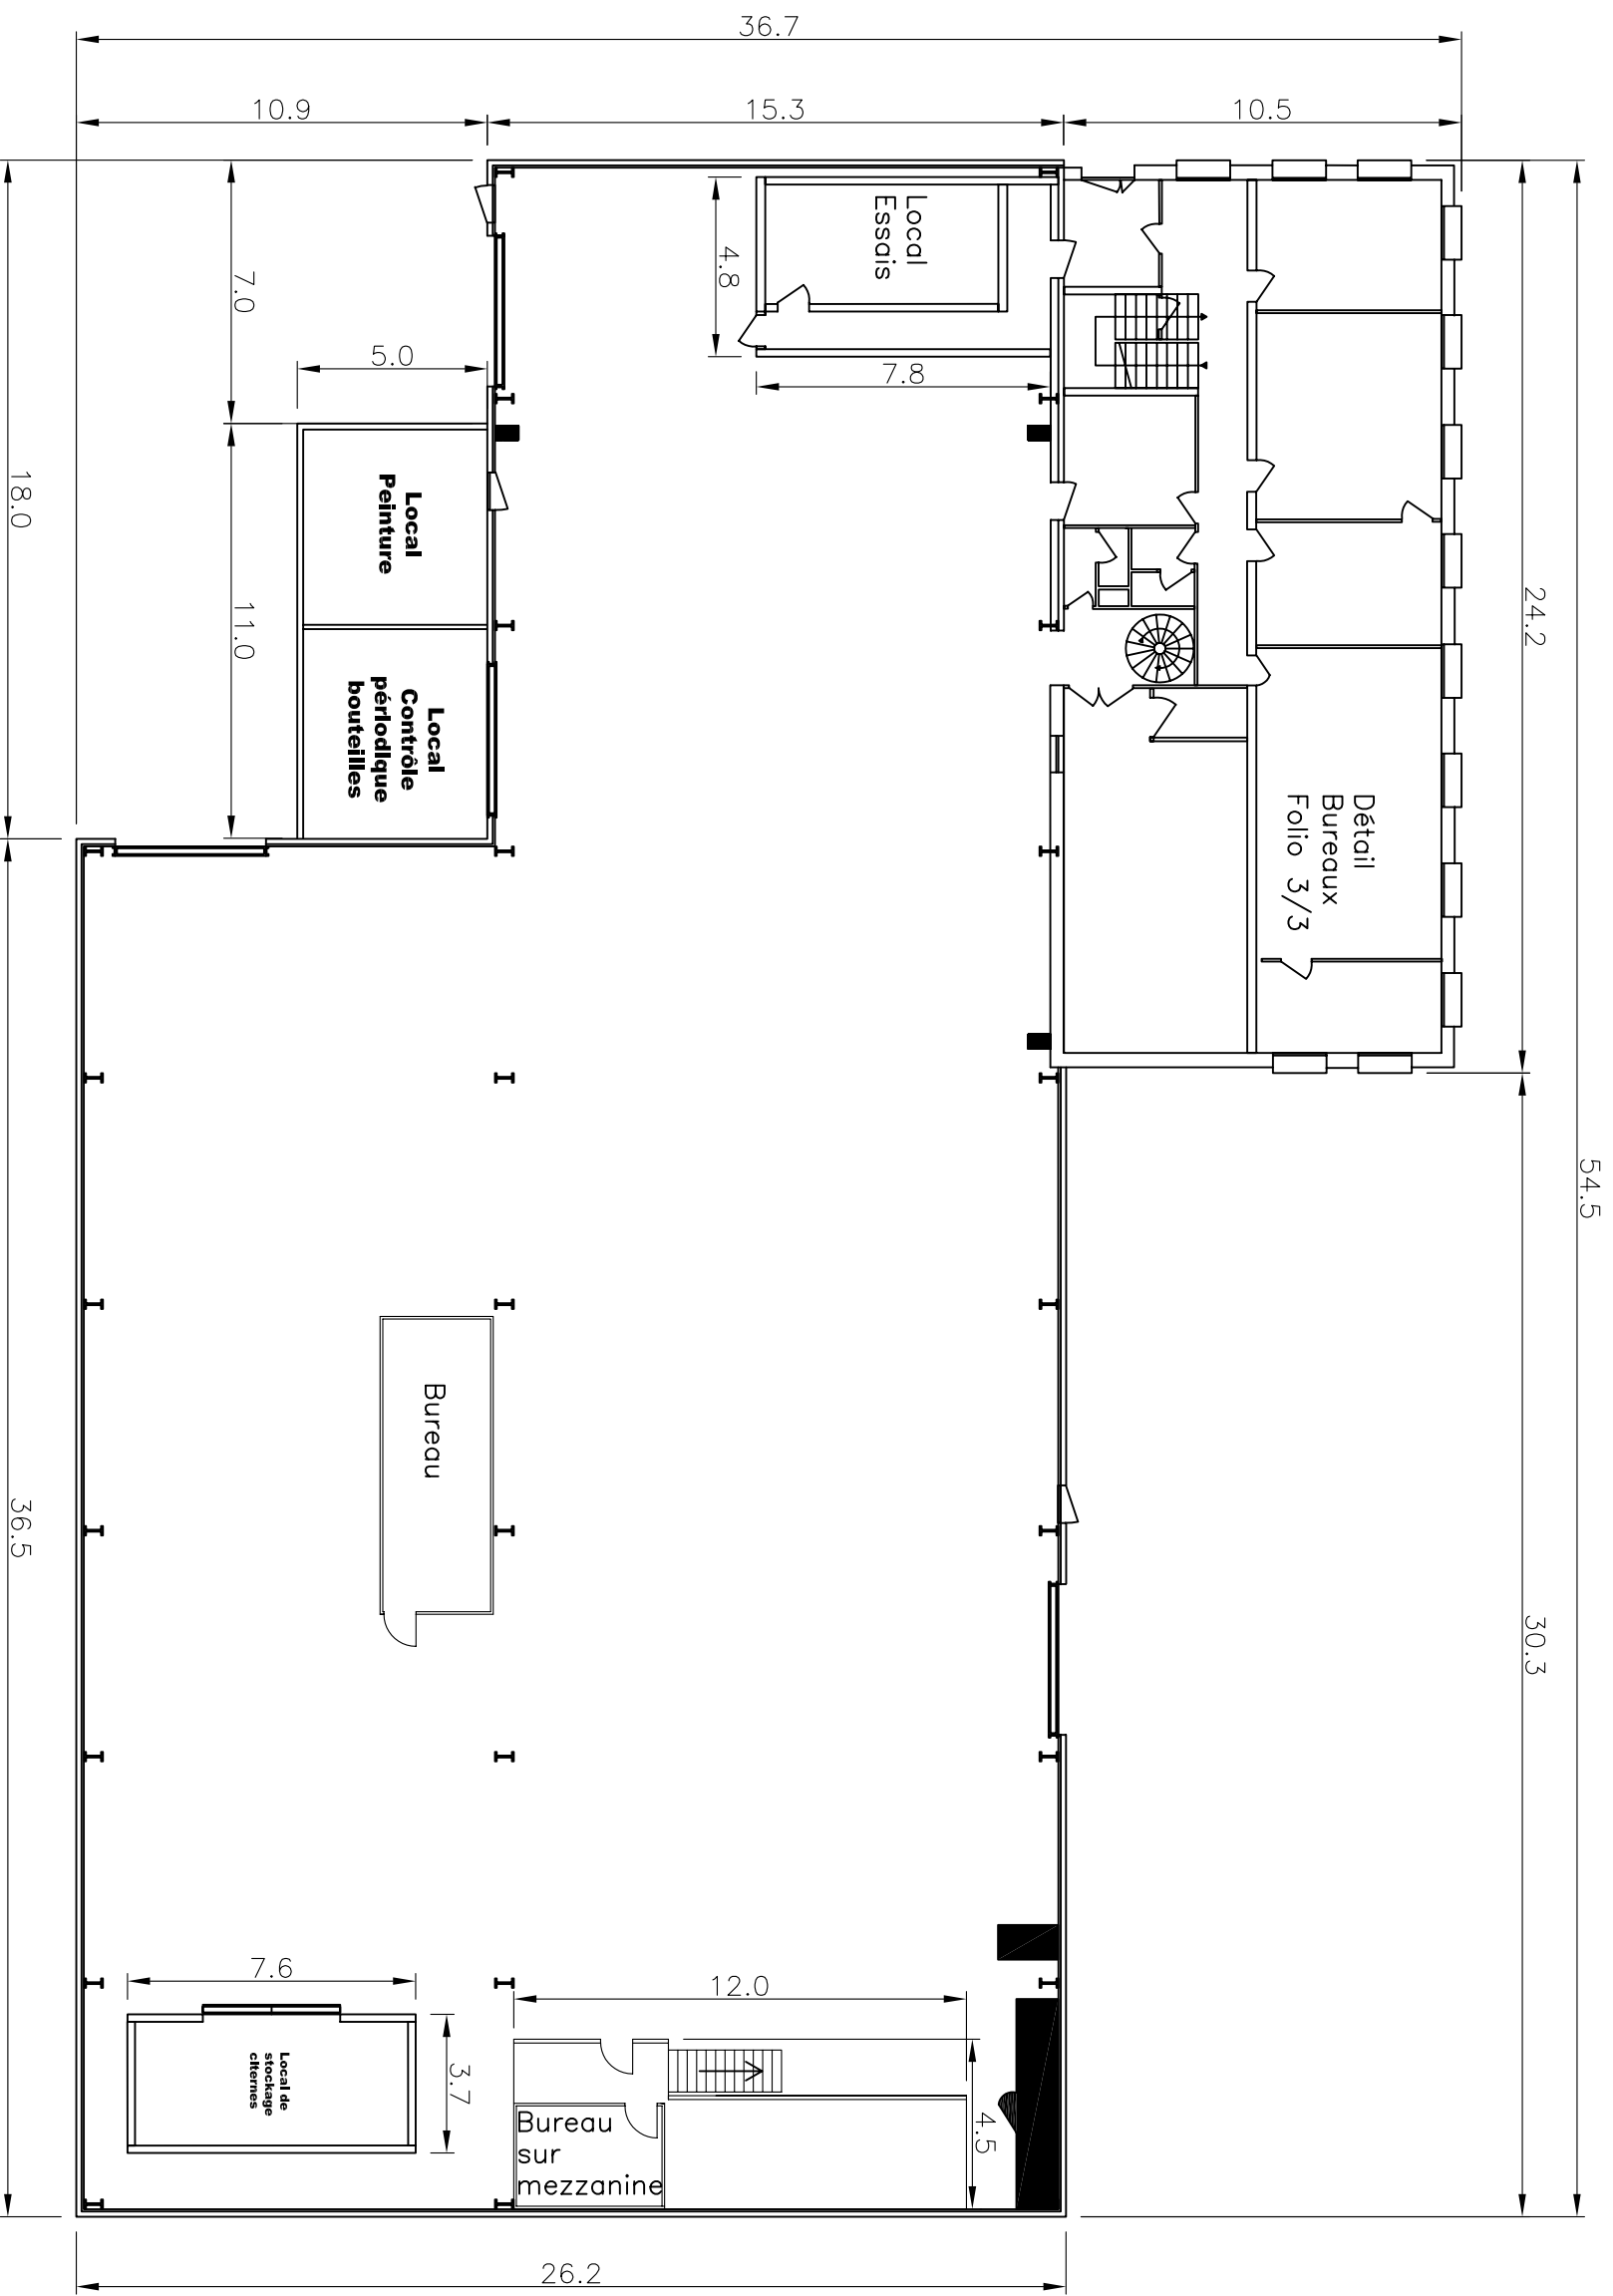

# REPRESENTATION DU REZ DE CHAUSSEE DE L'ATELIER

INDICE DE REVISION
3 MAJ PERIMETRE (18/10/16)
2 MAJ STOCKAGE (09/07/15)
1 PREMIERE DIFFUSION




REALISE	BB	01/02/13
VERIFIE	YL	04/02/13
PAGE	2/3	
FORMAT	A3	
REMPPLACE		


PLAN DE MASSE DE LA SOCIETE  
EXTINCTUM

ECHELLE :  
1/200

PLAN N°  
PMS - EXT

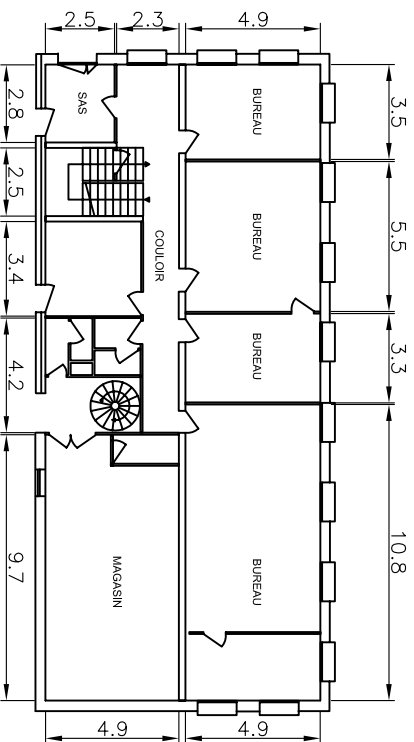

**BUREAUX**  
**REZ DE CHAUSSEE**

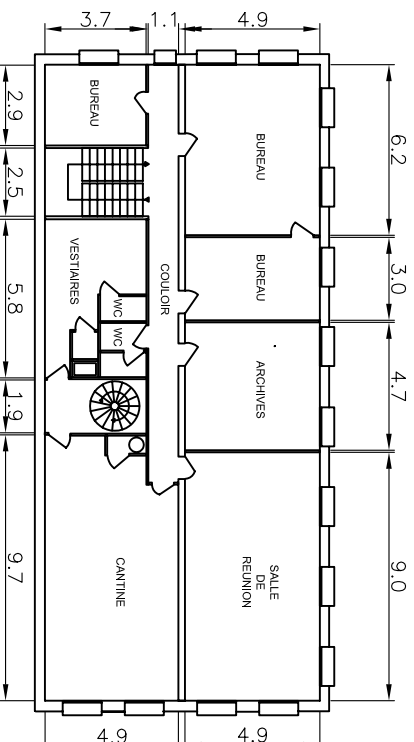

**BUREAUX**  
**1er ETAGE**

INDICE DE REVISION		REALISE	BB	01/02/13
3 MAJ PERIMETRE (18/10/16)		VERIFIE	YL	04/02/13
2 MAJ STOCKAGE (09/07/15)				
1 PREMIERE DIFFUSION		PAGE	3/3	



PLAN DE MASSE DE LA SOCIETE  
EXTINCTUM

ECHELLE :	1/200	PLAN N°	PMS - EXT
-----------	-------	---------	-----------