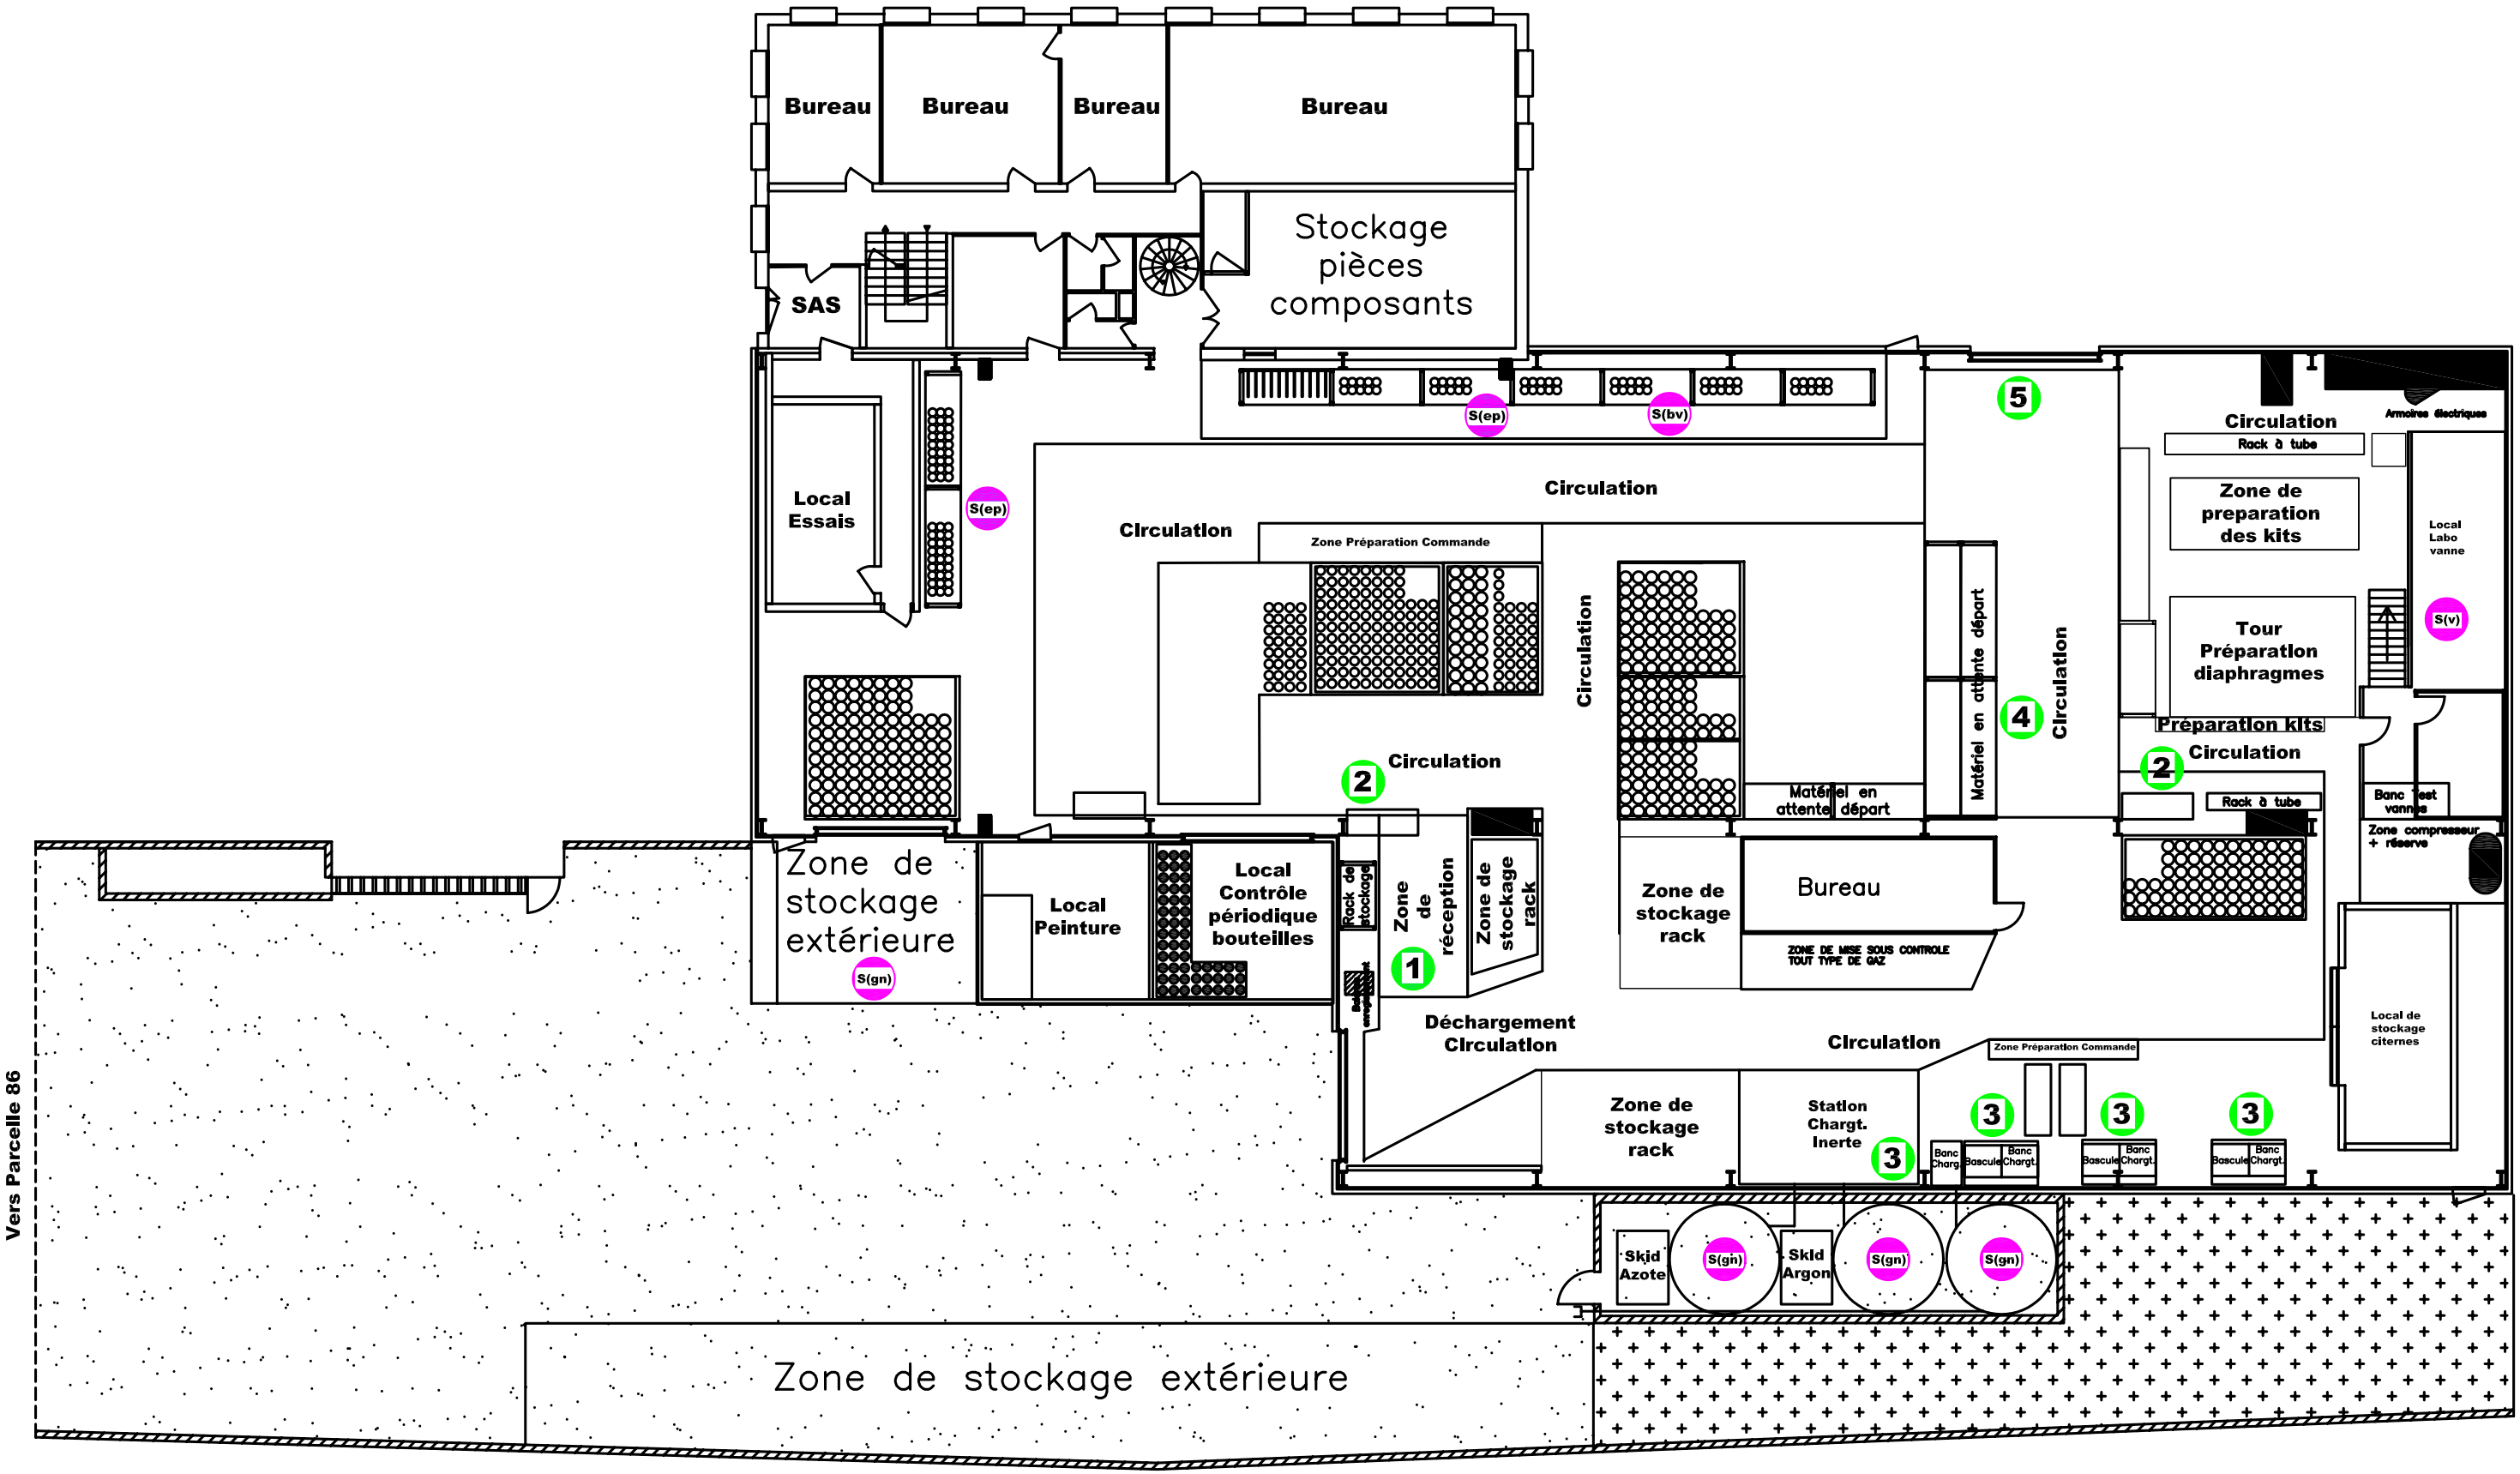

Flux de matériels à destination des installations neuves

INDICE DE REVISION	
3	MAJ ZONES (19/10/16)
2	MAJ ZONES (09/07/15)
1	PREMIERE DIFFUSION

EXTINCTIUM
Système de Protection Automatique par Gaz

REALISE	BB	25/03/13
VERIFIE	YL	02/04/13
FORMAT	A3	
PAGE	1/2	

ECHELLE : 1/200

DIAGRAMME DE FLUX
SOCIETE EXTINCTIUM

PLAN N°
DFA – EXT