

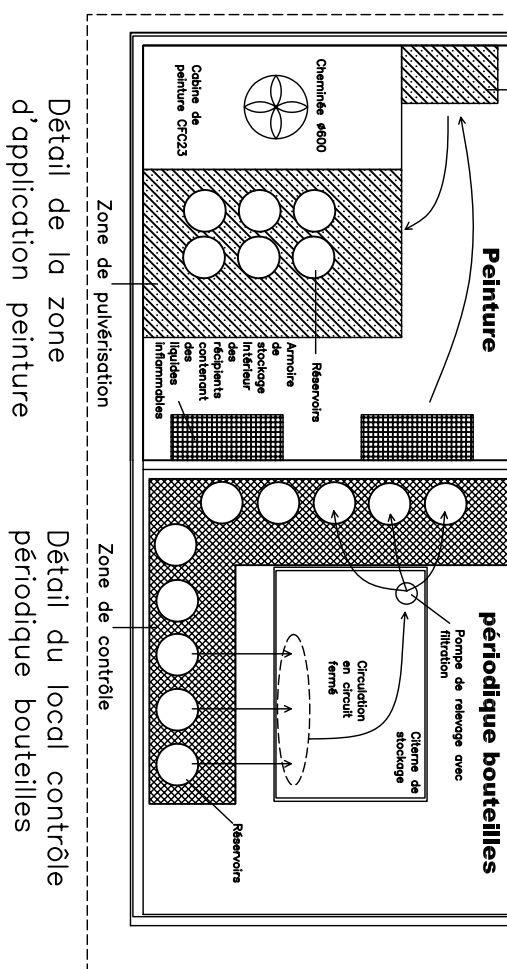


REZ DE CHAUSSEE

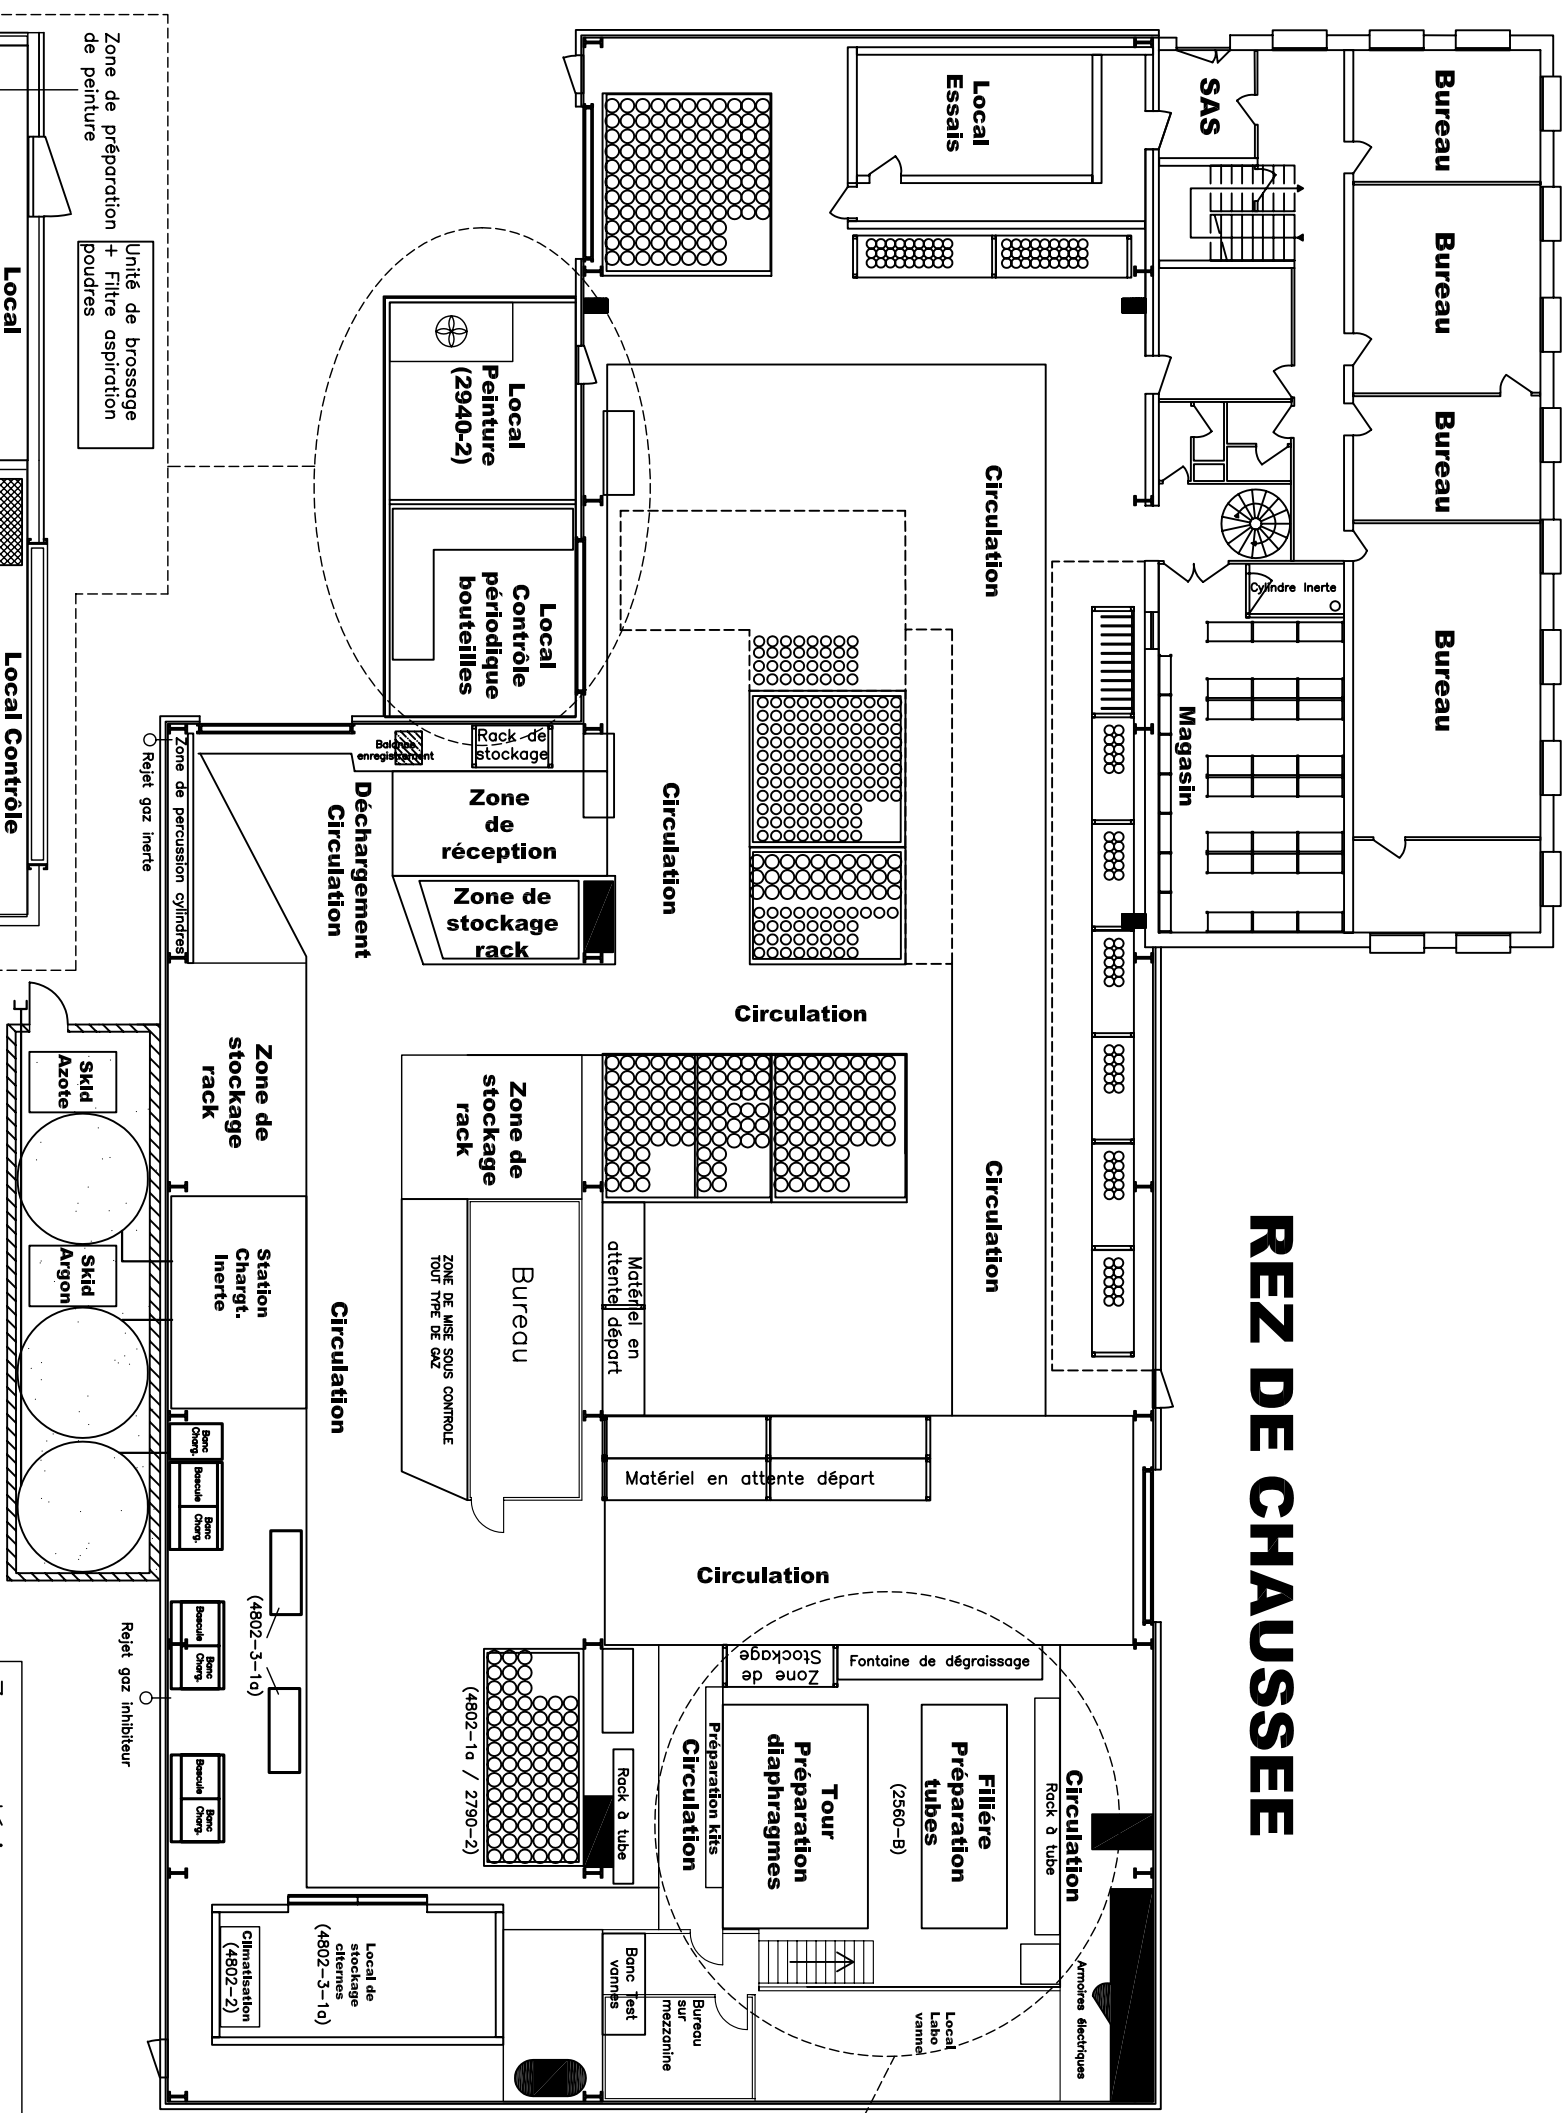

Détail de la zone d'application peinture

Détail du local contrôle périodique bouteilles

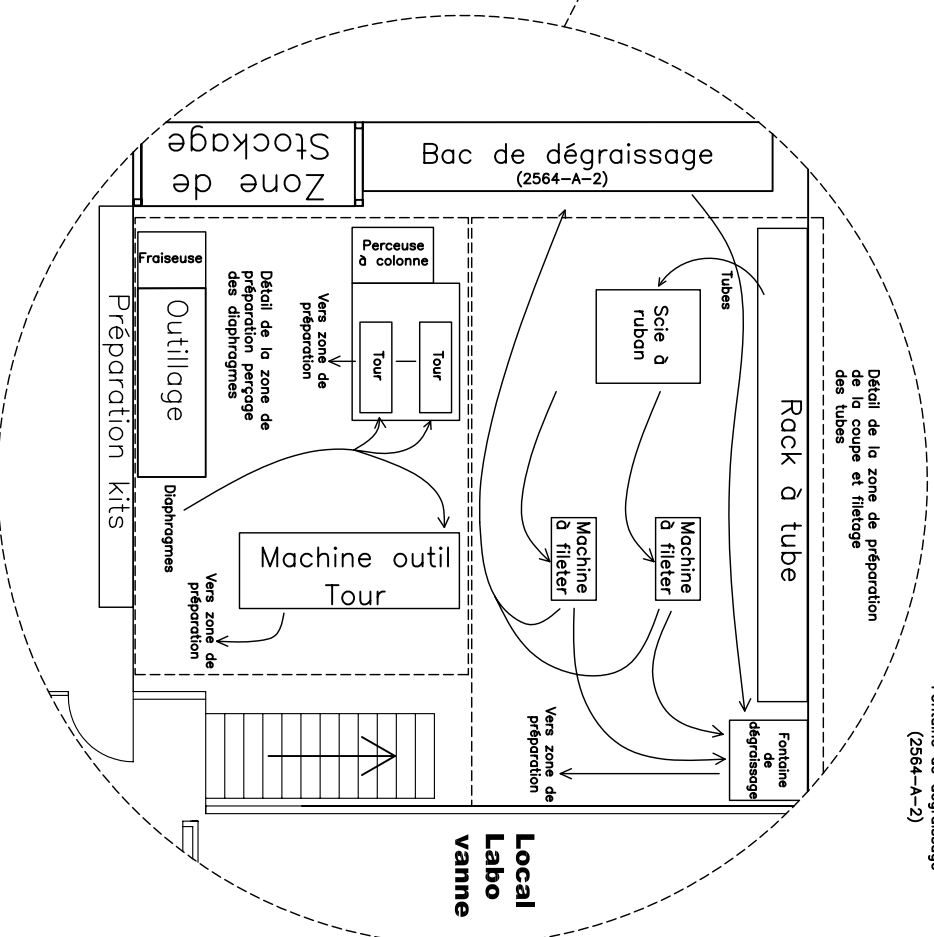

Zone extérieure :
4802-3-1a (Stockage inhibiteurs vrac)
2718 (Destruction Halon)



INDICE DE REVISION	1	PREMIERE DIFFUSION
	2	
	3	



PLAN DE DETAIL DES ACTIVITES

ECHELLE :
1/200

REALISE	BB	19/10/16
VERIFIE		
PAGE	1/1	
FORMAT	A3	
REMPLECE		
PLAN N°	PDA - EXT	