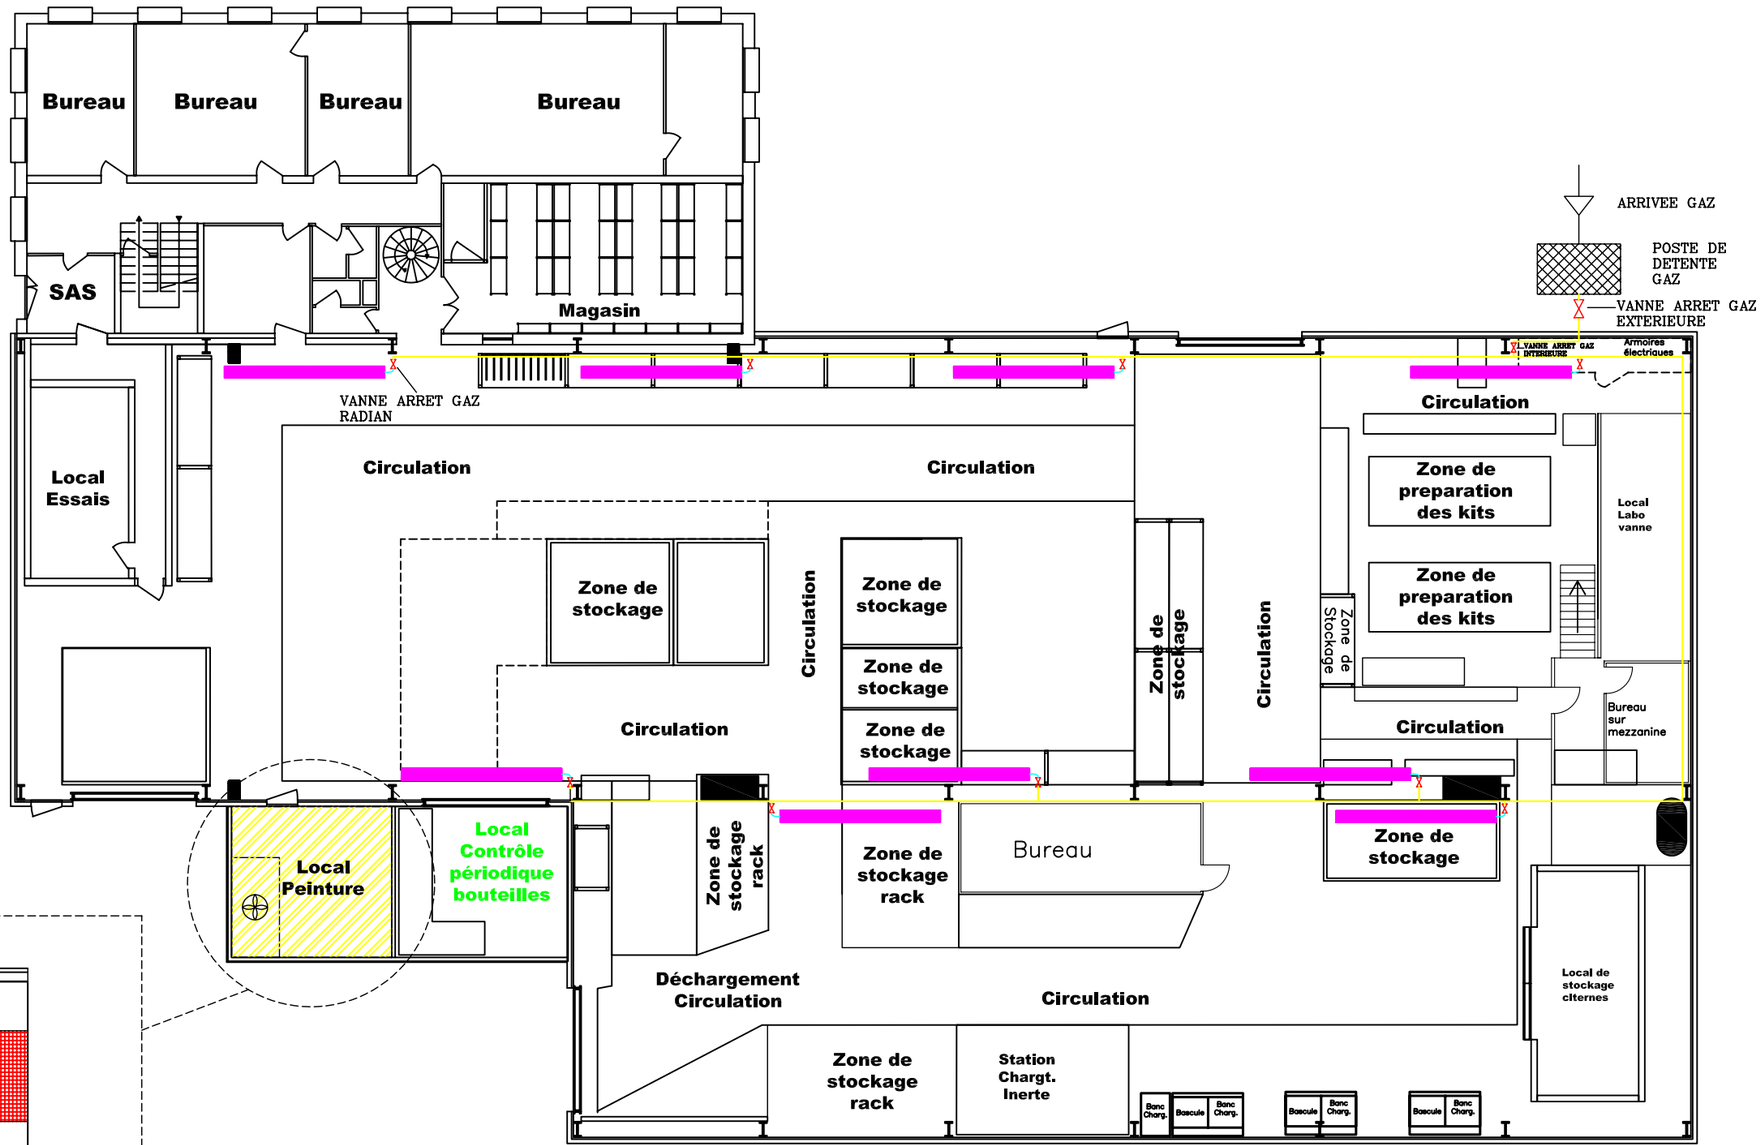

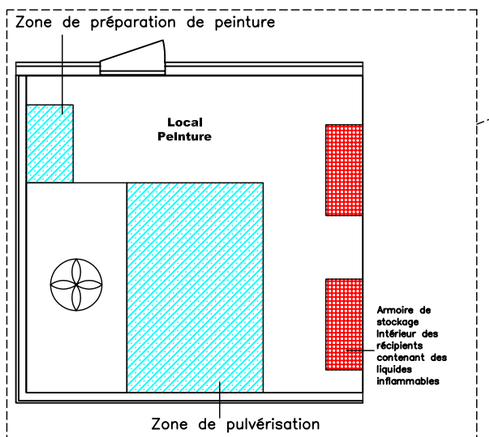

Détail Zone ATEX Local Peinture

LEGENDE

- Réseau gaz
- Vanne manuelle arrêt gaz
- Poste de détente gaz
- Tube radian
- Zone ATEX type 2
- Zone ATEX type 1
- Zone ATEX type 0

INDICE DE REVISION	
3	MAJ ZONE (19/10/16)
2	MAJ ZONE ATEX (03/07/15)
1	PREMIERE DIFFUSION

EXTINCTIUM
Système de Protection Automatique par Gaz

ECHELLE : 1/200

PLAN RESEAU DE DISTRIBUTION GAZ
ZONAGE ATEX
SOCIETE EXTINCTIUM

REALISE	BB	07/06/13
VERIFIE	YL	07/06/13
PAGE	1/1	
FORMAT	A3	
REMPLACE		

PLAN N°
PRG – EXT