

Désignation	Couleur	Matériau
Bardage	Beige	Bac acier
Crépi	Crème	
Toiture	Gris ardoise	Multicouche
Encadrement	Marron	Bac acier
Portes et Fenêtres	Blanc	PVC
Limite de Propriété		



INDICE DE REVISION	
3	
2	
1	PREMIERE DIFFUSION

EXTINCTIUM
Système de Protection Automatique par Gaz


REALISE	BB	21/12/15
VERIFIE		
PAGE	1/2	
FORMAT	A3	
REMPLECE		
PLAN N°	PFS - EXT	

PLAN DE FACADE DE LA SOCIETE
EXTINCTIUM

ECHELLE :
1/200

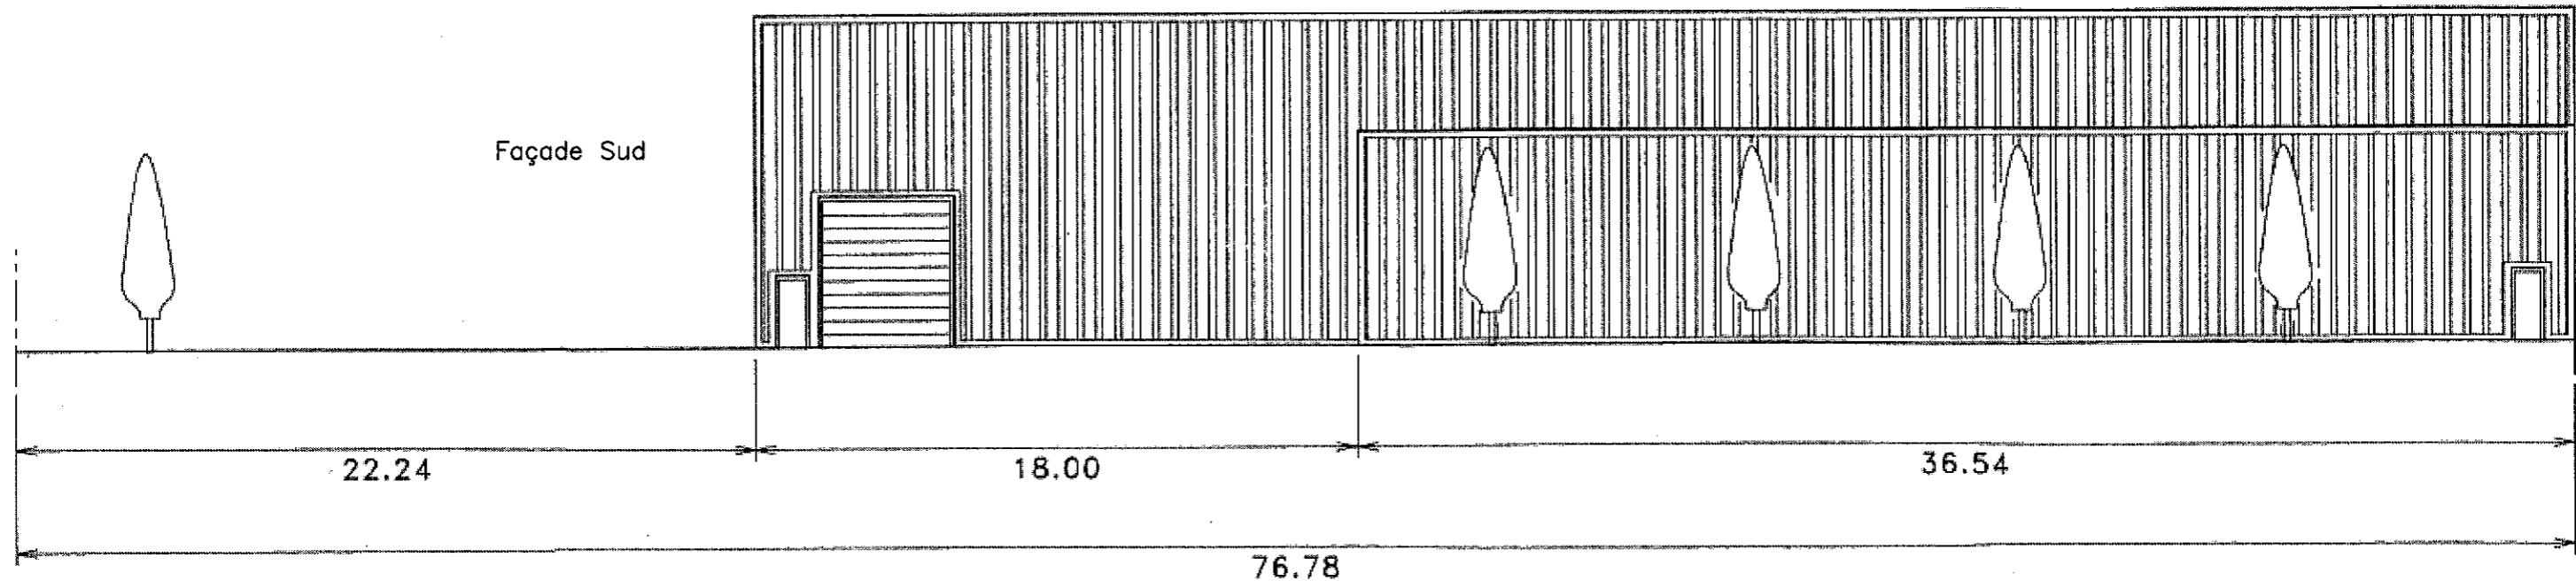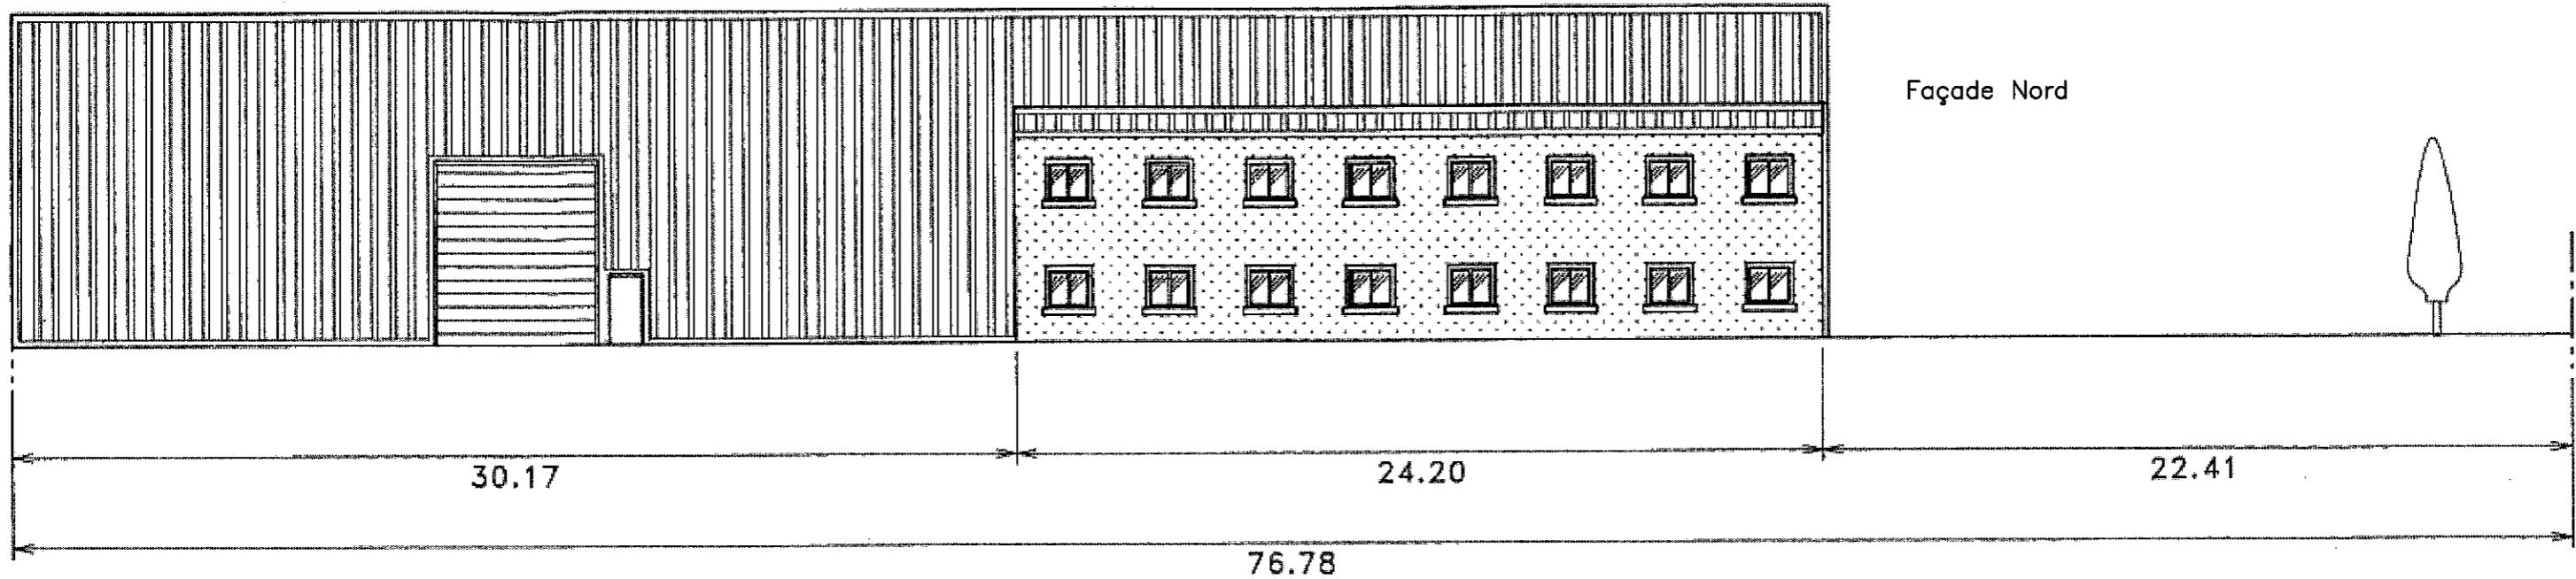

Designation	Couleur	Matière
Bardage	Belge	Bac acier
Crépi	Crème	
Toiture	Gris ardoise	Multifoche
Encadrement	Marron	Bac acier
Portes et Fenêtres	Blanc	PVC
Limite de Propriété		

INDICE DE REVISION		REALISE	BB	21/12/15
3				
2				
1	PREMIERE DIFFUSION			
ECHELLE : 1/200		 Système de Protection Automatique par Gaz PLAN DE FACADE DE LA SOCIETE EXTINCTIUM		
		FORMAT	A3	
		REMPLECE		
		PLAN N°	PFS - EXT	