


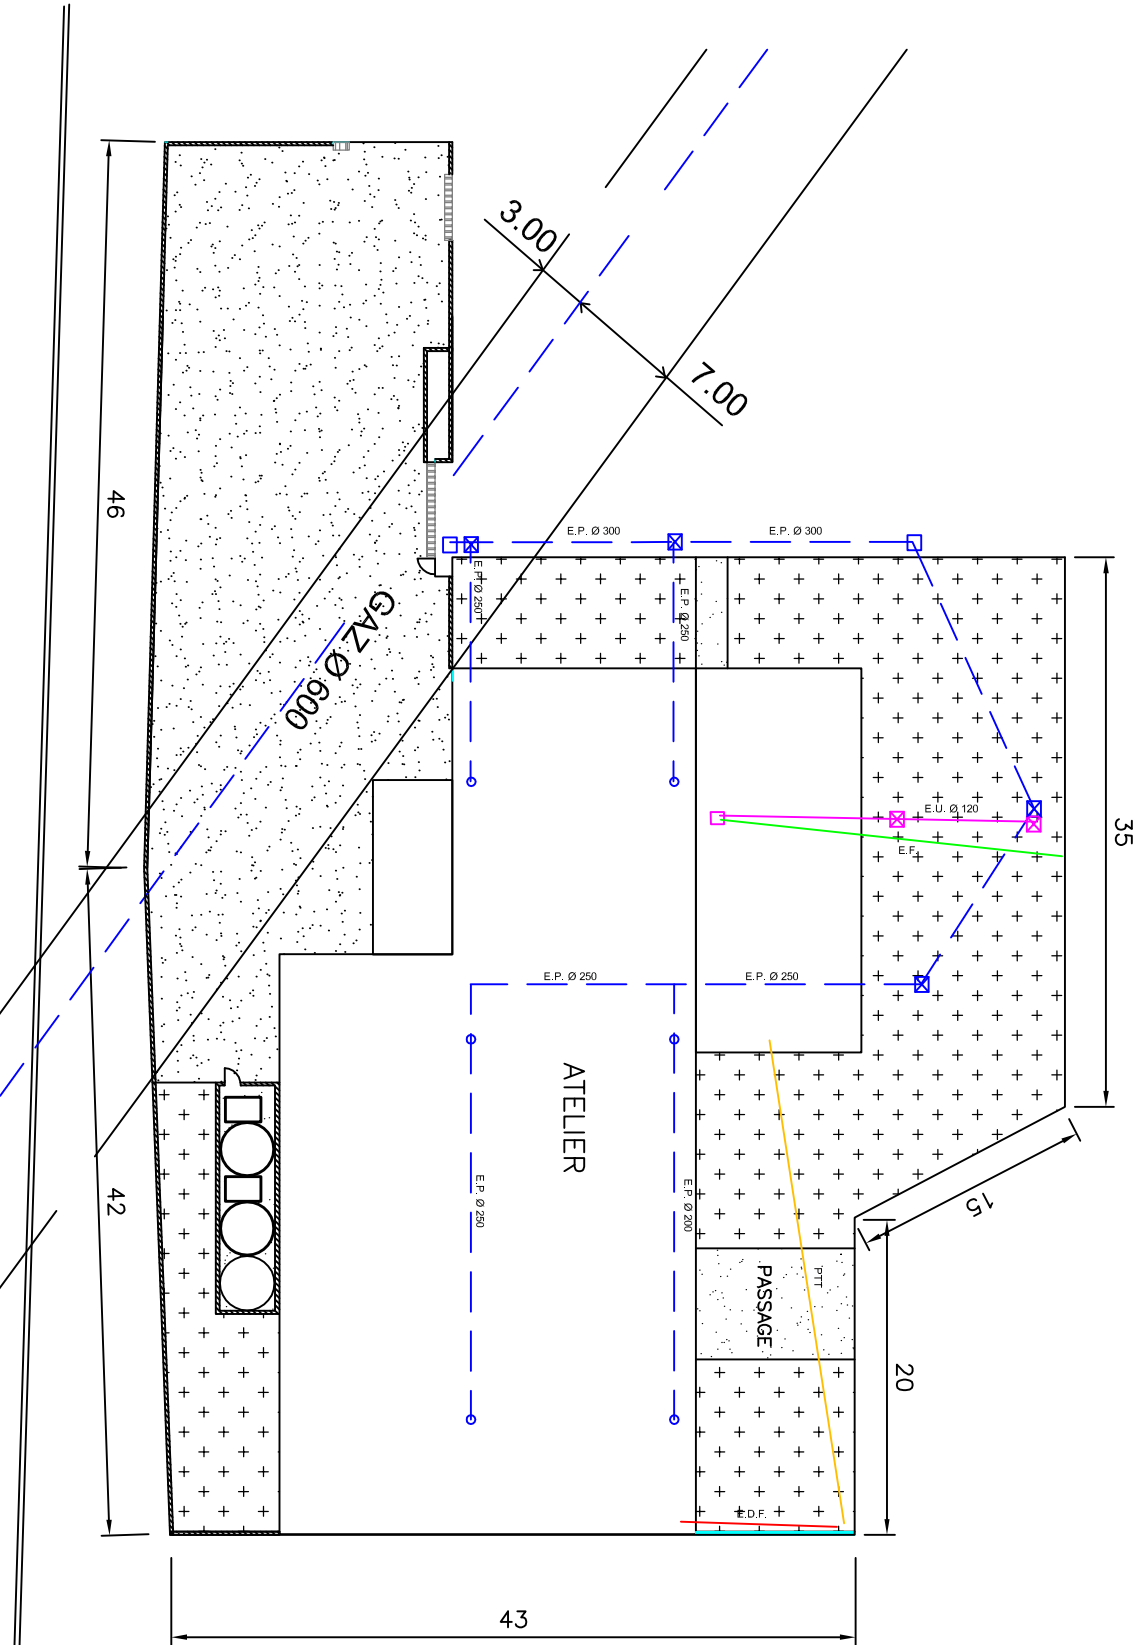

Echelle : 1/500



Legende

- Réseau eau potable
- Réseau eau usée
- Réseau eau pluviale
- Regard eau usée
- Regard eau pluviale
- Grille eau pluviale
- Descente de gouttière
- Réseau Electrique
- Réseau Telecom
- ZONE ENHERBEE
- ZONE BETONNEE
- CLOTURE

R.N. 184

INDICE DE REVISION		EXTINCTUM	
3		<div>Système de Protection Automatique par Gaz</div>	
2	MAJ PERIMETRE (18/10/16)		
1	PREMIERE DIFFUSION		

DRIRE

PLAN RESEAU EAU  
SOCIETE EXTINCTUM

ECHELLE :  
1/500

REALISE	BB	25/02/13
VERIFIE	YL	25/02/13
FORMAT	A4	
PAGE	1/1	

PLAN N°  
PRE - EXT