


REZ DE CHAUSSEE

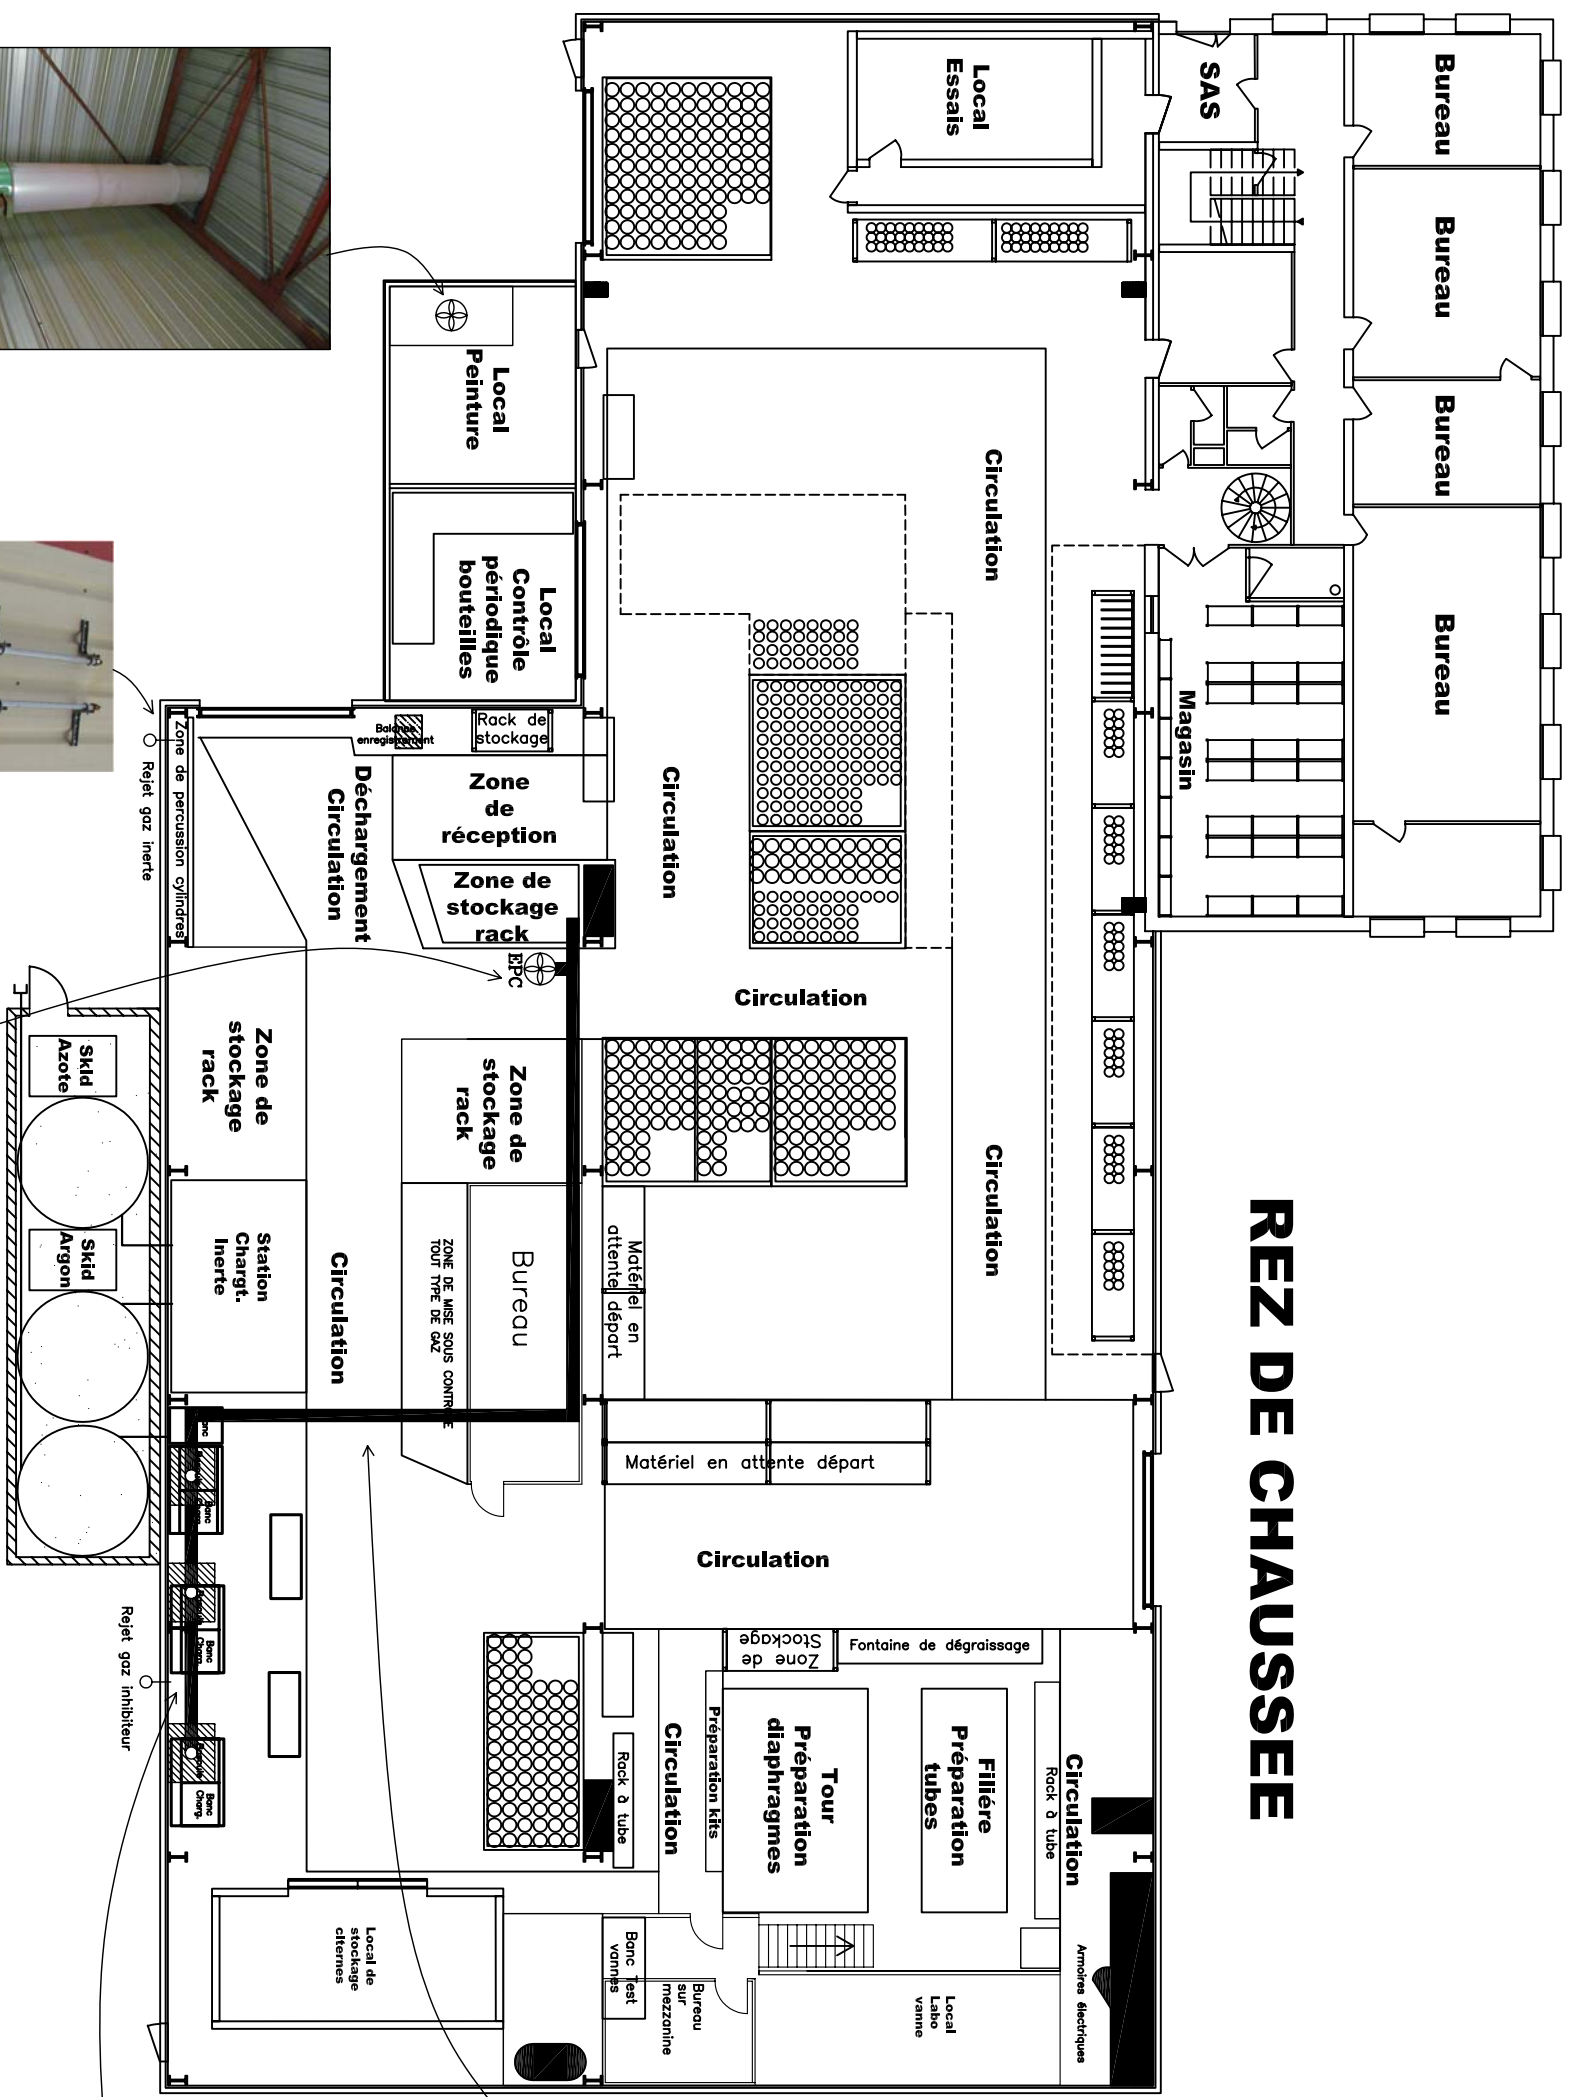

Conduite zone d'application peinture



Cheminée en toiture zone d'application peinture



Conduite rejet gaz inerte



Extracteur zone recyclage gaz inhibiteur



Cheminée en toiture zone recyclage gaz inhibiteur



Conduite zone recyclage gaz inhibiteur



Hottes zone recyclage gaz inhibiteur

INDICE DE REVISION	1	2	3
PREMIERE DIFFUSION			



REALISE BB 19/10/16

VERIFIE

PAGE 1/1

FORMAT A3

REMPLE

PLAN N° PDRT - EXT

PLAN DES POINTS DE REJET DES CONDUITES EN TOITURE

ECHELLE : 1/200