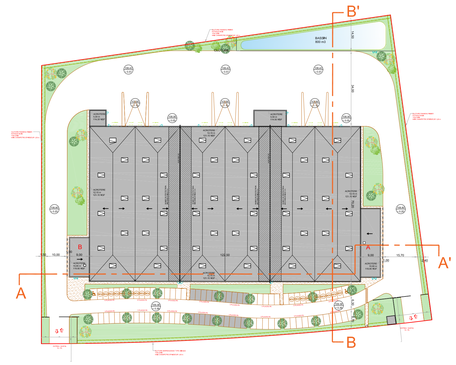

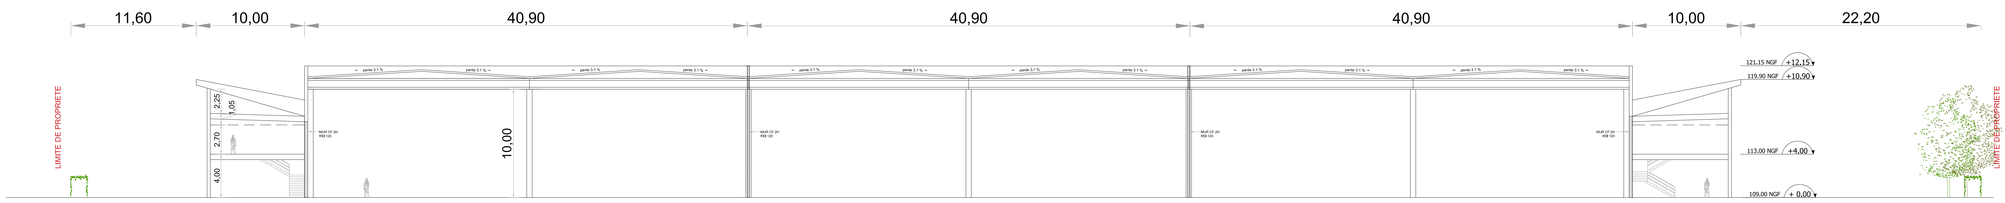

COUPE AA'

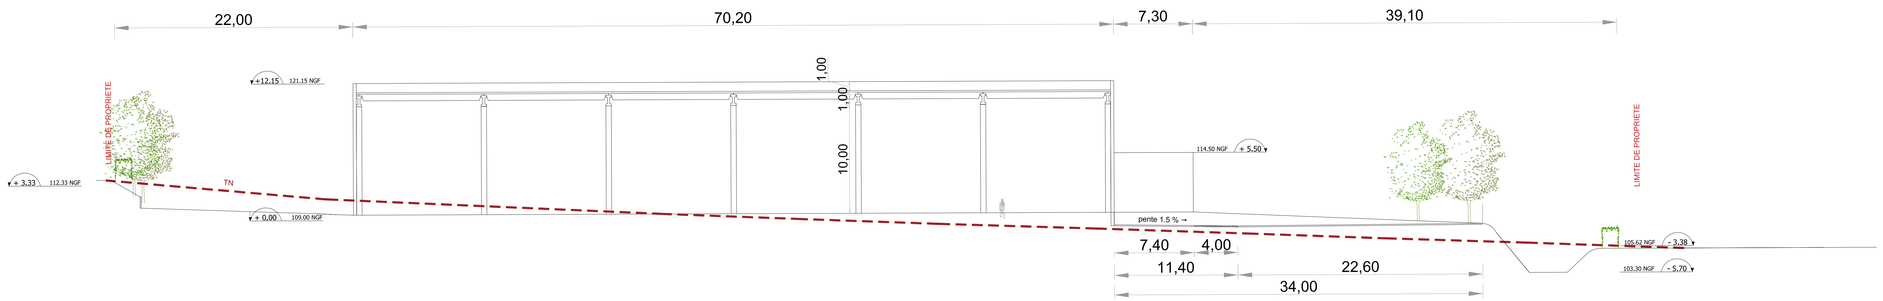

COUPE BB'

CONSTRUCTION D'UN BATIMENT A USAGE DE BUREAUX ET D'ENTREPOT

95380 LOUVRES

MAITRE D'OUVRAGE :

SCI HAUDECOEUR
60 rue Emile Zola
93120 LA COURNEUVE

MAITRE D'OEUVRE :

ARCHITECTE :
STUDIOS D'ARCHITECTURE J.J. ORY & Associés
6, rue du Général Camou
75007 PARIS
TEL. 01 44 33 55 66
FAX. 01 45 25 82 86

CO CONTRACTANT CLE EN MAIN

SPIRIT ENTREPRISES
63 rue de Villiers
92300 LEVALLOIS PERRET
Tél. 01 41 42 82 82
Fax. 01 41 42 82 82

BUREAU DE CONTROLE :

QUALICONSULT
16 rue de la République
95870 BOUFFEMONT
Tél. 01 30 20 41 35

BUREAU D'ETUDES ICPE :

ACTIV ENGINEERING
20-22 avenue du Gué Langlois
77600 BUSSY ST MARTIN
Tél. 01 64 77 40 74

ICPE
COUPES

ECHELLE 1/200
DATE 30/IN 2018
REF.

DATE	IND	NATURE DES MODIFICATIONS