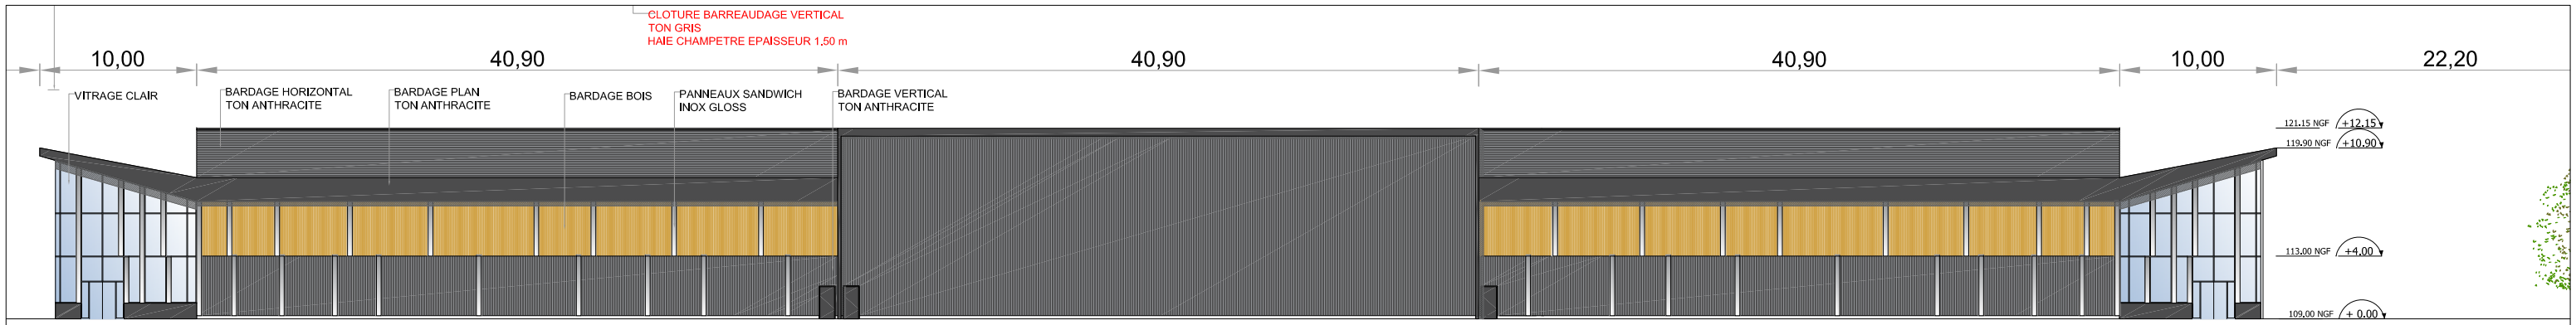

FACADE OUEST

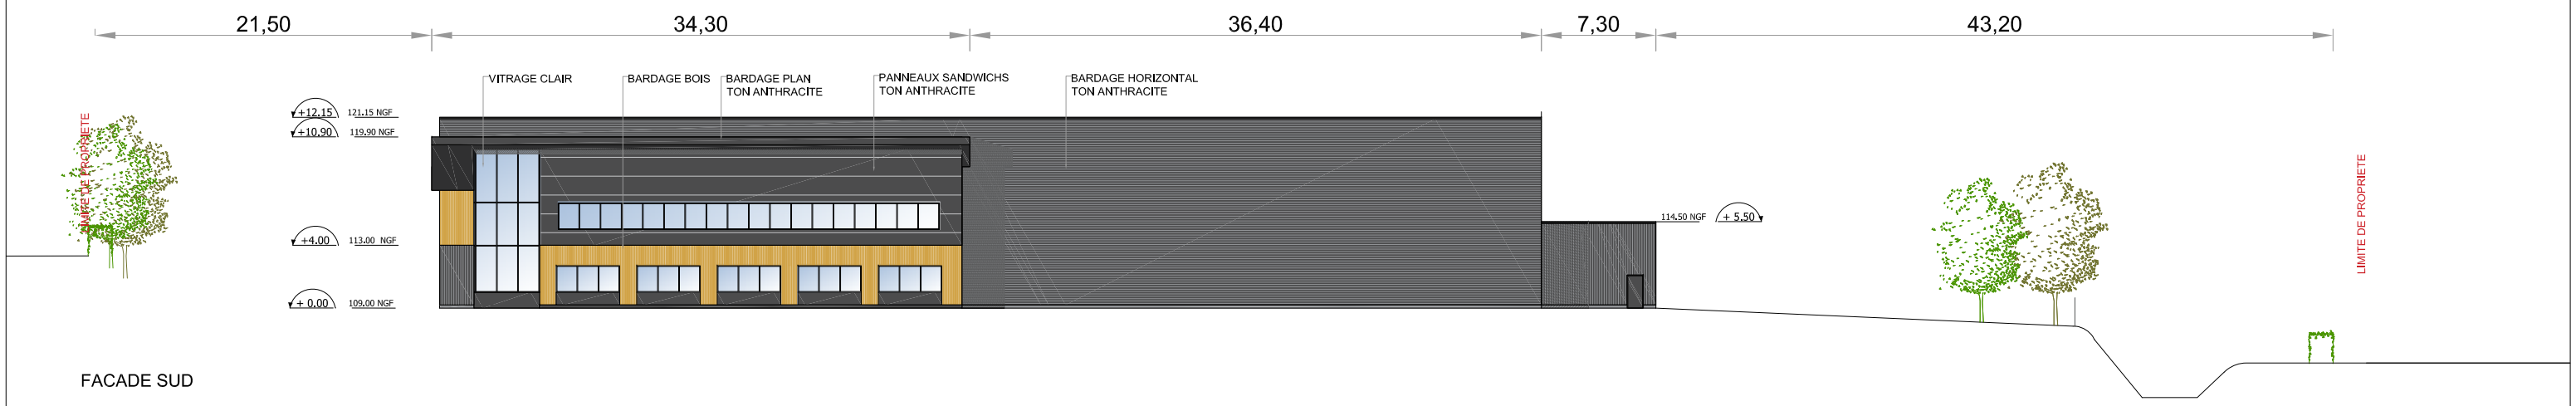

FACADE SUD

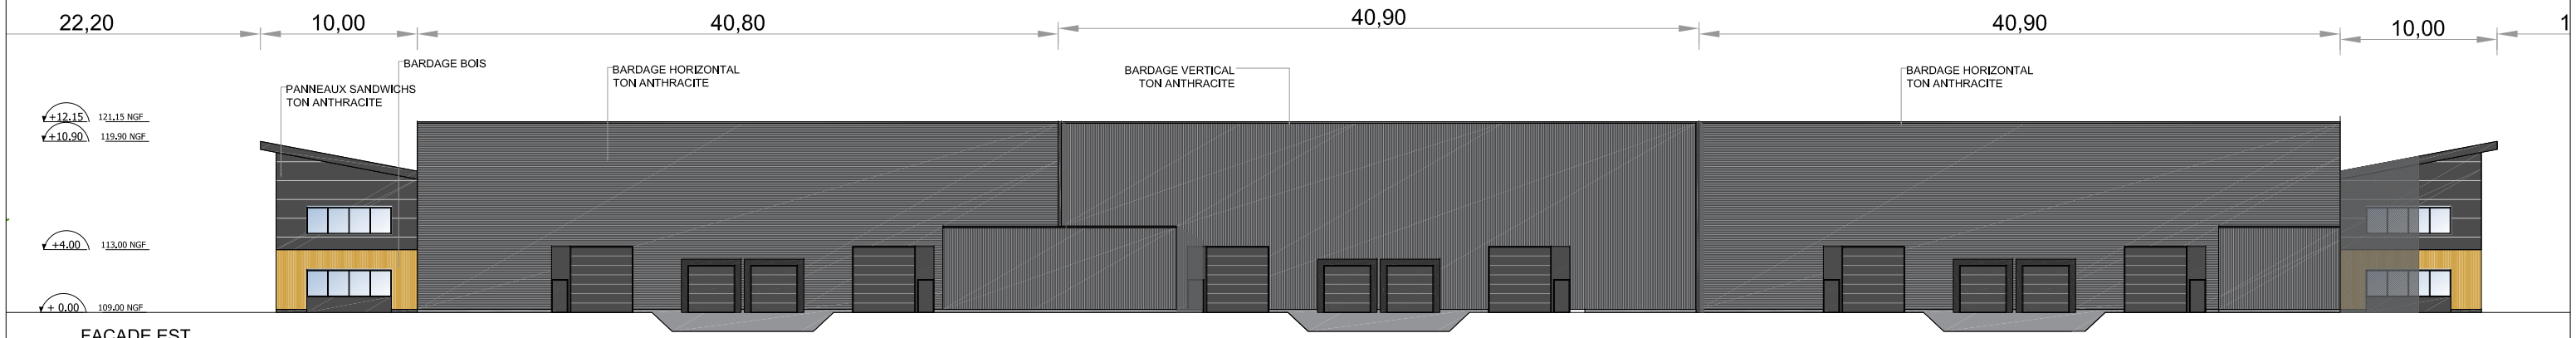

FACADE EST

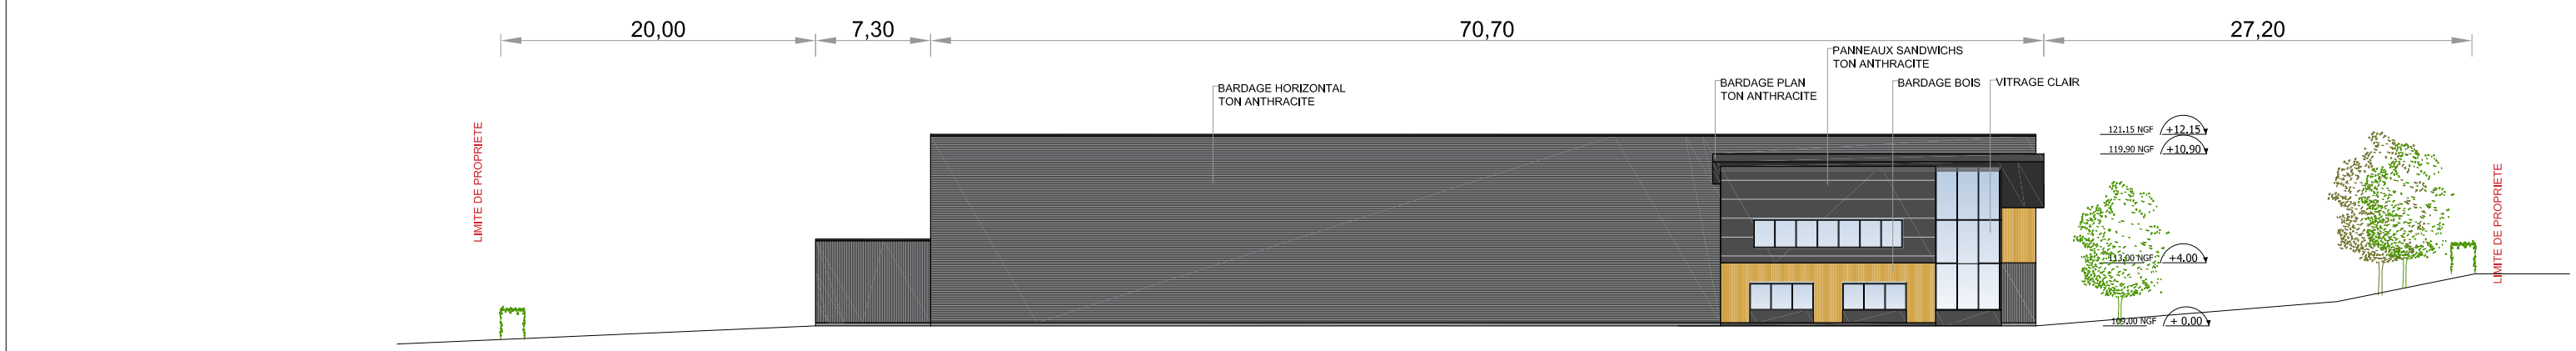

FACADE NORD

spirit

STUDIOS D'ARCHITECTURE ORY & ASSOCIES

HAUDECOEUR
60 rue Emile Zola
93120 LA COURNEUVE

CONSTRUCTION D'UN BATIMENT A USAGE DE BUREAUX ET D'ENTREPOT
ZAC DE LA BUTTE AUX BERGERS
95 LOUVRES

DEMANDE DE PERMIS DE CONSTRUIRE

PC

ECH: 1/400

FACADES

PROVISOIRE

PC 5

DATE: JUIN 2018