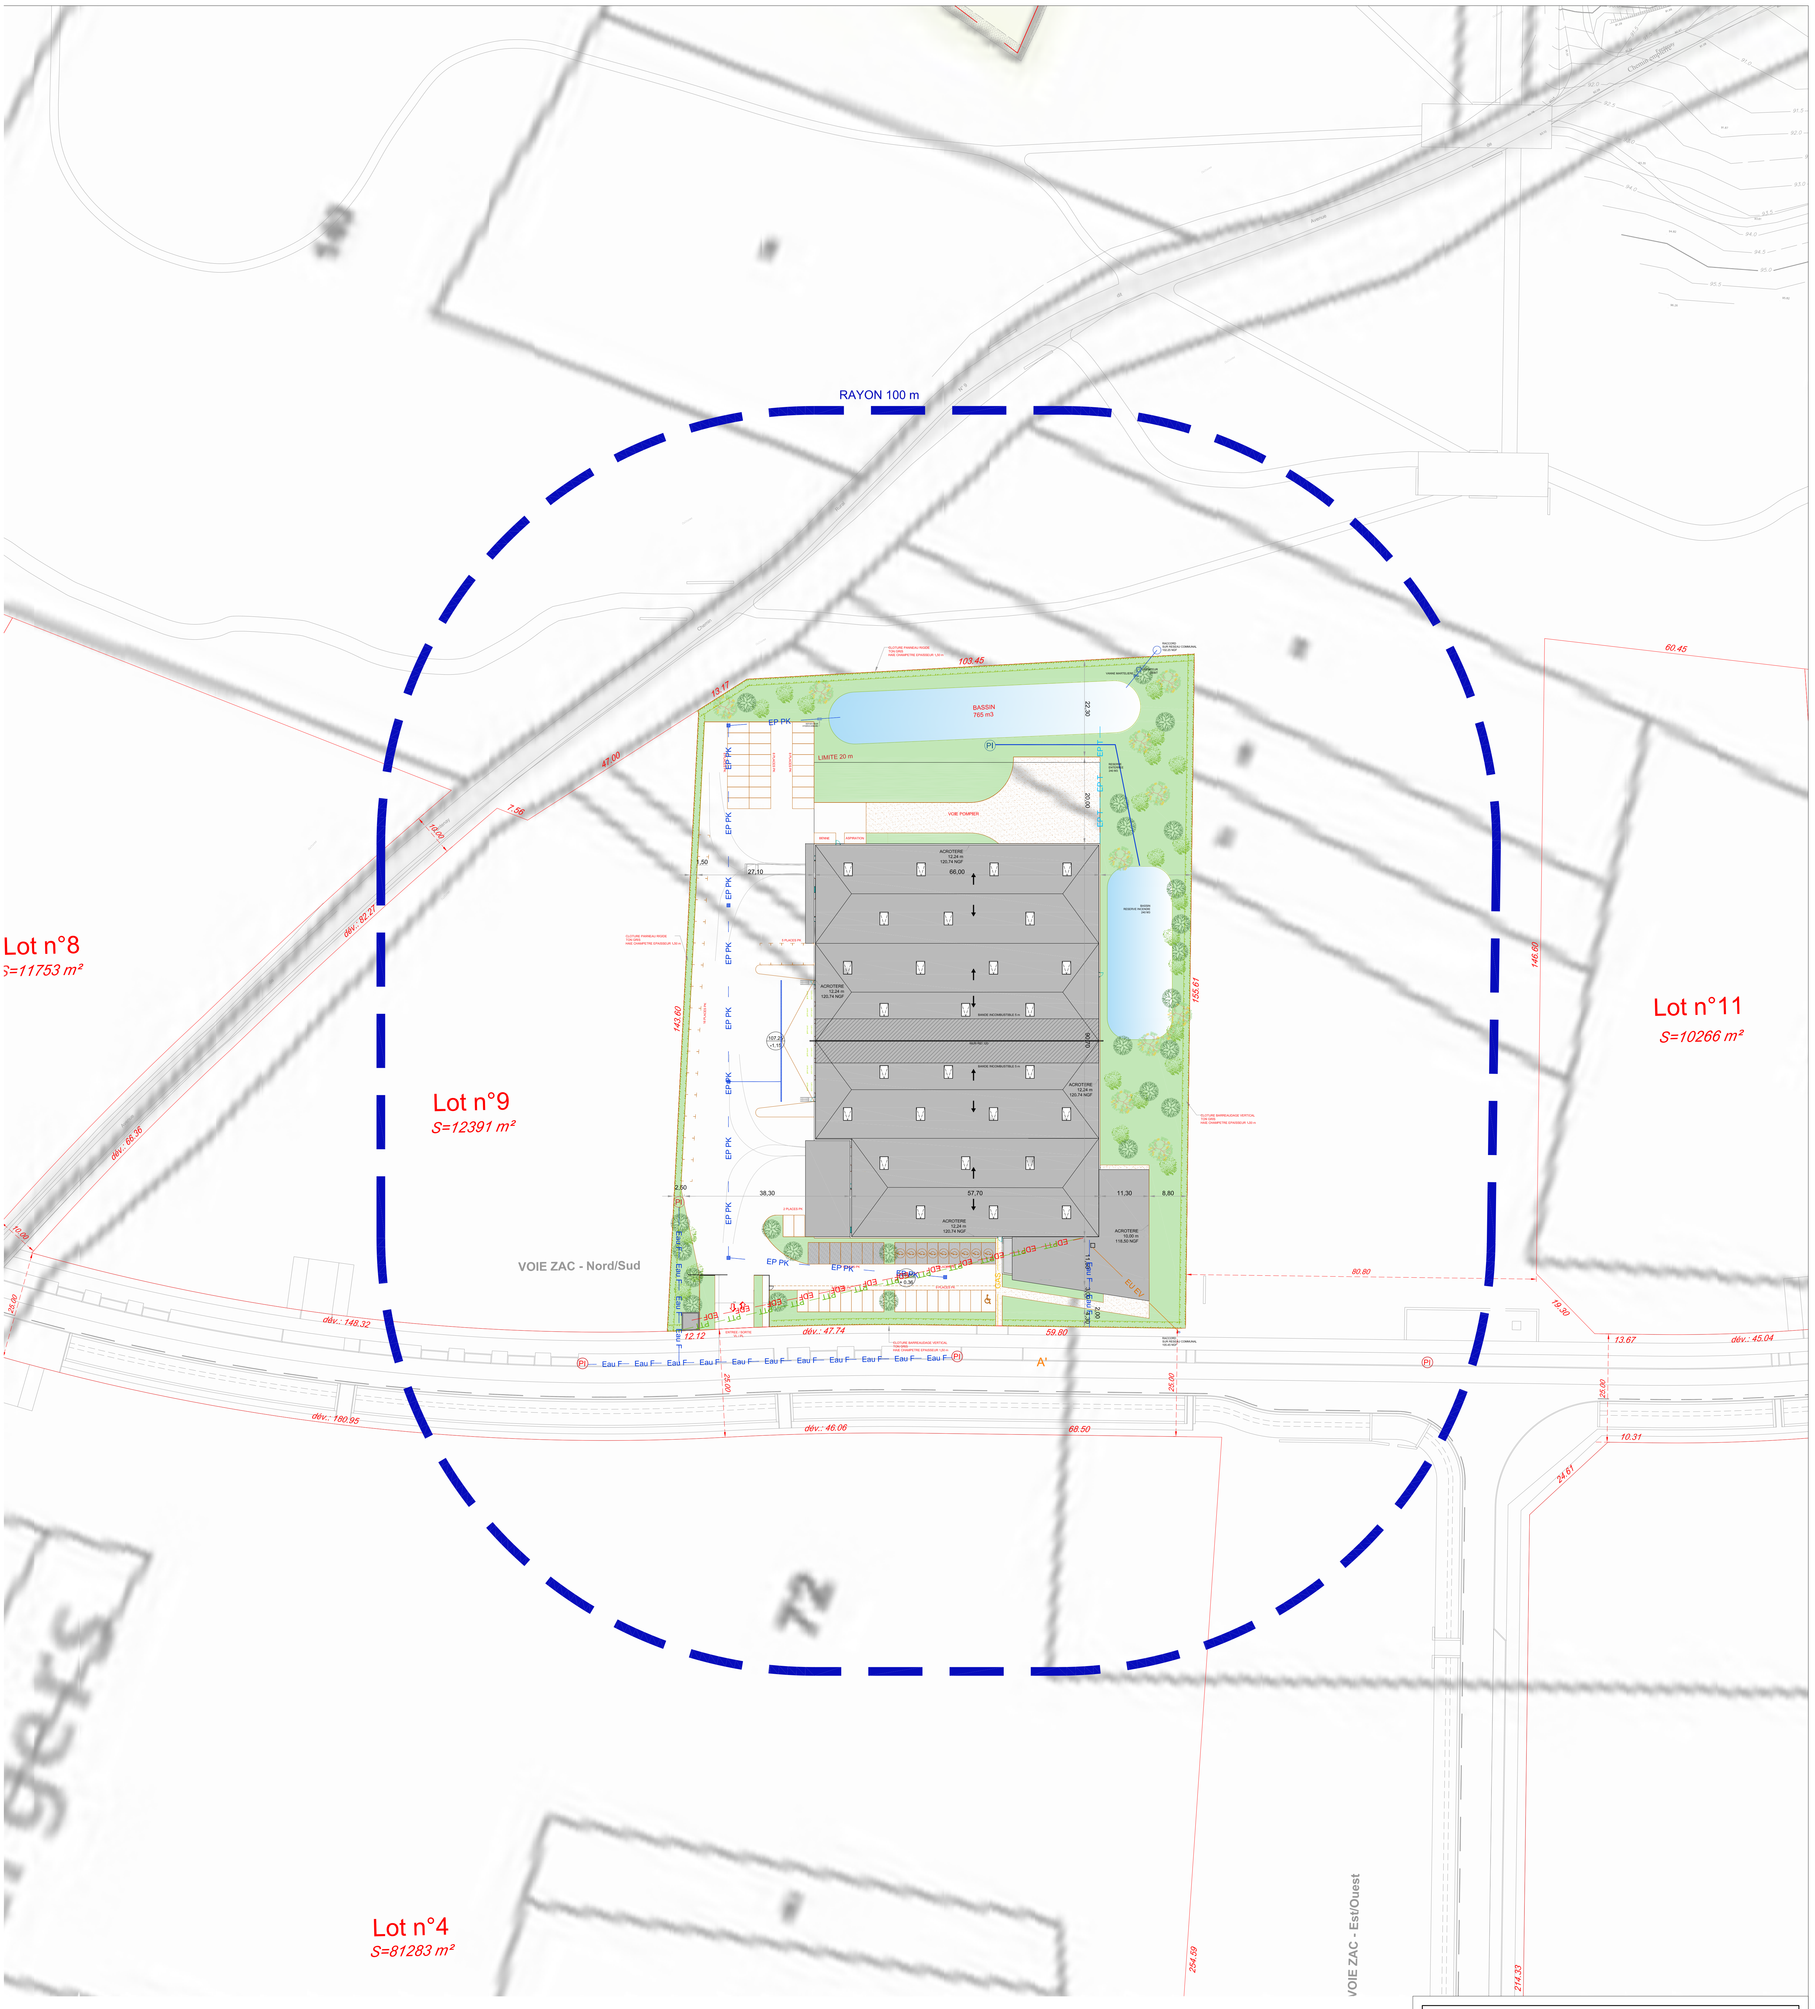

CONSTRUCTION D'UN BATIMENT A USAGE D'ACTIVITES INDUSTRIELLES ET BUREAUX D'ACCOMPAGNEMENT

95380 LOUVRES

MAITRE D'OUVRAGE :

SCI VOSTOCK
ZAC du Moulin
2 rue du Meunier
95700 ROISSY EN FRANCE

MAITRE D'OEUVRE :

ARCHITECTE
STUDIOS D'ARCHITECTURE
ORY & ASSOCIES

STUDIOS D'ARCHITECTURE
J.J. ORY & Associés
6, rue du Général Camou
75007 PARIS
TEL. 01 44 30 88 88
FAX. 01 45 25 52 66

CO CONTRACTANT CLE EN MAIN

spirit

SPIRIT ENTREPRISES
63 rue de Villiers
92300 LEVALLOIS PERRET
Tél. 01 41 40 80 80
Fax. 01 41 40 82 62

BUREAU DE CONTROLE :

Groupe Qualiconsult

QUALICONSULT
16 rue de la République
95570 BOUFFEMONT
Tél. 01 39 35 41 35

BUREAU D'ETUDES ICPE :

ACTIV ENGINEERING

ACTIV ENGINEERING
20-22 avenue du Gué Langlois
77600 BUSSY ST MARTIN
Tél. 01 64 77 42 74

ICPE
RAYON 100 m

ECHELLE	1/500
DATE	JUIN 2018
REF.	

DATE	IND	NATURE DES MODIFICATIONS