


INDICE	DATE	MODIFICATIONS
A	23/03/2018	Création du document
B	24/04/2018	Intégration des remarques du maître d'ouvrage


SEMAMO
 Aménageur

MATRISE D'OUVRAGE
S.E.M.A.V.O.
Immeuble SOGE 2000
Rue du Verger - BP 102
95 021 CERGY PONTOISE Cedex
Tél : 01.34.41.59.00 - Fax : 01.34.41.59.20

NATURE DE L'OPERATION


VILLE DE PERSAN (95)
Création de la Zone d'Aménagement Concertée
Parc d'Activité Economiques et commerciales
du Chemin Herbu

MATRISE D'OEUVRE


A7 AMENAGEMENT
 Résidence le Belvédère
 275 Rue Jules Barni
 Bât. D – 2ème étage
 80000 AMIENS
 Tél. : +33 (0)3 22 72 70 37
 Fax : +33 (0)3 22 72 32 88

FOLIUS
 Architectes paysagistes - Urbanistes
 970 rue du Ménillet
 76 190 Ste-Marie-Des-Champs
 Tél. : +33 (0)2 35 95 33 55
 Fax : +33 (0)2 35 96 54 70


Autres intervenants

COUPES TYPES		EMETTEUR				
		N° AFFAIRE	FICHER	PLAN	INDICE	ECHELLE (S)
		109 600	PLA 07.0		B	1/200
ELEMENTS DE MISSION		CE DOCUMENT DEMETRE LA PROPRETE D'Y AMENAGER TOUTE REPRODUCTION TOTALE OU PARTIELLE PAR DES TIERS DOIT FAIRE L'OBJET D'UN ACCORD PREALABLE D'Y AMENAGEMENT				


PROFIL N° 1 / EMPRISE 35m

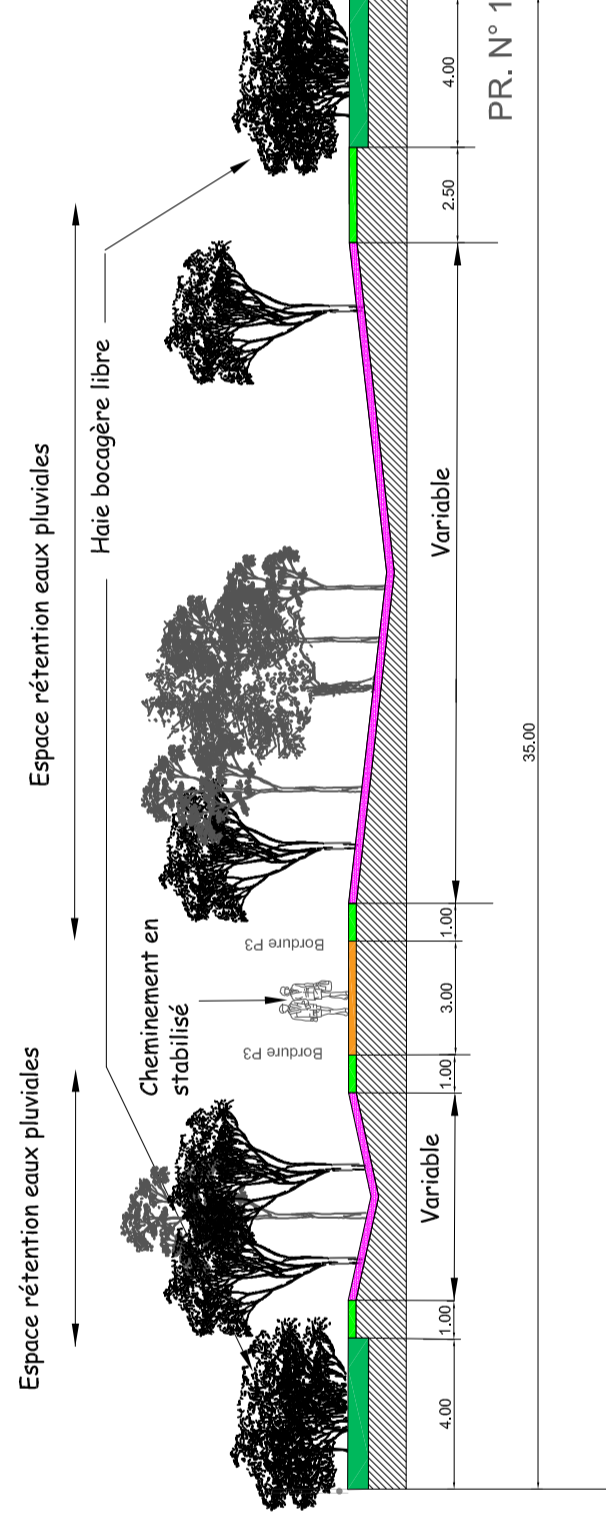


PROFIL N° 2 / VOIE 36m

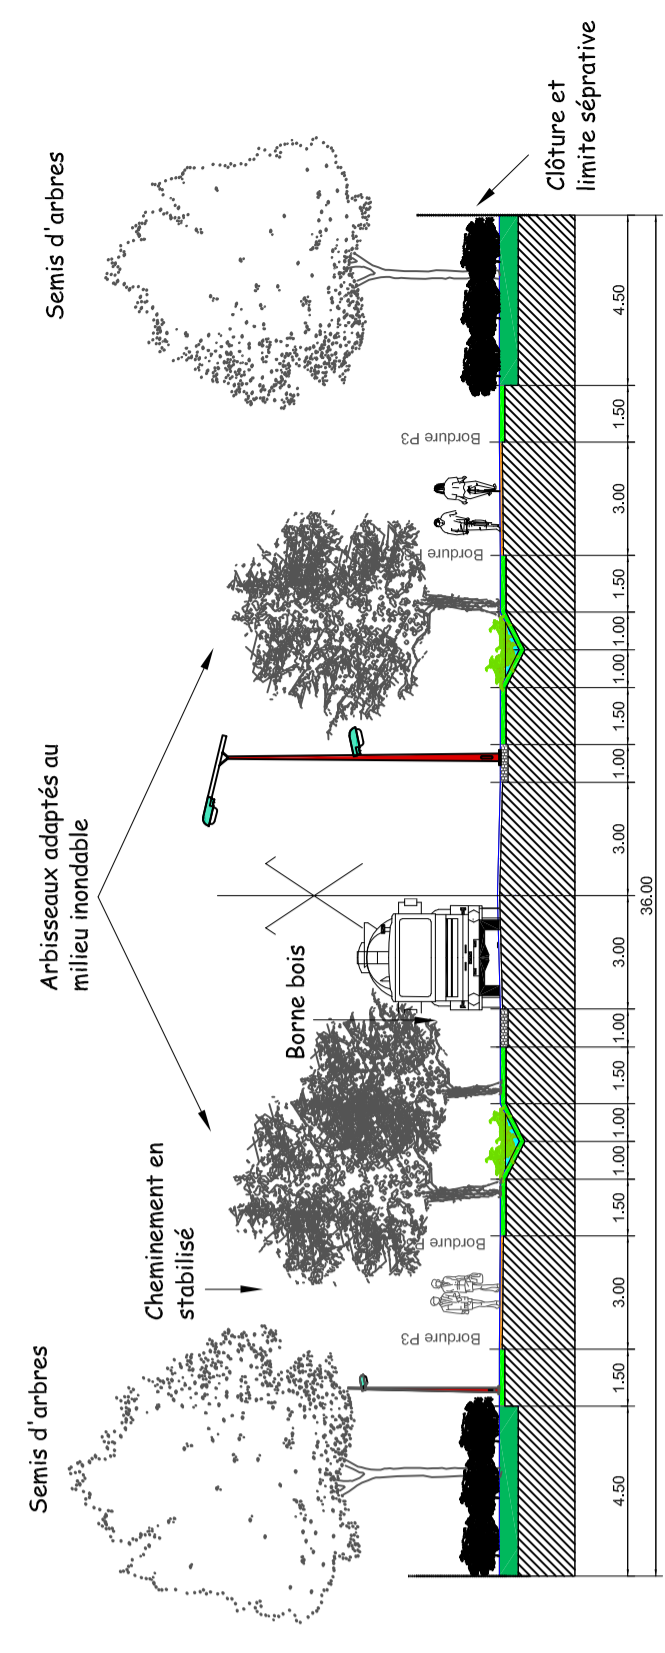


PROFIL N° 3 / VOIE 17.90m

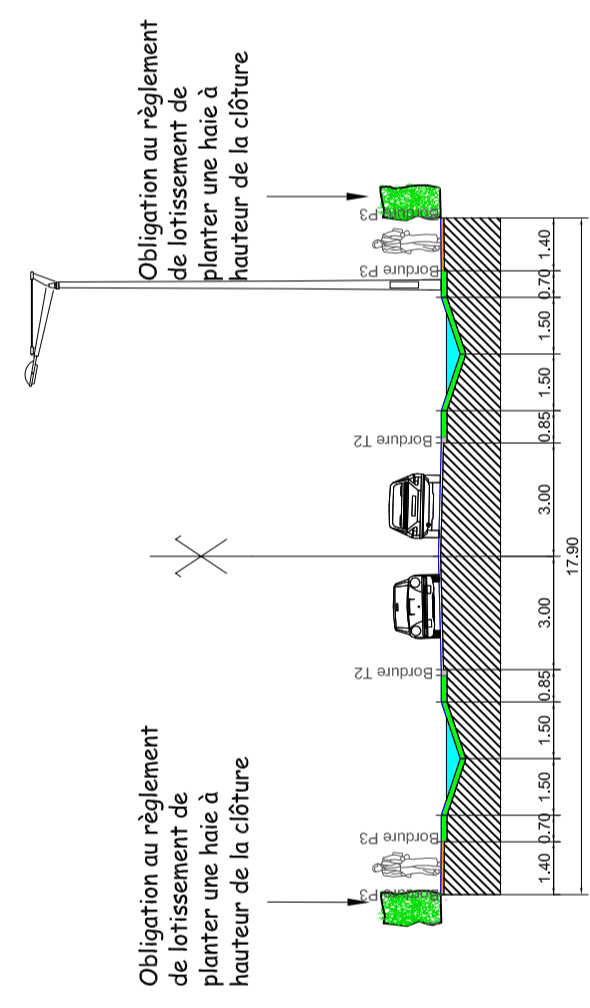

PROFIL N° 4 / EMPRISE 40m

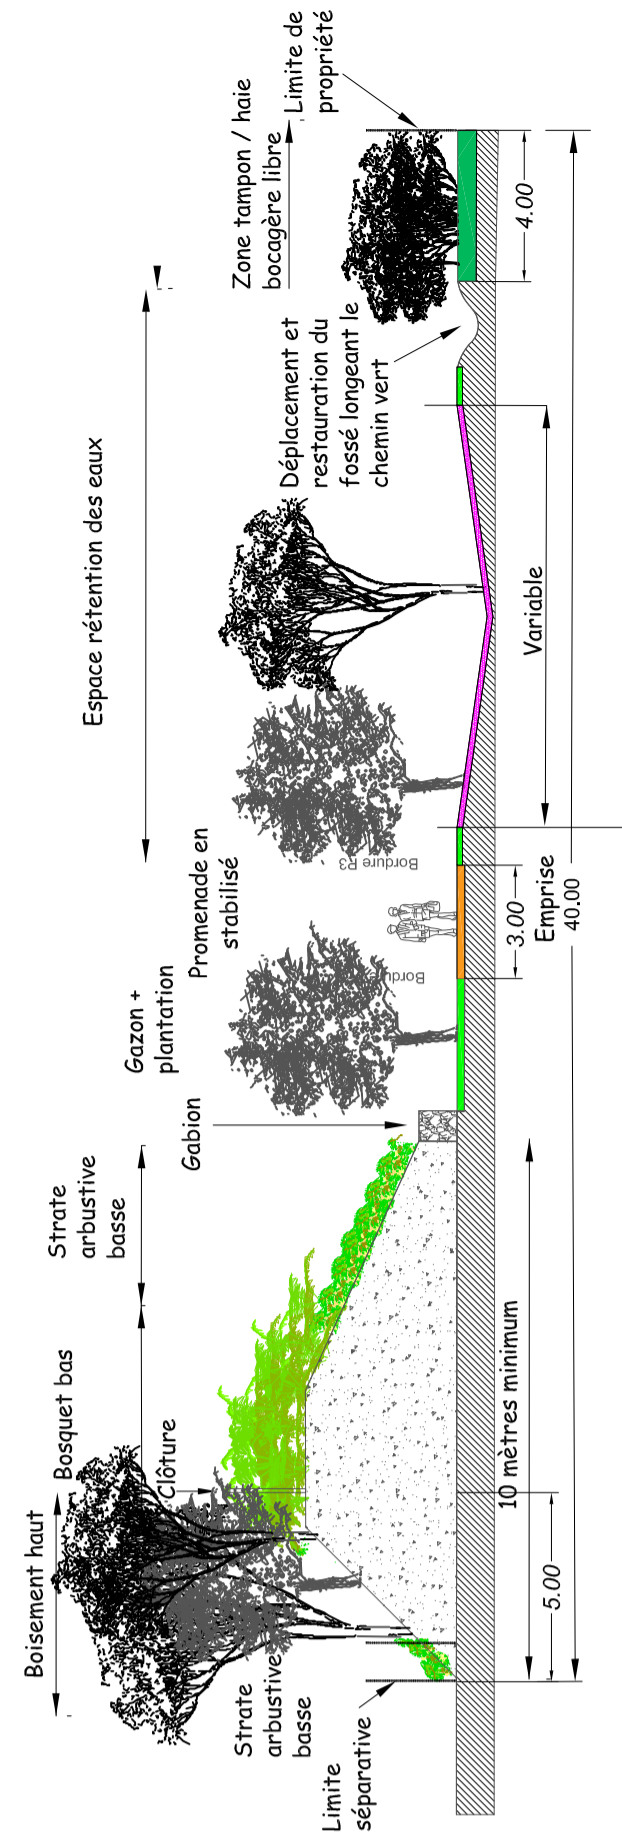

PROFIL N° 5 / EMPRISE 20m

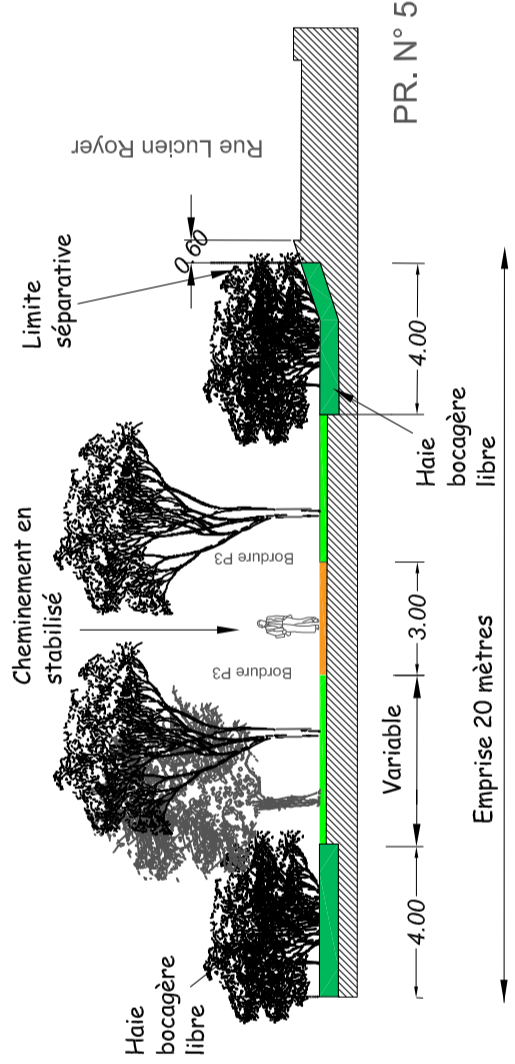

PROFIL N° 7 / EMPRISE Variable

