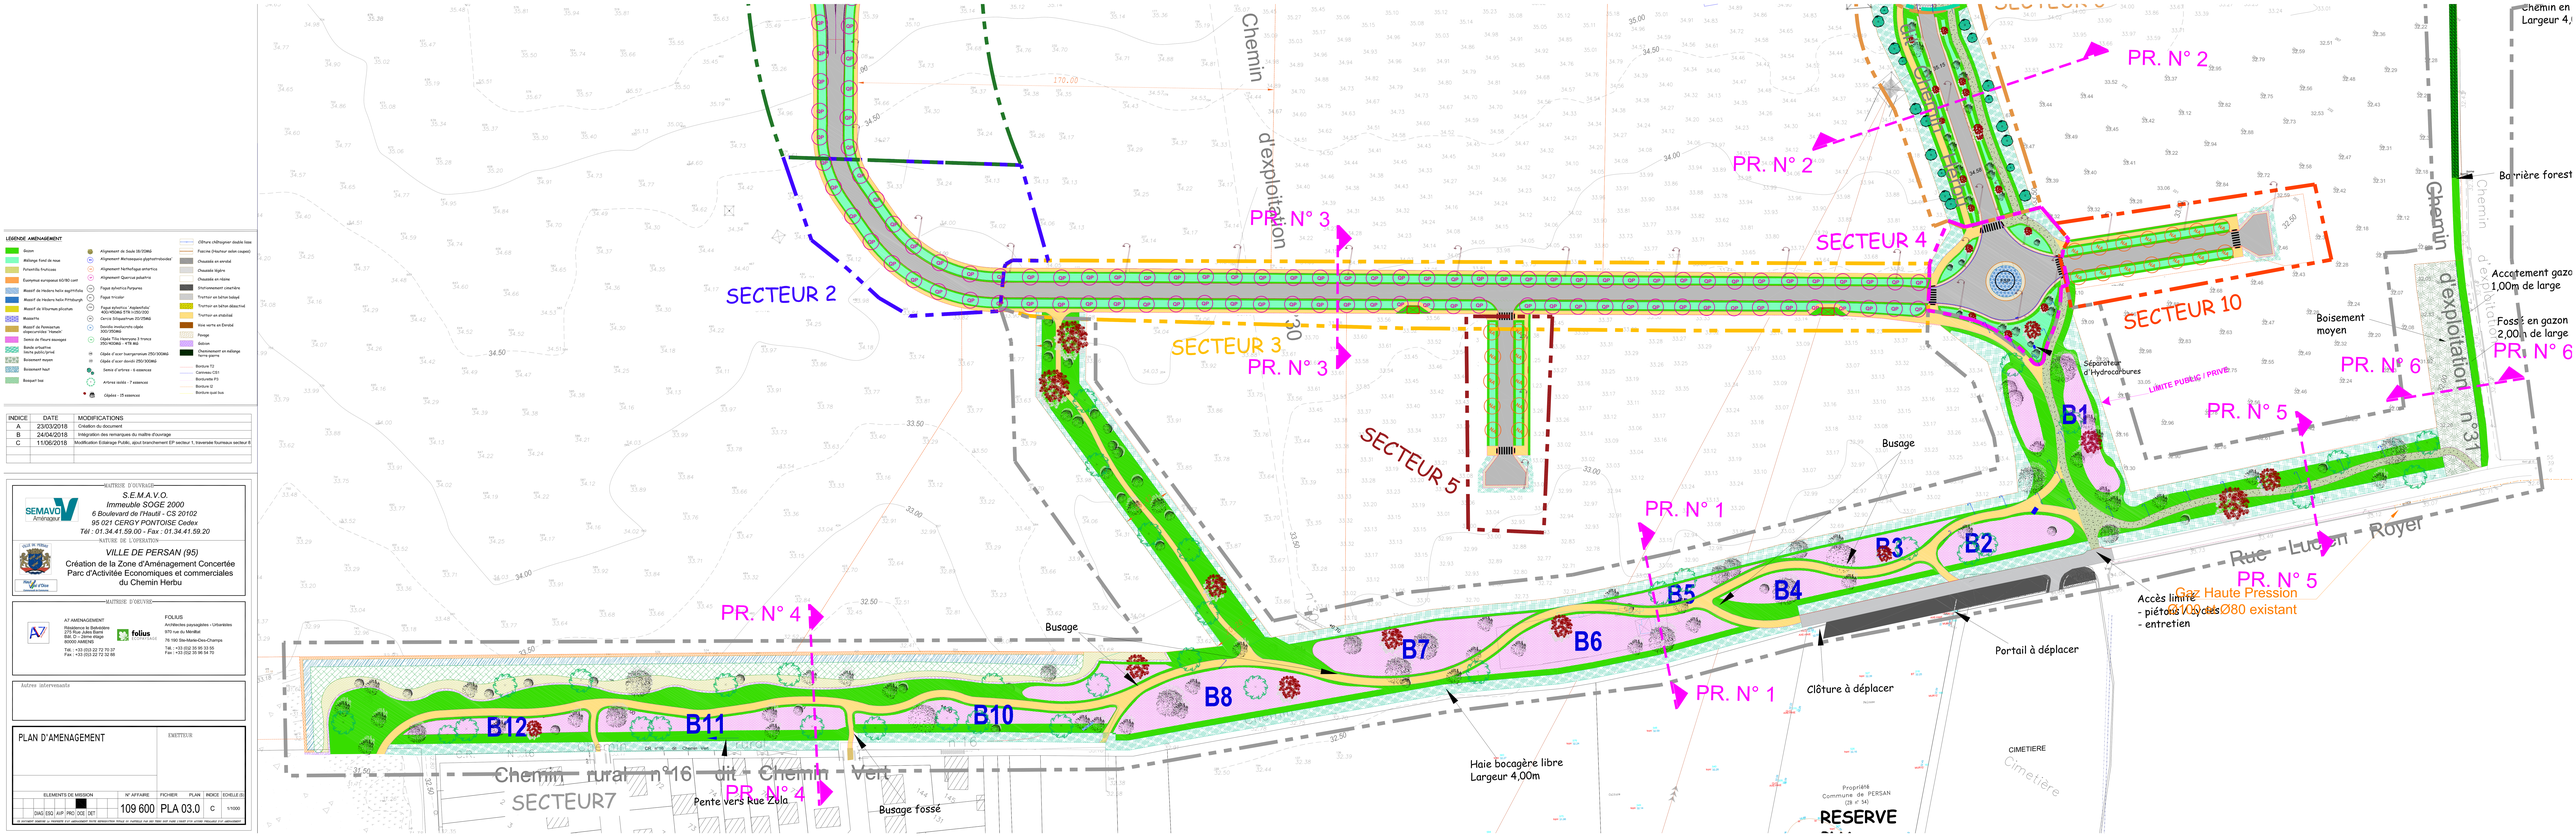

LEGENDE AMENAGEMENT

Acore	Alignement de Saule SU 70/90	Clôture chêtrogner double lisse
Alpilonge fond de noue	Alignement Arbresespece platyrrhizoides/	Fascine (fraichour selon coupes)
Pyramidilis fruticosa	Alignement Herfeuliage arbertrics	Chaussée en enrobé
Euonymus europaeus sd.RO Lust	Alignement Quercus palustris	Chaussée légère
Massif de Hedera helix argenteus	Fagus sylvatica Purpurea	Chaussée en résine
Massif de Hedera helix Pittsburgh	Fagus tricolor	Dechoisement cimetière
Massif de Viburnum plicatum	Fagus sylvatica / Kapelschot/ 400/450MG ETR 1/20/200	Trottoir en béton balayé
Bisserine	Carrie Silquestrum SU 70/90	Trottoir en stabilisé
Massif de Pennisetum alopecuroides "Hameln"	Sorrida mediumrio clipée SU 70/90	Voie verte en Enrobé
Semis de fleurs sauvages	Clipée Tilia Henryana, 3 fronce 25/+50/MG - ETR 4M	Fossage
Bande enherbée bache perfo/grillé	Clipée d'acer buergerianum (TU 10/MG	Gabion
Ensemencement moyen	Clipée d'acer dondii (TU 10/MG	Cheminement en mélange terre pierre
Ensemencement haut	Semis d'arbres - 6 essences	Bordure T2
Bosquet bas	Arbres isolés - 7 essences	Caniveau CS1
	Clipées - 15 essences	Bordurette P3
		Bordure I2
		Bordure quai bus

INDICE	DATE	MODIFICATIONS
A	23/03/2018	Création du document
B	24/04/2018	Intégration des remarques du maître d'ouvrage
C	11/06/2018	Modification Esteraux Public, ajout branchement EP secteur 1, traversée fourreaux secteur 8

MAITRISE D'OUVRAGE

SEMAVO Aménagement

S.E.M.A.V.O.
Immeuble SOGE 2000
6 Boulevard de l'Hautil - CS 20102
95 021 CERGY PONTOISE Cedex
Tél : 01.34.41.59.00 - Fax : 01.34.41.59.20

MAITRISE DE L'OPERATION

VILLE DE PERSAN (95)
Création de la Zone d'Aménagement Concertée
Parc d'Activités Economiques et commerciales
du Chemin Herbu

MAITRISE D'OEUVRE

AT AMENAGEMENT
Résidence la Bobinière
275 Rue Jules Bianki
Bât. Le Rabelais
60000 AMIENS
Tél. : +33 (0)3 22 72 70 37
Fax : +33 (0)3 22 72 32 66

folius
FOLIUS
Architectes paysagistes - Urbanistes
970 rue du Mérillat
74 160 Ste-Marie-Des-Champs
Tél. : +33 (0)2 35 96 33 55
Fax : +33 (0)2 35 96 94 70

Autres intervenants

PLAN D'AMENAGEMENT

EMETTEUR

ELEMENTS DE MISSION							N° AFFAIRE	FICHIER	PLAN	INDICE	ECHELLE (S)
DAG	ESQ	AVP	PRO	DCE	DET		109 600	PLA 03.0	C		1/1000

CE DOCUMENT RESTE LA PROPRIETE S.A.R.L. AMENAGEMENT AU TITRE DE LA PROTECTION DU DROIT D'AUTEUR. IL NE PEUT ETRE COPIE OU REMIS SANS SON ACCORD PREALABLE