

DEPARTEMENT DU VAL D'OISE

Commune de Saint Martin du Tertre

Lieux-dits " LE CHAMP GONELLE ", " MONTAGNE DU TROU à GUILLOT " " FRESNES DU HAUT DE ROSSAY " Chemin Rural n°2 de ST MARTIN DU TERTRE à PARIS

DOSSIER DE DEMANDE D'AUTORISATION D'EXPLOITER AU TITRE DES INSTALLATIONS CLASSEES POUR LA PROTECTION DE L'ENVIRONNEMENT

EXTENSION D'UNE INSTALLATION DE STOCKAGE DE DÉCHETS NON DANGEREUX DÉDIÉE AUX DÉCHETS DE CONSTRUCTION CONTENANT DE L'AMIANTE (RUBRIQUES 2760-2 / 3540)

DANS LE CADRE DE LA REMISE EN ETAT DES TERRAINS EXPLOITES PAR L'EXTENSION DE CARRIERE AUTORISEE PAR ARRETE PREFECTORAL DU 18/04/16

POURSUITE ET PROLONGEMENT D'EXPLOITATION DES ACTIVITES ASSOCIEES AUTORISEES

EXPLOITATION D'UNE INSTALLATION DE RECYCLAGE ET DE VALORISATION DE DÉCHETS NON DANGEREUX INERTES (Rubrique 2515-1a)

D'UNE STATION DE TRANSIT DE PRODUITS MINÉRAUX OU DE DÉCHETS NON DANGEREUX INERTES (Rubrique 2517-3)

PLAN PARCELLAIRE de L'ISDND avec AFFICHAGE DE LA BANDE D'ISOLEMENT PERIPHERIQUE de 100 m

Date: JUIN 2017 Echelle:1/2500 Plan N° : 2 Indice: A Fichier:2418654CAR.DWG

Dates	Indices	Modifications
JUIN 2017	A	Emission Originale
SEPTEMBRE 2019	B	Modification des intitulés de casiers

Travaux Publics & Environnement


13, route de Conflans - BP 60 95480 PIERRELAÏE Tél. 01 34 64 34 34 Fax 01 34 64 14 51 Internet: www.picheta.fr



Note: Source du Fond de plans - Centre des impôts fonciers d'ERMONT-PLAINE DE FRANCE 421 Rue Jean Richpin 95 125 ERMONT CEDEX

Bilan des surfaces parcellaires

- Périmètre ICPE Total (208 353 m²)
- Périmètre ISDND Total (155 819 m²)
- Emprise Technique Total sur Carrière ISDND actuelle (24 639 m²)
- Dévolement temporaire des Chemins Ruraux n°2 et 10
- Périmètre SM1 (ICPE)
- Périmètre SM1 (ISDND)

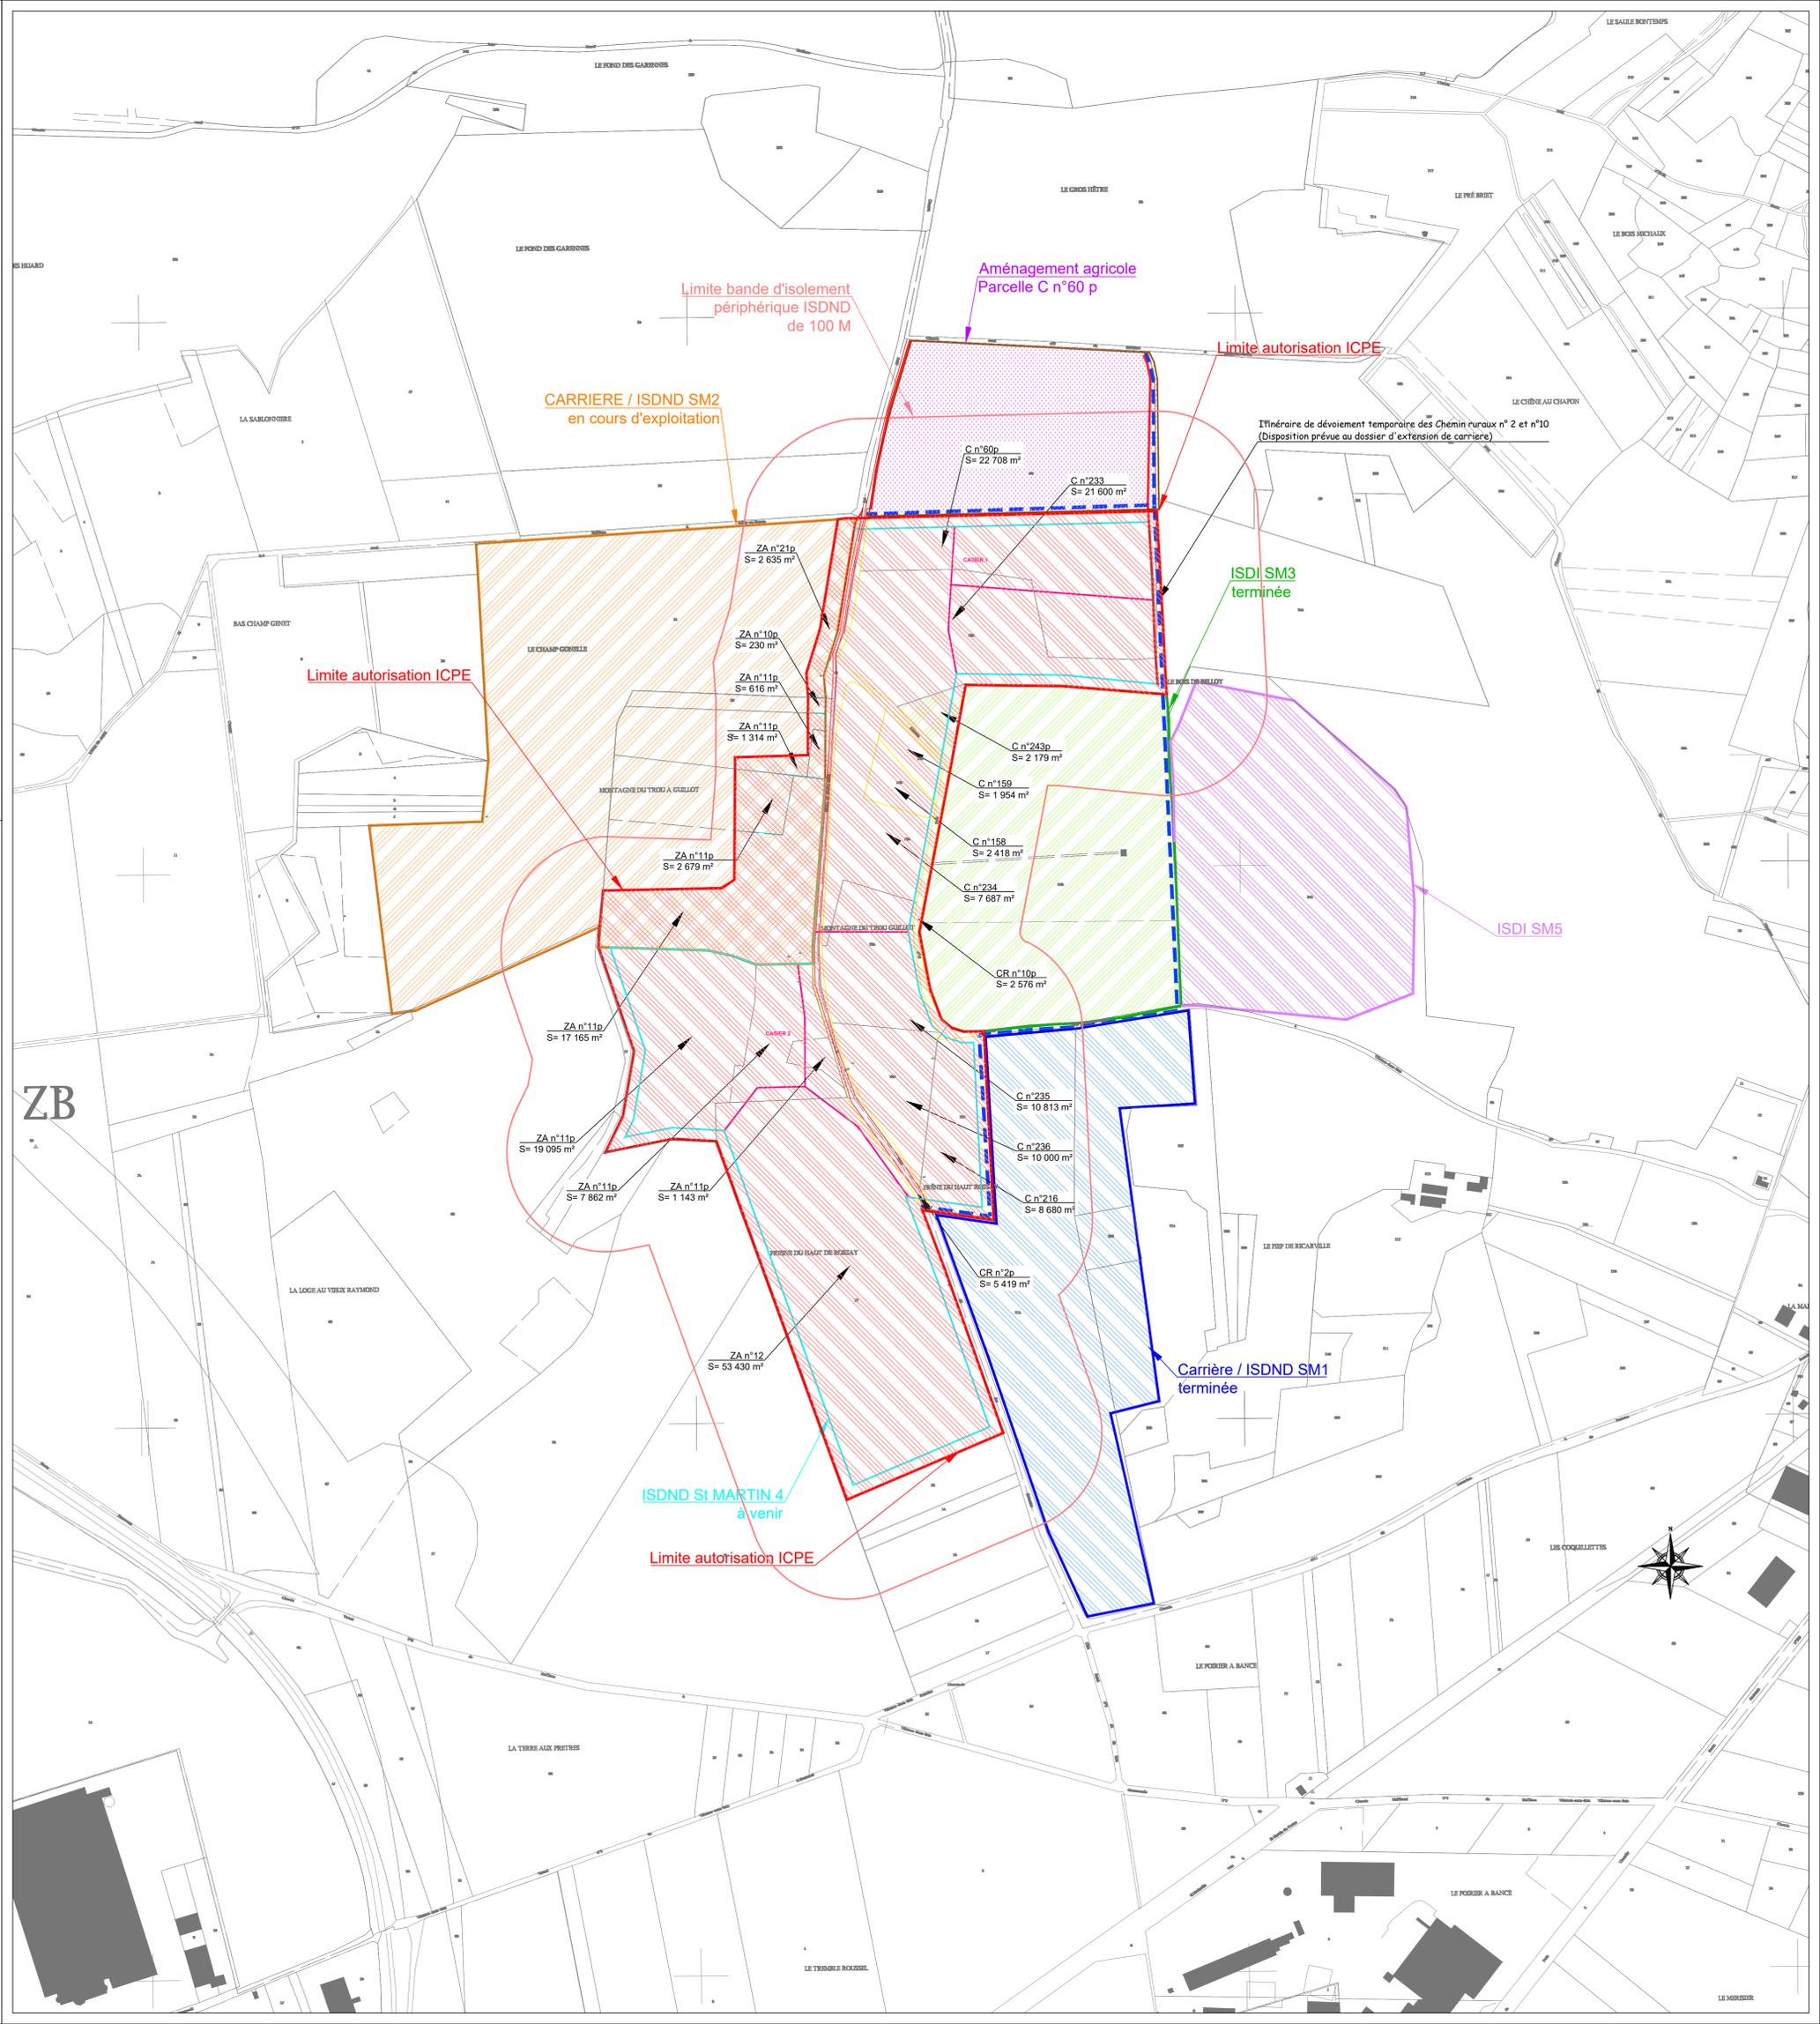

ZB

