13, route de Conflans - BP 60
95480 PIERRELAYE
Tél. 01 34 64 34 34
Fax 01 34 64 14 51
Internet: www.picheta.fr
Travaux Publics
& Environnement

Département du VAL d'OISE

SAINT MARTIN DU TERTRE

DOSSIER DE DEMANDE D'AUTORISATION D'EXPLOITER AU TITRE
DES INSTALLATIONS CLASSÉES POUR LA PROTECTION DE L'ENVIRONNEMENT

EXTENSION
D'UNE INSTALLATION DE STOCKAGE DE DÉCHETS NON DANGEREUX
DÉDIÉE AUX DÉCHETS DE CONSTRUCTION CONTENANT DE L'AMIANTE
(RUBRIQUES 2760-2 / 3540)

DANS LE CADRE DE LA REMISE EN ÉTAT DES TERRAINS EXPLOITÉS
PAR L'EXTENSION DE CARRIÈRE AUTORISÉE PAR ARRÊTÉ PRÉFECTORAL DU 18/04/19

POURSUITE ET PROLONGEMENT D'EXPLOITATION
DES ACTIVITÉS ASSOCIÉES AUTORISÉES

EXPLOITATION D'UNE INSTALLATION DE RÉCYCLAGE ET DE VALORISATION
DE DÉCHETS NON DANGEREUX INERTES *(Rubrique 2515-1a)*

D'UNE STATION DE TRANSIT DE PRODUITS MINÉRAUX
OU DE DÉCHETS NON DANGEREUX INERTES *(Rubrique 2517-2)*

COUPE TOPOGRAPHIQUE

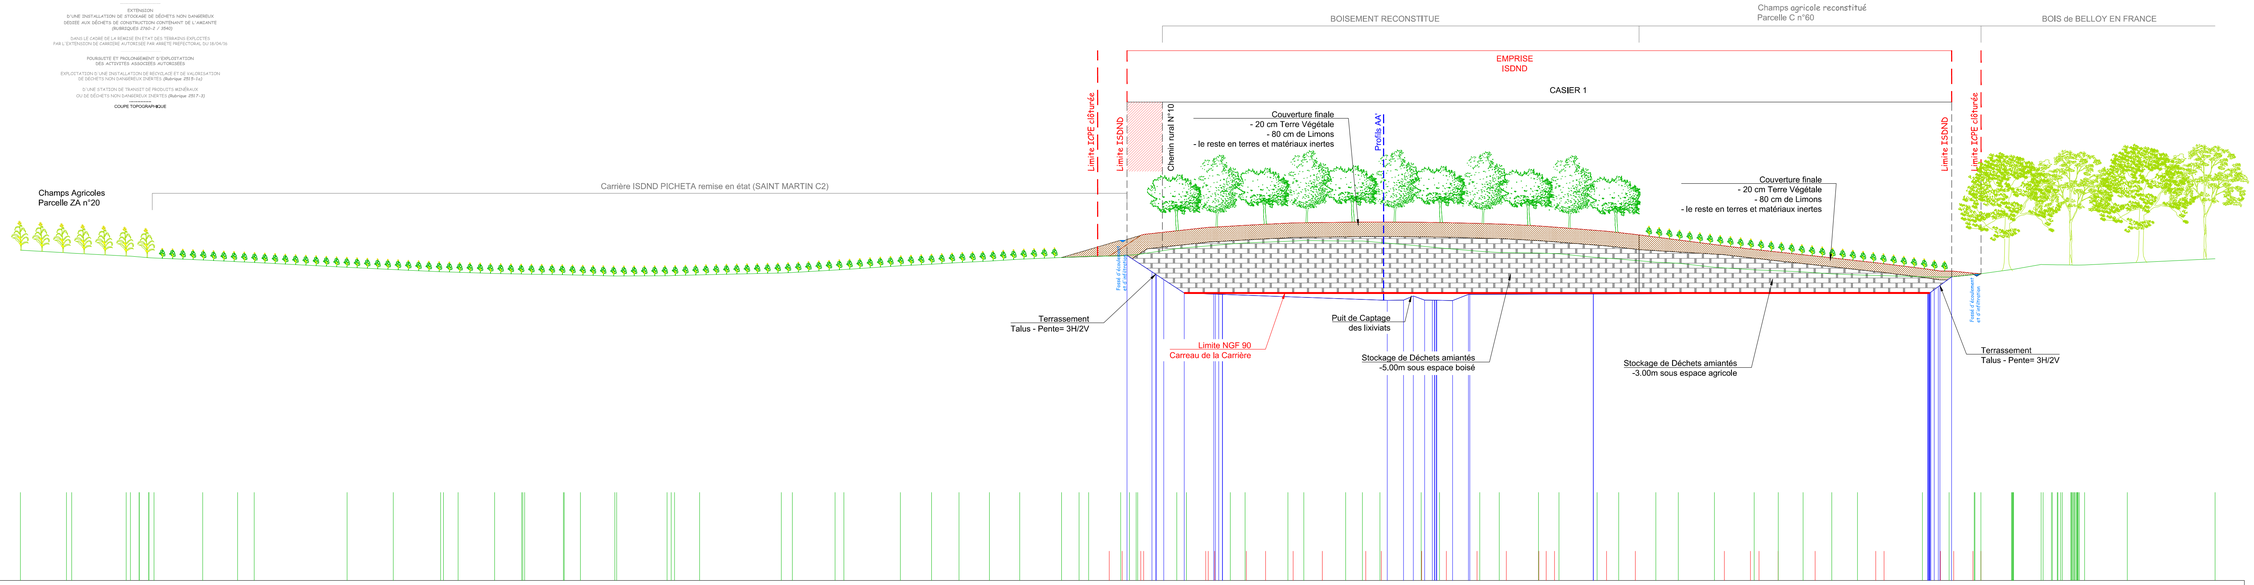

Echelle en X : 1/1000

Echelle en Y : 1/1000

Profil n°: BB'

PC : -8.00 m

Numéros des points TN	1 2 34 56 7 8 9 10 11 12 13 14 15 16 17 18 19 20 21 22 23 24 25 26 27 28 29 30 31 32 33 34
Altitude TN 20161215	104,63 103,71 103,51 103,34 103,32 103,24 101,25 100,89 100,42 95,77 96,00 97,76 97,07 96,67 96,65 96,25 96,15 96,61 96,19 95,84 96,04 97,46 97,06 99,30 99,62 100,38 100,87 101,53 103,12 102,29 102,48 102,68 102,87 103,01 103,15 105,18 106,47 106,75 107,05 107,69 107,94 107,74 107,75 107,23 106,60 105,57 104,25 103,83 103,65 103,38 102,06 101,60 100,32 100,18 98,78 98,08 97,91 97,57 97,19 96,53 96,17 94,96 94,43 94,29 94,25 95,61 95,71 95,73 95,74 95,75 95,76 95,77 95,78 95,79 95,80 95,81 100,26 101,71
Altitude TN FINI	102,61 105,42 106,75 111,61 112,00 113,14 113,46 113,95 114,68 114,23 114,23 114,14 114,01 113,76 113,47 112,87 112,75 112,30 111,07 110,00 106,08 105,00 104,71 103,98 102,61 100,34 100,00 96,14 97,00 97,46 96,79 96,58
Altitude FOND DE CASIER NGF 90m	100,85 97,73 97,53 96,40 99,60 99,62 97,53 97,59 99,61 97,56 97,54 97,41 99,53 99,46 96,14 96,12 96,42
Distances cumulées TN FINI	371,257 376,424 381,591 386,758 391,925 396,092 396,261 396,428 396,595 396,762 396,929 397,096 397,263 417,063 424,529 433,919 443,986 458,693 463,999 477,704 486,155 496,616 506,436 517,096 523,721 533,042 545,790 550,424 560,979 564,457 582,774 589,303 611,998 632,478 638,411 650,400 654,411 664,130 665,701 666,423
Pentes et rampes TN FINI	RAMPE L = 21,167 m P = 0,11 m / m; RAMPE L = 10,767 m P = 0,06 m / m; RAMPE L = 9,190 m P = 0,05 m / m; RAMPE L = 9,977 m P = 0,05 m / m; RAMPE L = 14,798 m P = 0,07 m / m; PENTE L = 13,758 m P = -0,01 m / m; PENTE L = 9,687 m P = -0,00 m / m; PENTE L = 10,461 m P = -0,02 m / m; PENTE L = 10,020 m P = -0,03 m / m; PENTE L = 11,060 m P = -0,05 m / m; PENTE L = 17,748 m P = -0,08 m / m; PENTE L = 9,632 m P = -0,11 m / m; PENTE L = 30,354 m P = -0,13 m / m; PENTE L = 9,479 m P = -0,12 m / m; PENTE L = 12,605 m P = -0,11 m / m; PENTE L = 20,871 m P = -0,11 m / m; PENTE L = 14,089 m P = -0,12 m / m; PENTE L = 1,723 m P = -0,12 m / m; PENTE L = 0,712 m P = -0,12 m / m

Date : 12/05/2017 Révision Date : 18/09/2019 Dossier : 2033555GAR - Dossier Cubatures - 20170327_recover
Modification des intitulés de casiers