PICHETA
Travaux Publics
& Environnement

13, route de Conflans - BP 60
95480 PIERRELAYE
Tél. 01 34 64 34 34
Fax 01 34 64 14 51
Internet: www.picheta.fr

Département du VAL d'OISE
SAINT MARTIN DU TERTRE

DOSSIER DE DEMANDE D'AUTORISATION D'EXPLOITER AU TITRE
DES INSTALLATIONS CLASSÉES POUR LA PROTECTION DE L'ENVIRONNEMENT

EXTENSION
D'UNE INSTALLATION DE STOCKAGE DE DÉCHETS NON DANGEREUX
DÉDIÉE AUX DÉCHETS DE CONSTRUCTION CONTENANT DE L'AMIANTE
(RUBRIQUES 2760-2 / 2040)

DANS LE CADRE DE LA REMISE EN ÉTAT DES TERRAINS EXPLOITÉS
PAR L'EXTENSION DE CARRIÈRE AUTORISÉE PAR ARRÊTÉ PRÉFECTORAL DU 18/04/19

POURSUITE ET PROLONGEMENT D'EXPLOITATION
DES ACTIVITÉS ASSOCIÉES AUTORISÉES

EXPLOITATION D'UNE INSTALLATION DE RECYCLAGE ET DE VALORISATION
DE DÉCHETS NON DANGEREUX (DÉCHETS) *(Rubrique 2515-1a)*

D'UNE STATION DE TRANSIT DE PRODUITS MINÉRAUX
OU DE DÉCHETS NON DANGEREUX (DÉCHETS) *(Rubrique 2517-2)*

COUPE TOPOGRAPHIQUE

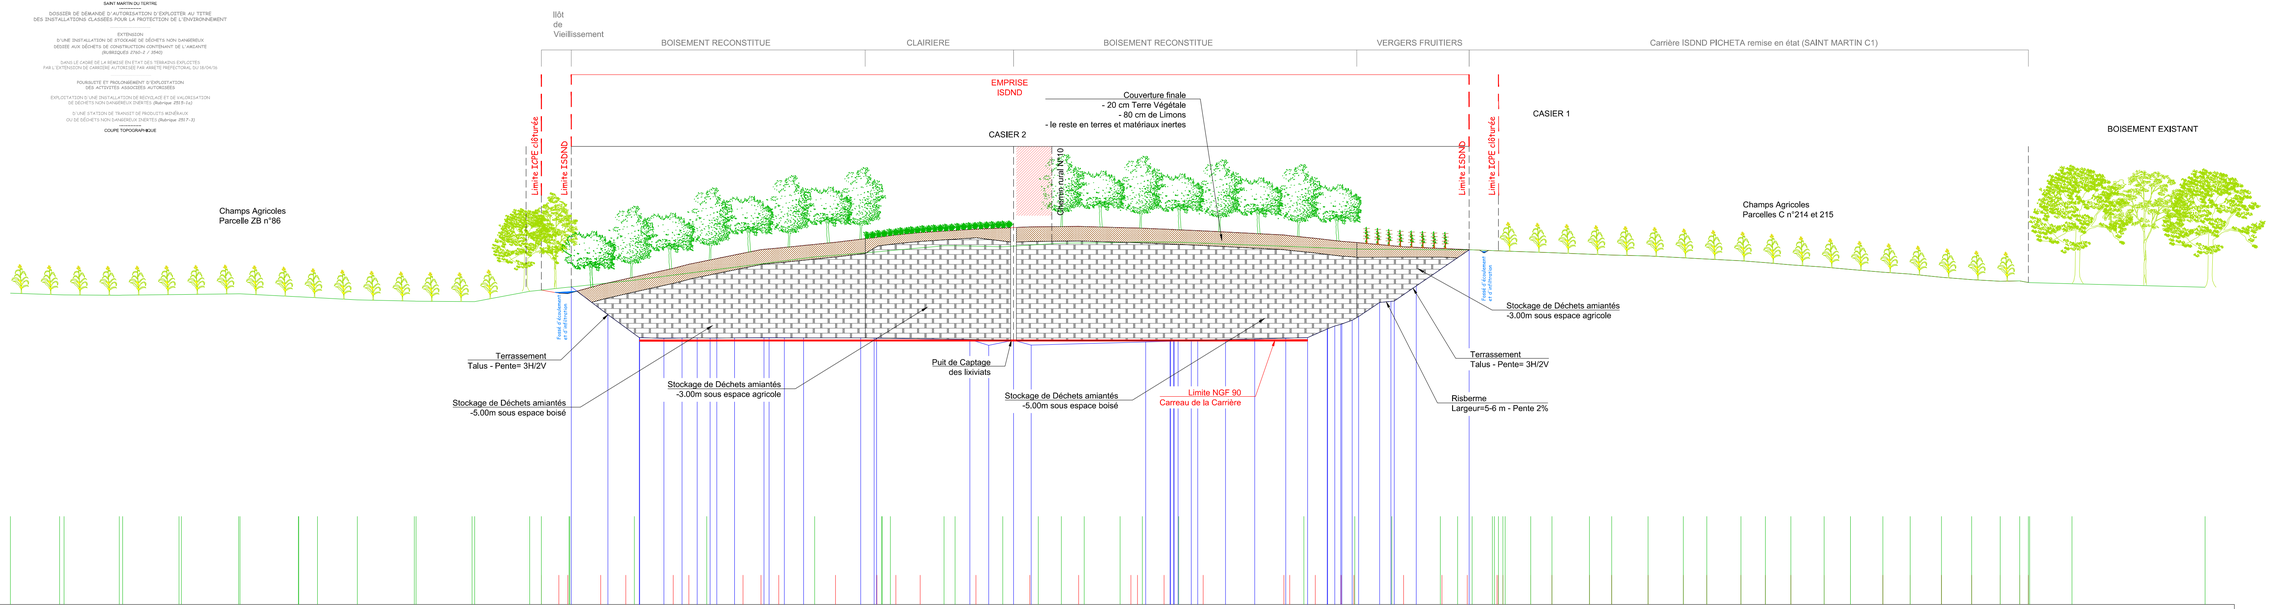

Echelle en X : 1/1000

Echelle en Y : 1/1000

Profil n°: DD'

PC : -1.00 m

Numéros des points TN	1 2 3 4 5 6 7 8 9 10 11 12 13 14 15 16 17 18 19 20 21 22 23 24 25 26 27 28 29 30 31 32 33 34 35 36 37 38 39 40 41 42 43 44 45 46 47 48 49 50 51 52
Altitude TN 20161215	100.14 100.08 100.05 100.03 100.03 100.06 102.87 102.25 100.07 100.13 107.19 100.57 112.75 117.49 119.37 119.64 121.33 121.31 120.87 121.71 122.18 122.29 122.38 122.64 122.89 120.89 120.17 120.06 119.06 119.82 119.89 119.84 119.84 119.84 119.20 119.63 118.42 118.14 117.83 117.21 116.79 116.19 115.66 114.81 114.03 113.25 112.28 111.64 110.54 109.76 109.22 109.31 108.80 108.35 107.17
Altitude TN FINI	108.19 105.15 103.05 108.08 110.00 113.60 115.00 118.77 120.00 122.54 122.50 124.20 125.00 125.28 127.00 127.74 127.81 127.40 127.38 127.00 126.40 125.00 124.76 123.87 123.82 123.00 120.87 120.40 120.00 119.84 119.84 119.84 119.20 119.63 118.42 118.14 117.83 117.21 116.79 116.19 115.66 114.81 114.03 113.25 112.28 111.64 110.54 109.76 109.22 109.31 108.80
Altitude FOND DE CASIER NGF 90m	107.28 97.82 90.90 89.76 89.68 89.66 89.57 89.67 89.69 89.64 89.63 89.62 89.62 89.61 89.61 89.56 87.36 89.57 87.46 89.44 89.43 89.42 89.41 89.40 89.39 89.26 89.53 89.60 90.00 93.46 93.45 93.42 95.42 97.19 101.96 102.74 102.75 107.60 116.90
Distances cumulées TN FINI	181.043 187.006 201.041 201.273 209.819 225.998 231.318 245.798 255.940 261.986 281.341 295.412 301.952 310.178 325.180 347.574 364.226 382.246 384.892 393.323 406.693 424.178 426.187 444.690 452.663 456.261 473.007 488.875 496.699 516.966 526.007 538.369 545.960 566.122 570.364 574.375 590.029 598.378 607.319 618.381 627.272 638.394 647.725 656.387 666.088 676.390 685.045 688.042
Pentes et rampes TN FINI	RAMPE L = 11,212 m P = 0,27 m / m; RAMPE L = 5,996 m; RAMPE L = 16,779 m P = 0,22 m / m; RAMPE L = 16,493 m P = 0,20 m / m; RAMPE L = 19,355 m P = 0,15 m / m; RAMPE L = 14,071 m P = 0,12 m / m; RAMPE L = 19,023 m P = 0,06 m / m; RAMPE L = 16,394 m P = 0,04 m / m; RAMPE L = 16,662 m P = 0,01 m / m; PENTE L = 17,621 m P = -0,03 m / m; PENTE L = 13,962 m P = -0,05 m / m; PENTE L = 27,491 m P = -0,06 m / m; PENTE L = 18,792 m; PENTE L = 16,782 m P = -0,08 m / m; PENTE L = 16,026 m P = -0,09 m / m; PENTE L = 13,068 m P = -0,04 m / m; PENTE L = 12,192 m; PENTE L = 11,030 m P = -0,03 m / m; PENTE L = 12,792 m P = -0,04 m / m; PENTE L = 12,412 m P = -0,03 m / m; PENTE L = 11,992 m P = -0,05 m / m; PENTE L = 11,694 m P = -0,05 m / m; PENTE L = 13,080 m; PENTE L = 8,941 m; PENTE L = 13,262 m P = -0,07 m / m; PENTE L = 20,023 m P = -0,09 m / m; PENTE L = 9,308 m; PENTE L = 10,881 m P = -0,07 m / m; PENTE L = 9,330 m P = -0,08 m / m; PENTE L = 9,702 m P = -0,08 m / m; RAMPE L = 2,998 m; RAMPE L = 2,997 m

Date : 12/05/2017 Révision Date : 18/09/2019
Modification des intitulés de casiers

Dossier : 2033555GAR - Dossier Cubatures - 20170327