1:200

DOSSIER DE DEMANDE D'ENREGISTREMENT POUR UNE INSTALLATION CLASSEE POUR LA PROTECTION DE L'ENVIRONNEMENT

ZA LES GRANDS CHAMPS
LE THILLAY
A PARK

Projet ONYX
A PARK

ICPE RJ 27 Elevations de Façades

PHASE	ICPE	PLAN N°	RJ 27
INDICE	Ind 1	DATE	14/12/2020

MAITRISE D'OUVRAGE

LES GRANDS CHAMPS DEVELOPPEMENT
1 avenue Eugène Freyssinet
GUYANCOURT
01.30.60.21.04

SAS Les Grands Champs Développement
RCS de Versailles B 751 XXX XXX
Capital social : 10 000,00 €
Challenger - 1 avenue Eugène Freyssinet
78 280 GUYANCOURT
TVA : FR 34 751 XXX XXX
Tél. : 01.30.60.21.04

MAITRISE D'OEUVRE

ATELIER MF ARCHITECTES
Amélie MO
83, Boulevard du Montparnasse
75 006 PARIS
01.45.05.10.18

Coordination des études : CORTEA - 4, rue des grilles, 93500 Pantin
BE Structure : Structor - 50, allée des impressionnistes, 95944 Roissy CDG cedex
BE Fluides : EGC Ingénierie - 54, rue du bois Bernard, 62580 Arleux-en-Gohelle
BE Sprinkler : ALTHESYS - 1C, Boulevard de Champagne BP 41249, 21012 Dijon Cedex
BE Acoustique : AMBIA - 163, rue du Colombier, 31670 LABEGE
BE VRD : ARTELIA Environnement - 152, rue de Picpus, 75012 Par is
AMO Environnement : Dauphin Environnement - 19, rue Vignon, 75008 Paris
BE ICPE : Biotope - 90-112 Avenue de la Liberté, 94700 Maisons-Alfort
Bureau de contrôle : Qualiconsult - 16 rue de la république, 95070 Bou Fermont
CSPS - Conseil SI : Sterim - 1 Avenue de l'Europe Centre commercial Belle Epine, 94320 Thiais
CSPS : ASCOPREV - 1/3 rue Montéa, 75015 Paris

DOCUMENT CONFIDENTIEL PROPRIETE DE MF ARCHITECTES ET MF STUDIO QUI EN EXCLUENT TOUS DROITS DE REPRODUCTION, DE DIFFUSION, DE MODIFICATION OU DE DIVULGATION SOUS QUELQUE FORME QUE CE SOIT, SANS AUTORISATION PREALABLE ET ECRITE DE LEURS AUTEURS.

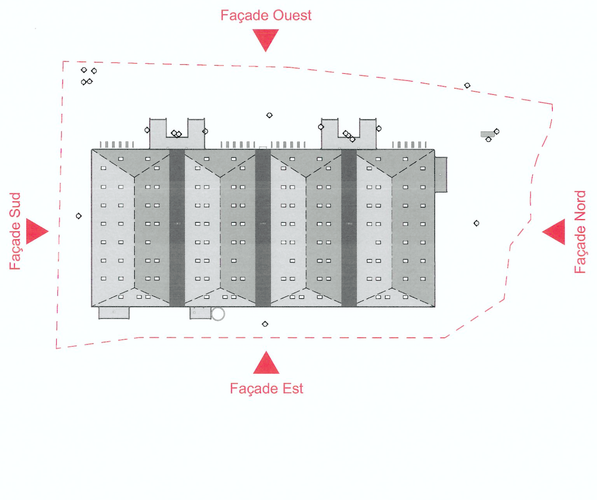

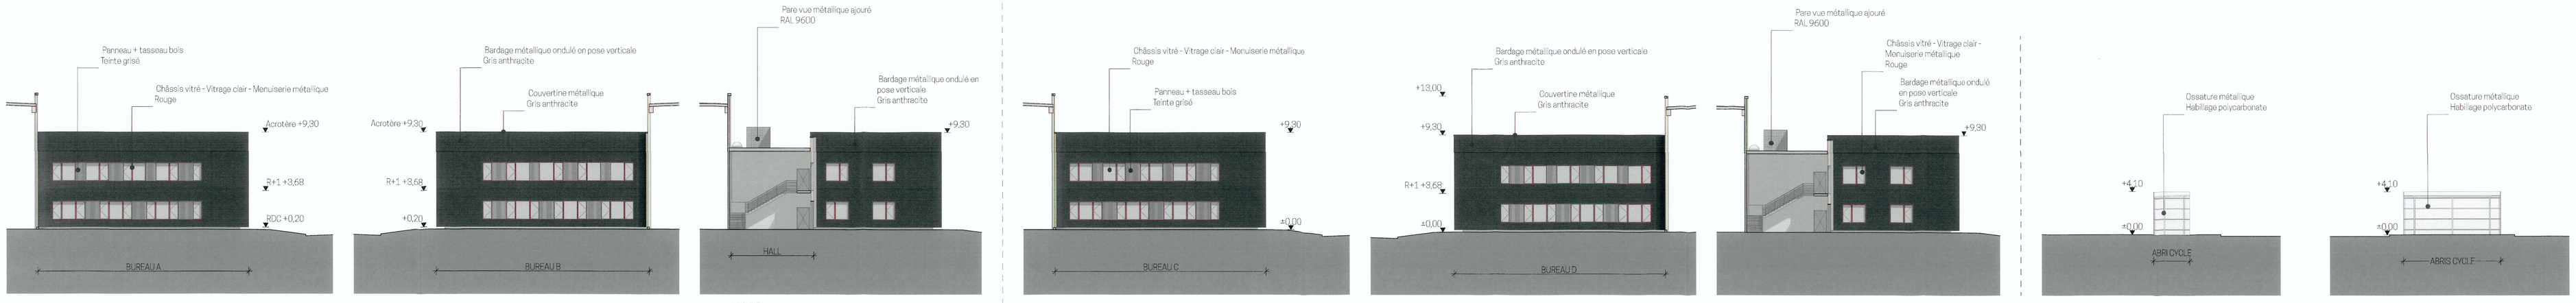

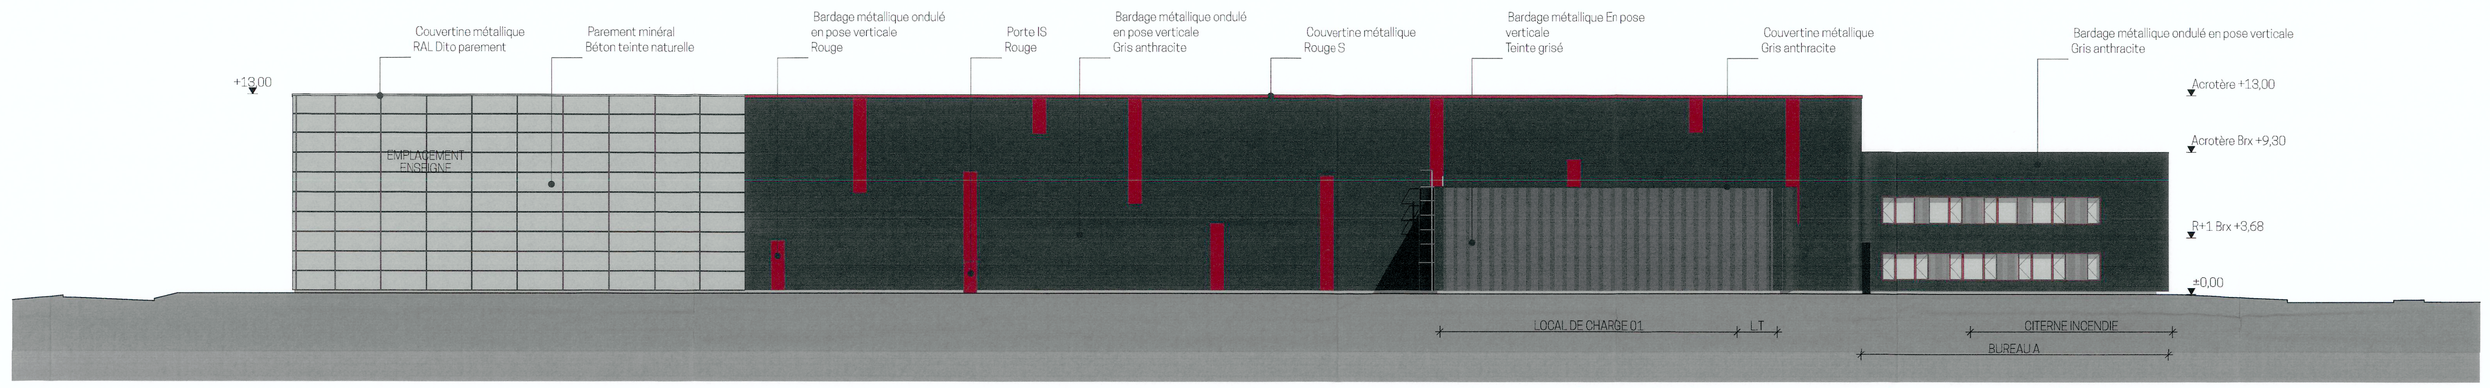

FACADE NORD

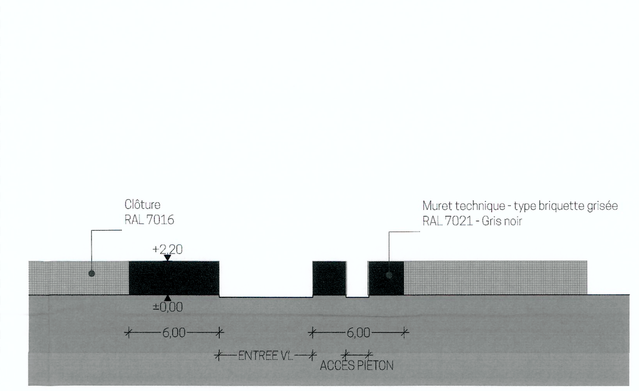

PRINCIPE CLOTURE ET PORTAILS

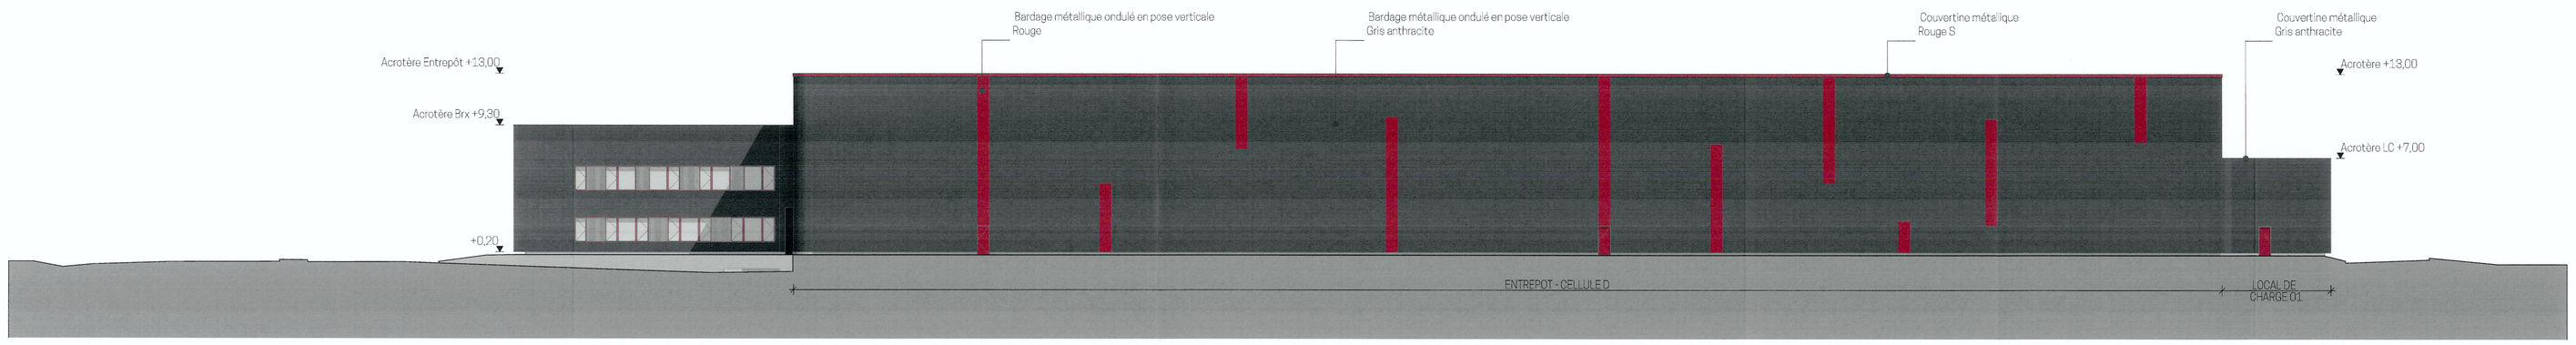

FACADE SUD

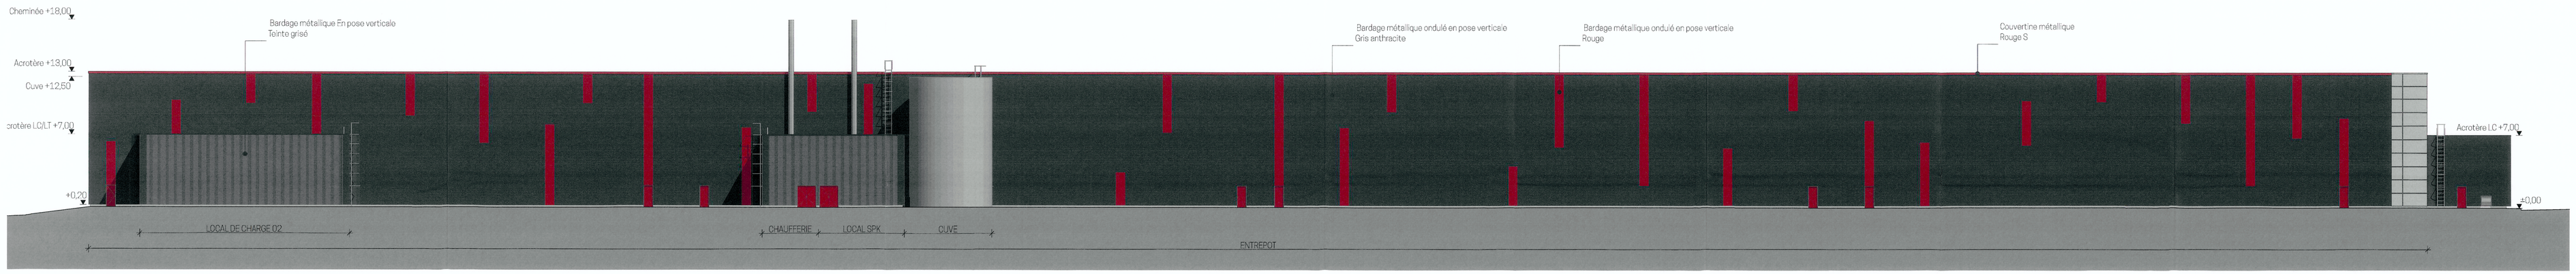

FACADE EST

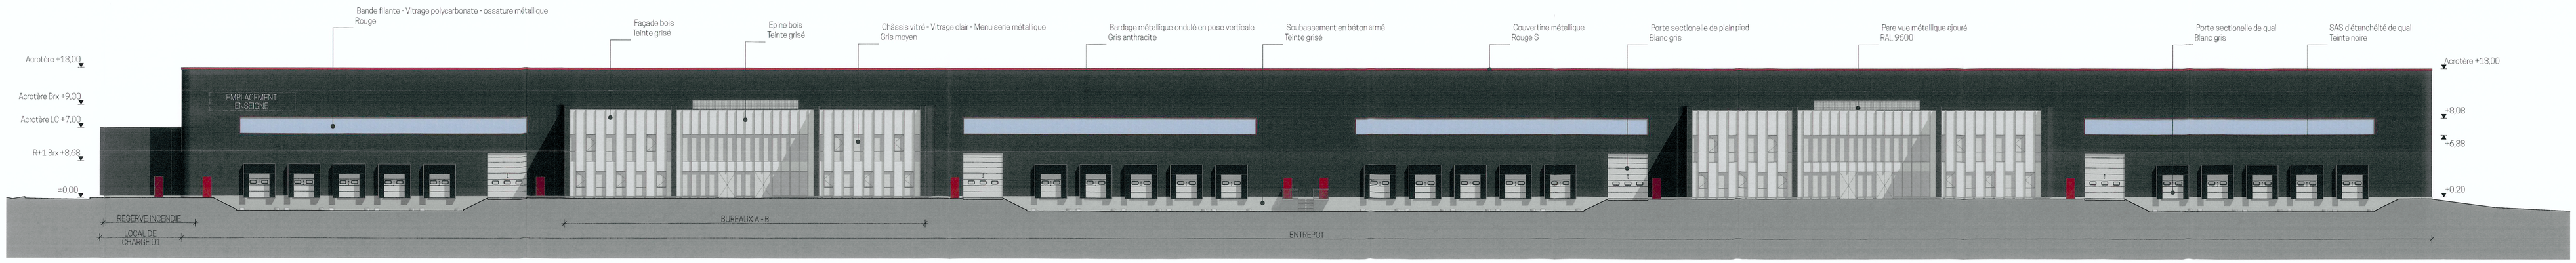

FACADE OUEST