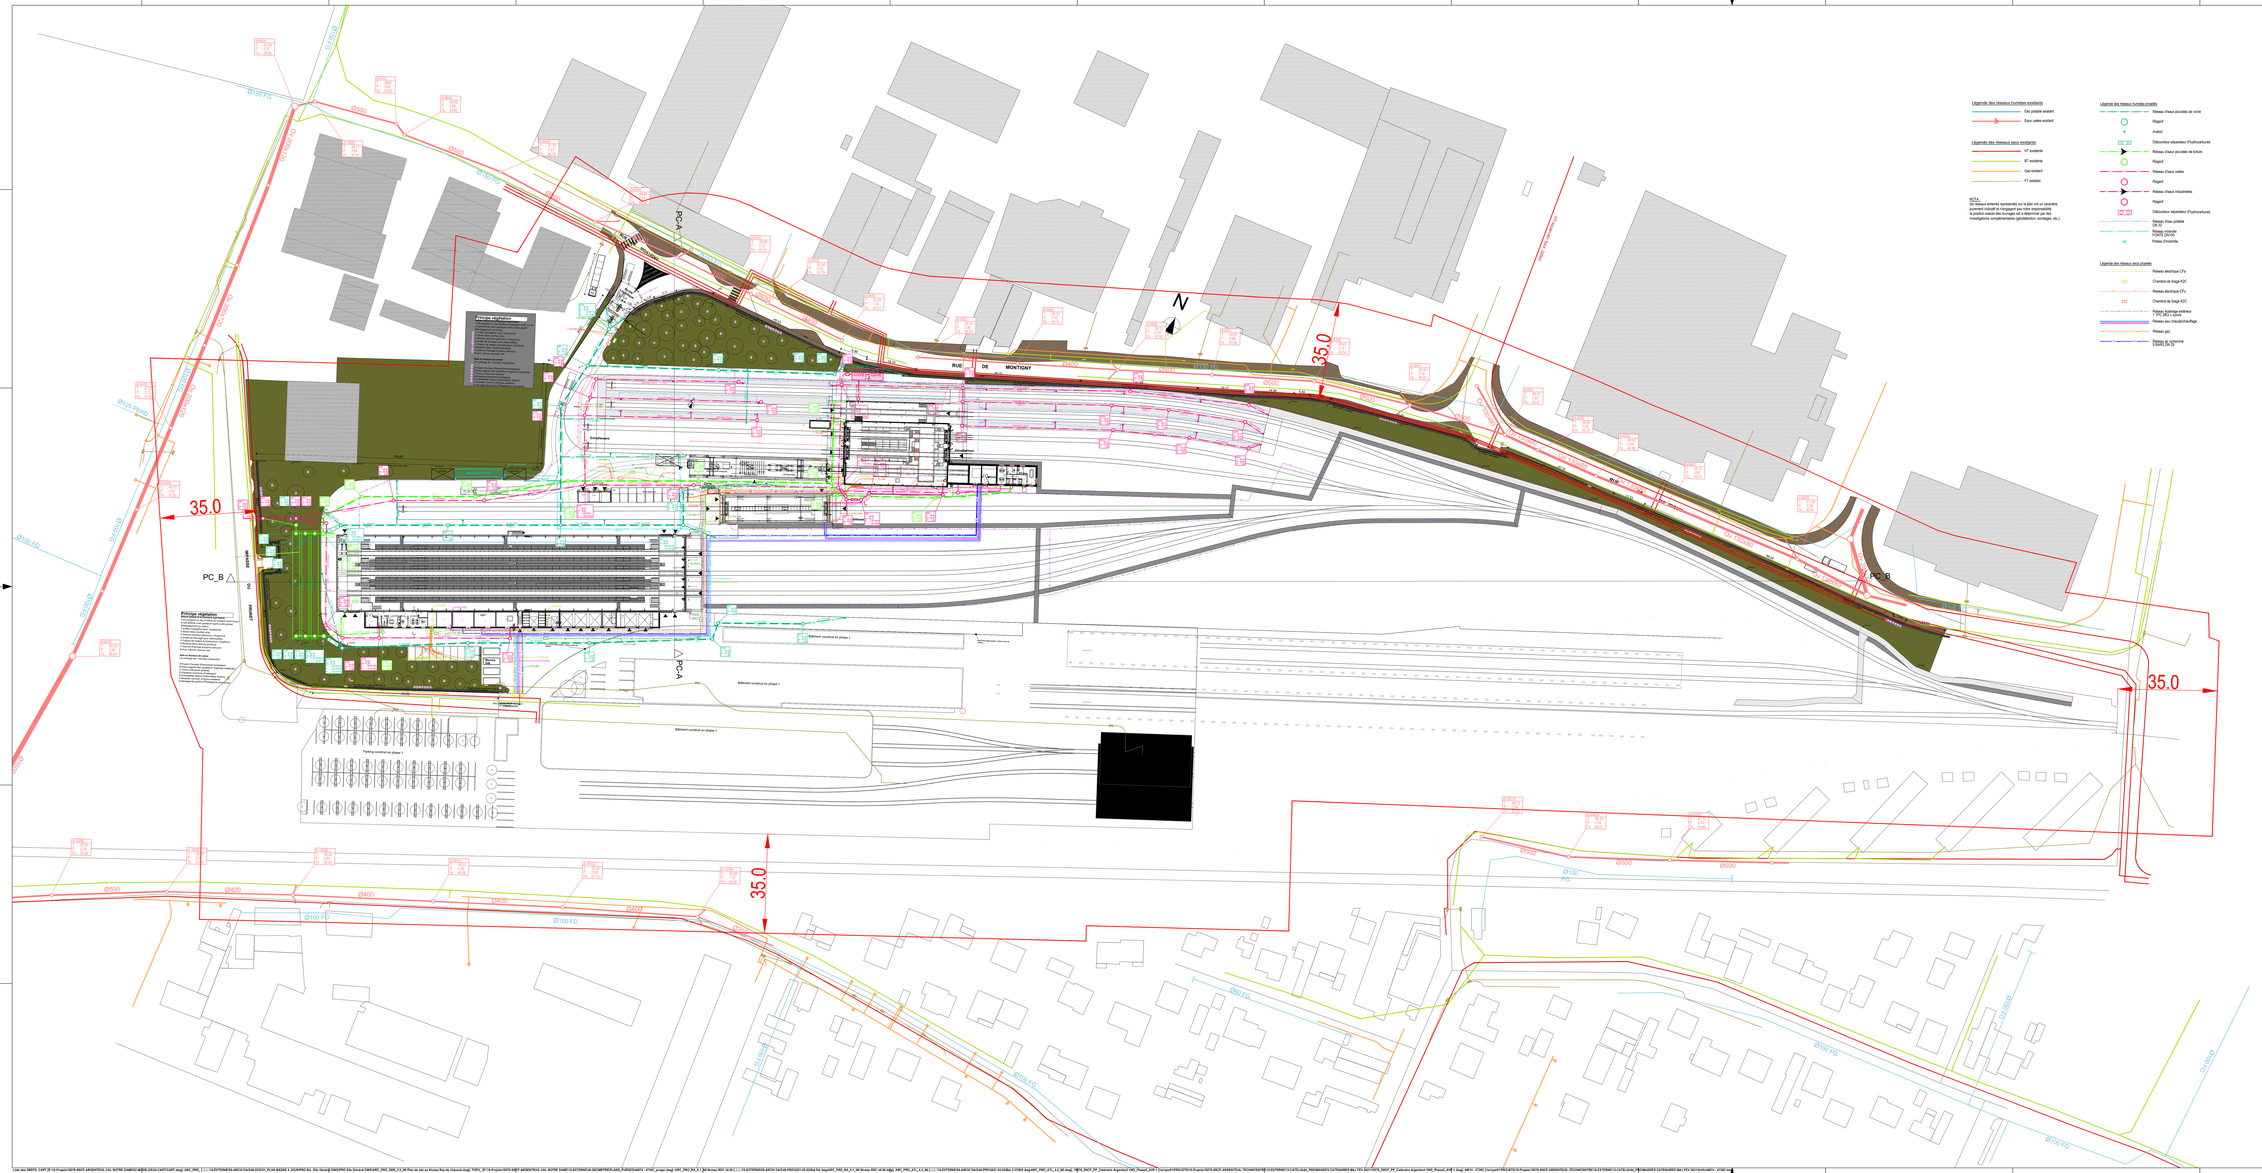

E	-		-	-	-	-
D	-		-	-	-	-
C	-		-	-	-	-
B	-		-	-	-	-
A	-		-	-	-	-
0	04/06/2021	Etablissement du plan	TROUILLER		BORNERT	
	Date Date	Description - modifications Revision	Dessinateur Drawer	Vérifié Check	Approbation Approbation	

SNCF

CREATION D'INSTALLATIONS DE MAINTENANCE
POUR LES RAMES Z 50 000
SUR LE SITE DE VAL-NOTRE-DAME (VND)

PHASE 02
ARGENTEUIL (95)

ARCHITECTE :

drlw architectes
32 rue victor schoelcher BP 2137
68060 mulhouse cedex
TEL: 03 89 60 01 01
FAX: 03 89 60 01 02

MANDATAIRE GENERAL :

OTE INGÉNIERIE
Bureau d'études
1 rue de la Jaïlère - BP 80110
67403 ILLKIRCH Cedex - FRANCE
Tel : 33 88 67 69 55
www.ote-ing.fr

DCE

Date : 04/06/2021

19270	OTE	PRO	VRD	PL	-	1/500	RESO	-	-	0003	0
Affaire n°	Emetteur	Phase	Sequen	Vue	Axe	Echelle	N° Bâtiment	N° Plan	Lot	Niveau	Indice
Contract no	Issued by	Phase	Sequen	View	Axis	Scale	Building	Order	Lot	Level	Index

DESIGNATION

Lois des ERPS: CART 2116-Projet-19270-BNCF-ARGENTEUIL-VAL NOTRE DAME\03-DESIGN\03-CARTO\CART.dwg/ ARC_PRO_1 (; ; ; ;\1-EXTERNE\05-ARCH DAO\04-DOE\01_PLAN MASSE A JOURPRE Bs. Site Gonod DWG\PRO Ets Gonod DWG\ARC_PRO_SDN_13_06 Plan de site au Niveau Rez-de-chaussé.dwg/ TOPO_ZF110-Projet-19270-BNCF-ARGENTEUIL-VAL NOTRE DAME\10-EXTERNE\05-GEOMETRE\PLANS_PUBG\EXAIRV - xref(s: purge-dwg/ ARC_PRO_SCS_1 (; ; ; ;\1-EXTERNE\05-ARCH DAO\04-PROJET-03-03\Bat F4.dwg\ARC_PRO_SCS_F_M0 Niveau RDC (0.00).dwg/ ARC_PRO_A1_C_M0 (; ; ; ;\1-EXTERNE\05-ARCH DAO\04-PROJET-03-03\Bat F VOIES Dwg\