


RISQUE INCENDIE  
ET DEVERSEMENT

RISQUE INCENDIE

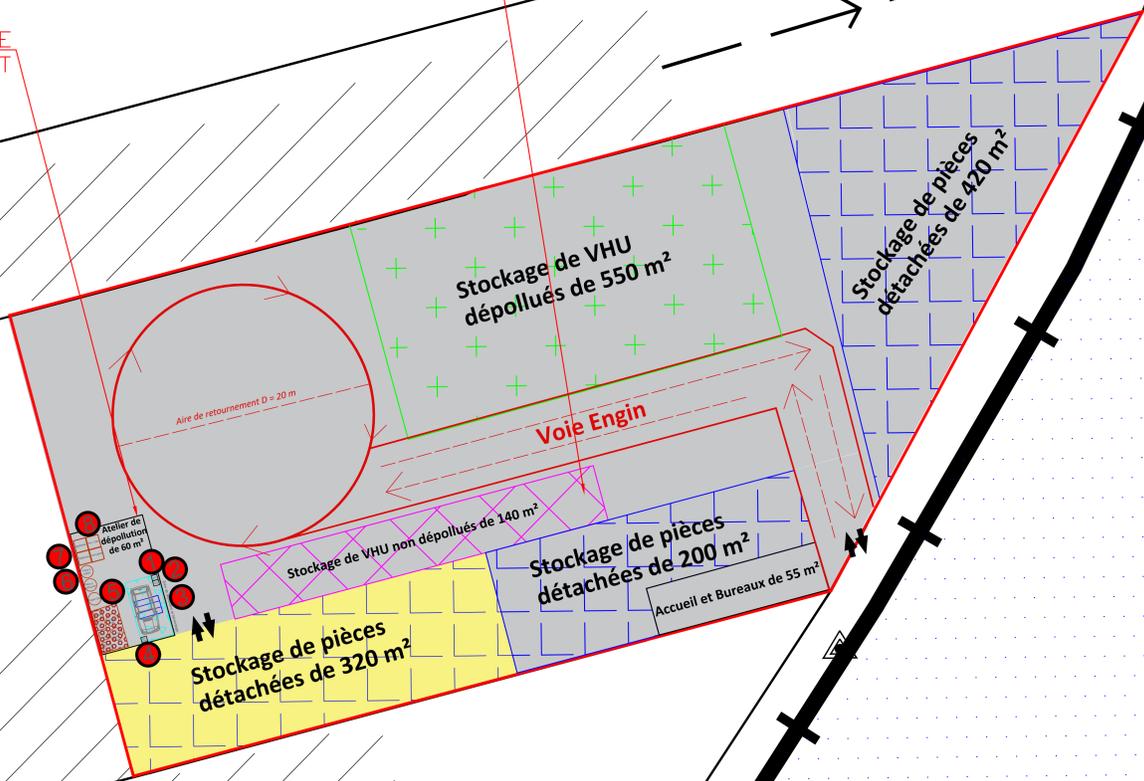

Plan réalisé par :  
**ASSYST ENVIRONNEMENT**  
7 avenue Désirée  
92250 LA GARENNE-COLOMBES  
Tél : 01 41 19 94 93 / Fax : 01 41 19 94 81

**CD AUTOS 95**  
10-12 Chemin du Moulin A Vent  
95 410 Groslay

PLAN D'ENSEMBLE DU SITE

| Indice          | Date              | Evolutions |
|-----------------|-------------------|------------|
| A               | Janvier 2022      | Création   |
|                 |                   |            |
|                 |                   |            |
|                 |                   |            |
|                 |                   |            |
| Echelle : 1/200 | Réalisé par : S.B |            |

Légende activités :

- Périmètre du site
- Rayon de 36 mètres
- Voies d'accès
- Sens de circulation - Voie engins
- Bâtiments d'exploitation - 320 m²
- Surfaces dallées
- Aire de stockage de pièces détachées - 940 m²
- Aire de stockage de VHU dépollués - 550 m²
- Aires de stockage de VHU non-dépollués - 140 m²
- Zones de dépollution - 60 m²
- Stockage des fluides - 7,5 m²
- Commune de SARCELLES
- Perforateur de réservoir
- Dispositif de vidange
- Pont élévateur
- Dispositif de déclenchement d'air-bag
- Bouteille de récupération de fluides clim
- Fûrs de filtres à huiles/carburants (1 m3)
- Bac de batteries (1 m3)
- Bac de pots catalytiques (1 m3)