

# DU TERTRE

(M5)

16. 13/11/2018, 18/01/2019

## PLAN DE PHASAGE

### EMENT



- NIVELEMENT IGNI/S
- NIVELEMENT VIE DE PARIS
- NIVELEMENT INDEPENDANT

N° Plan : 02	Echelle : 1/1000	relevé par	dessiné par	vérifié par	approuvé par
		CM	LM	S.Ds	AL
date :					


## PRINCIPE

(ST/EST)

2024/2025

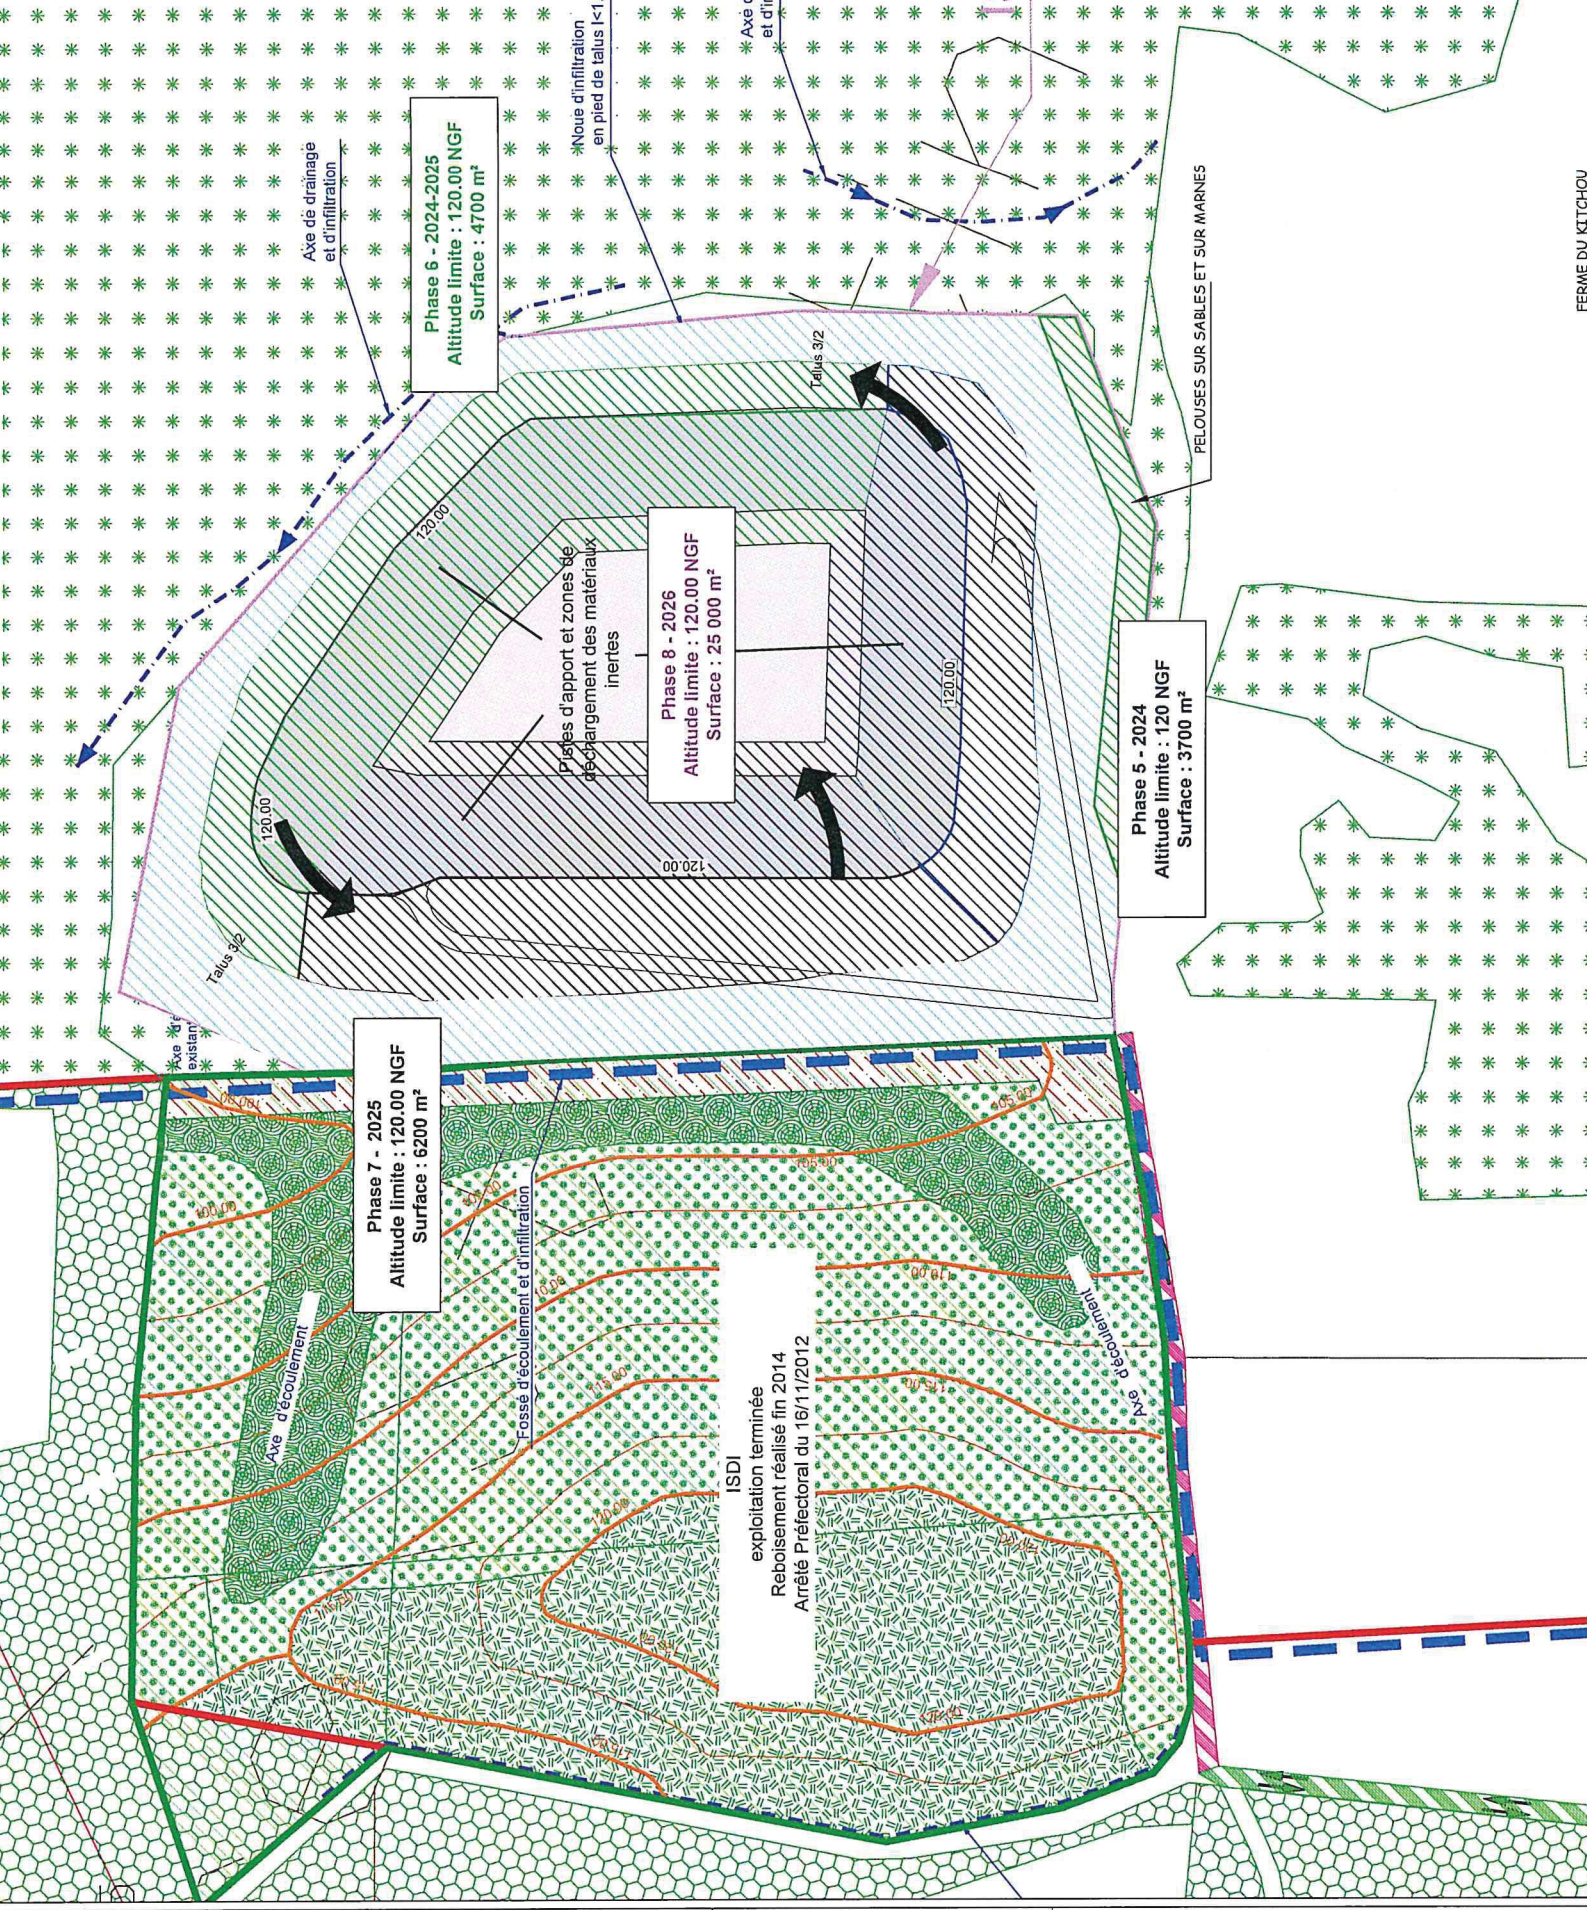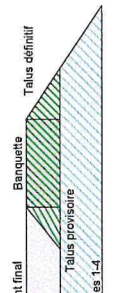



# DU TERTRE

M5)

16. 13/11/2018, 18/01/2019

## MANAGEMENT

(03/2016)

- NIVELLEMENT IGN 69  
 NIVELLEMENT VUE DE PARIS  
 NIVELLEMENT INDEPENDANT

N° Plan : 02 Echelle : 1/1000

rélevé par	dessiné par	vérifié par	approuvé par
CM	LM	S.Dr	AL


08 (2)

Conservatoire des Jardins de Saint-Louis

10/11/2018

Conseiller d'arboriculture / Fusan d'Europe / Eglatier /  
à un style / Prunellier / Omnes Champêtres / Nallier /

graminées et pelouses écologiques

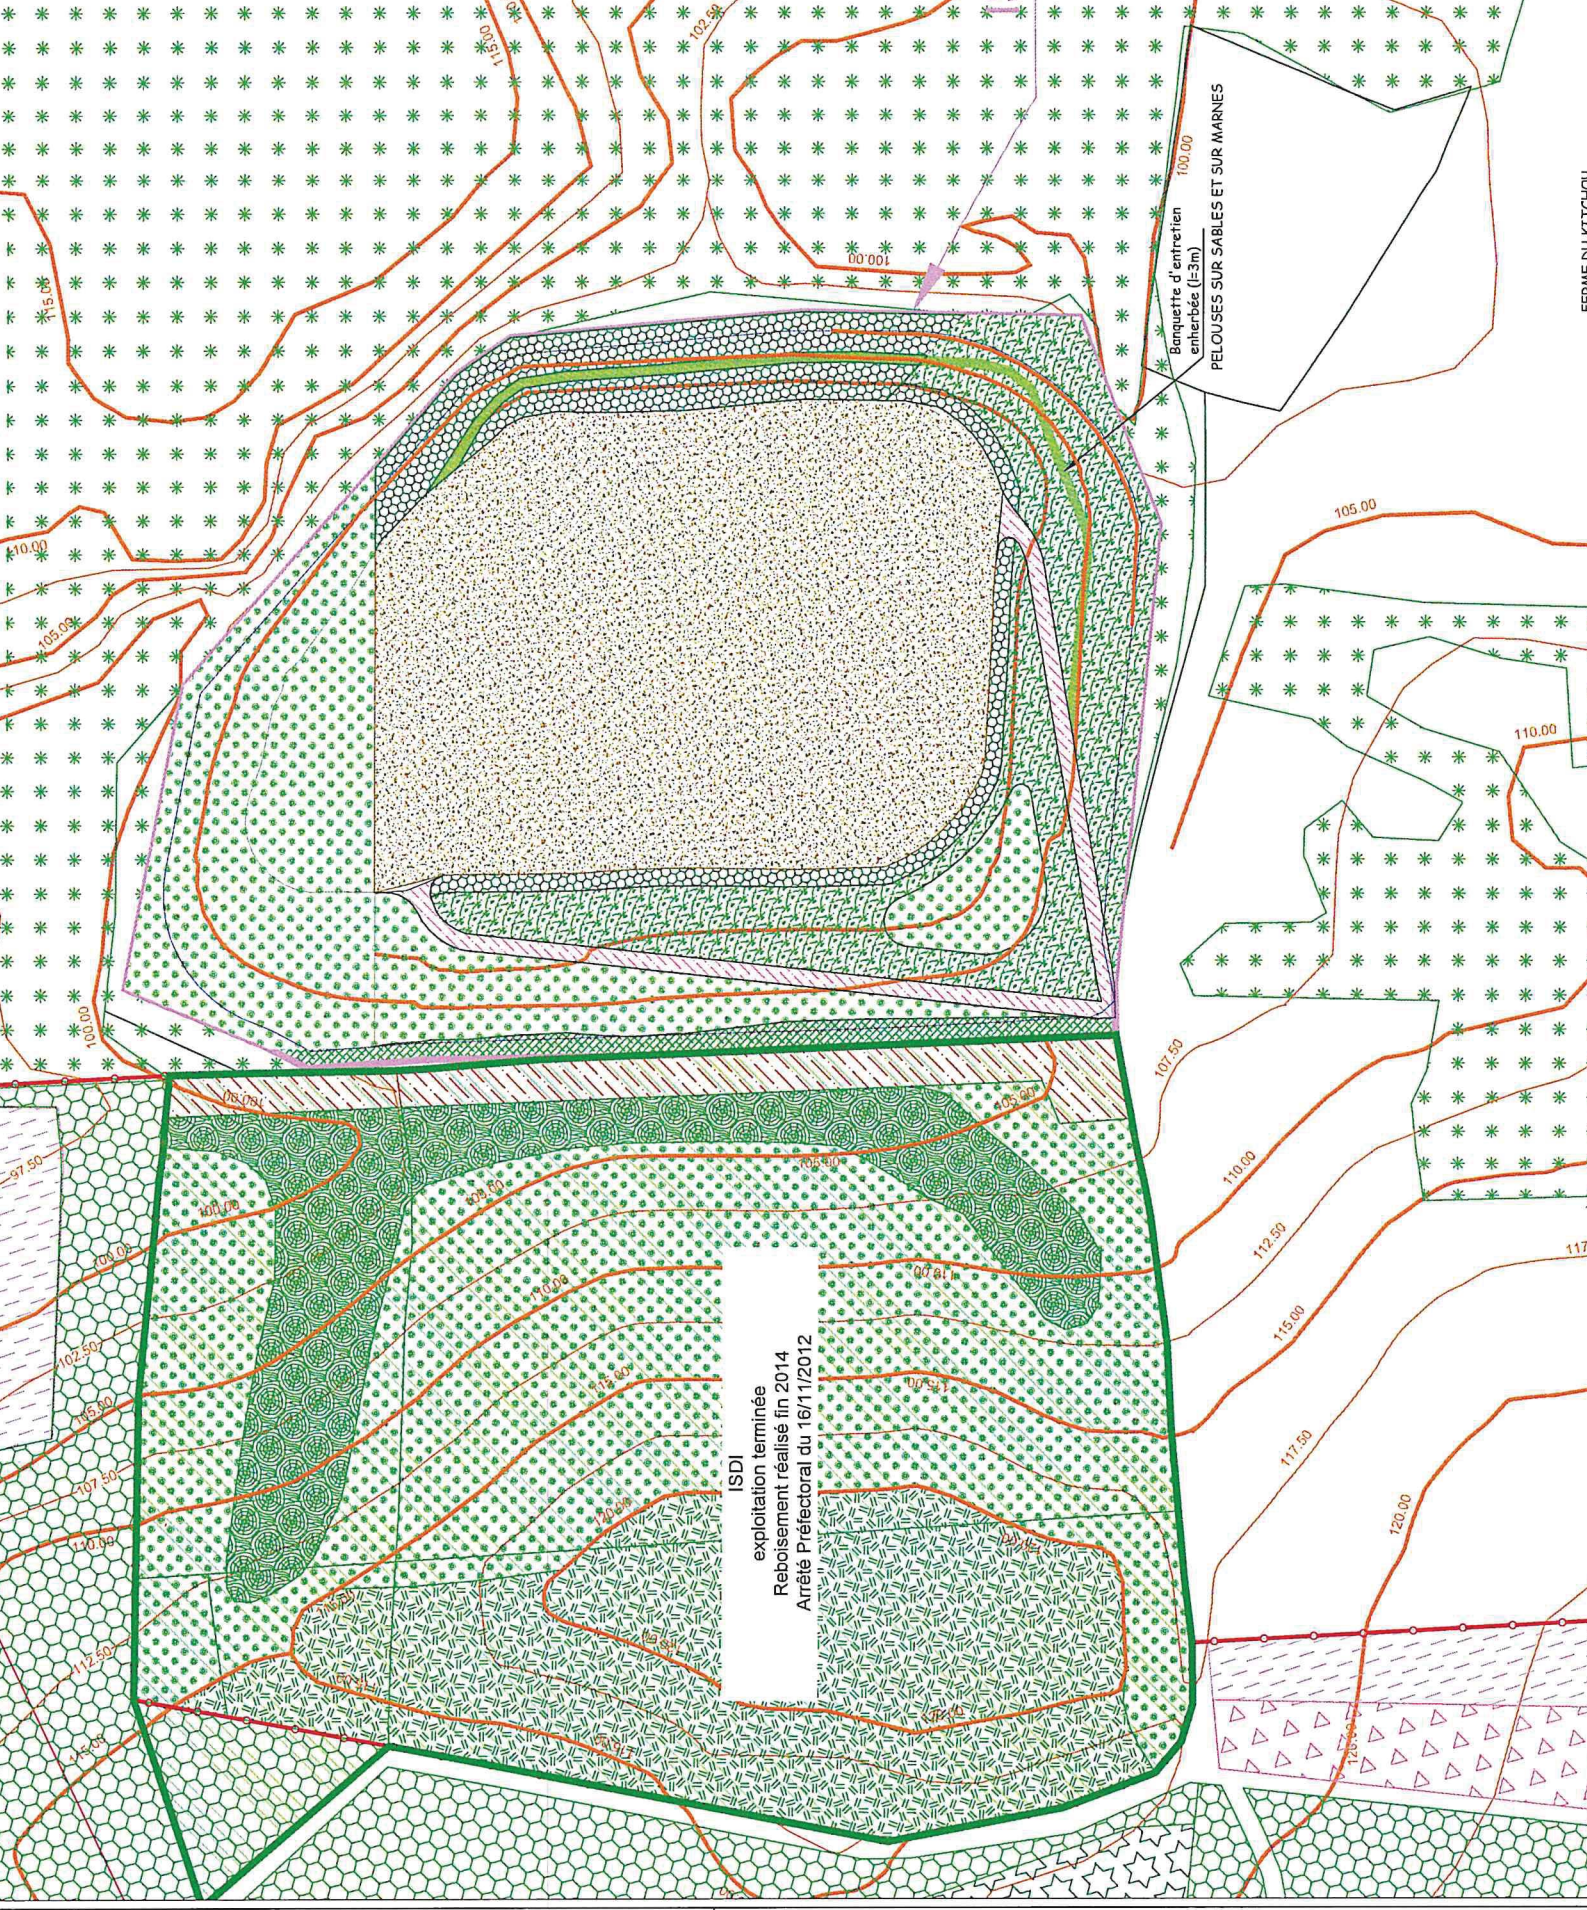

Banquette d'entretien  
entherbée (1-3m)  
PELOUSES SUR SABLES ET SUR IARNES  
100.00

ISDI  
exploitation terminée  
Reboisement réalisé fin 2014  
Arrêté Préfectoral du 16/11/2012

EDME N° 172001