


Niveau R+1
Surface Plancher : 619 m²

Surfaces bureaux / locaux sociaux (m ²)			
	RdC	Etage	TOTAL
Plateau libre	503.60	566.50	1 070.10
Vestiaire H	24.40	-	24.40
Sanitaires H	17.20	14.10	31.30
Vestiaire F	17.20	-	17.20
Sanitaires F	17.50	14.10	31.60
Entretien	4.80	4.80	9.60
Circulations	22.40	10.00	32.40
TOTAL	607.10	609.50	1 216.60

BUREAUX
Blocs A / B / C / D

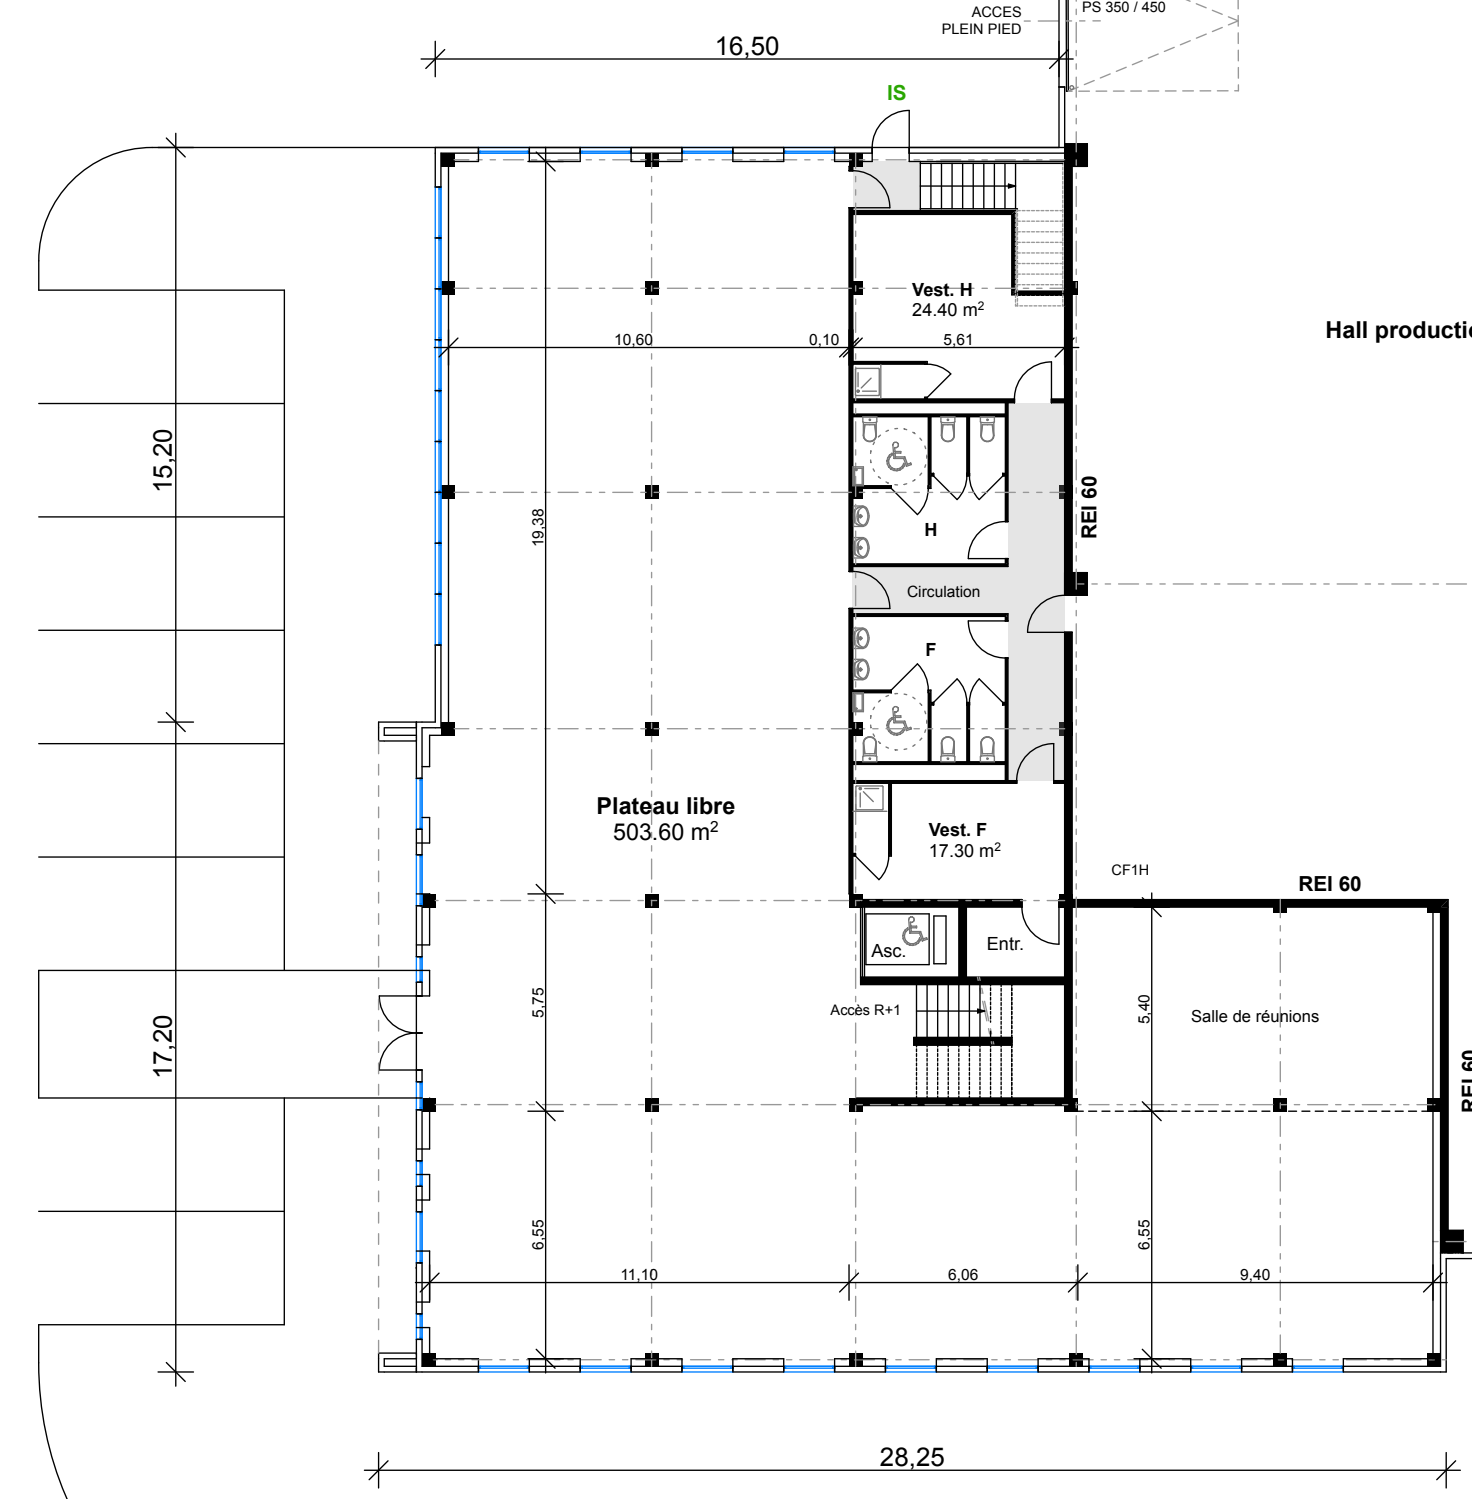

Rez-de-Chaussée
Surface Plancher : 619 m²

Parc Economique SIGMA Cergy-Pontoise
ZAC des Bellevues
95572 ERAGNY-SUR-OISE
95310 SAINT-OUEN-L'AUMONE

PERMIS DE CONSTRUIRE

CONSTRUCTION D'UN BATIMENT LOGISTIQUE ET DE 2 BATIMENTS D'ACTIVITES



GOULARD BRABANT LOIEZ
Architectes
10, rue Marcel Dassault
BP 5013 - 95705 Marcy-en-Baroeul
Tel : 00 33 (0)3 20 72 54 24
www.gbl-architectes.com

SIGMA Cergy-Pontoise
MAITRISE D'OUVRAGE
30 bis rue Sainte-Hélène
69002 Lyon

SIGMA CERGY-PONTOISE
30 bis, rue Ste Hélène
69002 LYON
Tel. 04 72 15 15 00
RCS Lyon 844 838 748

PERGAME
PAYSAGISTE
PAYSAGE + PLANTING + CONCERTATION
118 rue Ghesquière 95160 LOMME

NR Conseil
AMO
PROGRAMMER, CONCEVOIR, REALISER
7 rue Parmentier - Parc Volta 94140 ALFORTVILLE

DATE	INDICE	COMMENTAIRES

PCAN 2.2	PLAN DES BUREAUX / LOCAUX SOCIAUX		ECH	1/200 ^{ème}	INDICE
	Bâtiment CeM1		DATE	11.07 2022	

PC

Parc Economique SIGMA Cergy-Pontoise