

**Parc Economique
SIGMA Cergy-Pontoise**

**ZAC des Bellevues
95572 ERAGNY-SUR-OISE
95310 SAINT-OUEN-L'AUMONE**

PC

PERMIS DE CONSTRUIRE

**CONSTRUCTION D'UN BATIMENT LOGISTIQUE
ET DE 2 BATIMENTS D'ACTIVITES**

Parc Economique SIGMA Cergy-Pontoise



**GOULARD
BRABANT
LOÏEZ**
Architectes
10, rue Marcel Dassault
BP 5013-59075 Marcq-en-Baroeul
Tel : 00.33(0)3.20.72.54.24
contact@gbl-architectes.com

ARCHITECTES



**GOULARD
BRABANT
LOÏEZ**
Architectes
10, rue Marcel Dassault
BP 5013 - 59075 Marcq-en-Baroeul
Tel : 00.33(0)3.20.72.54.24
www.gbl-architectes.com

MAITRISE D'OUVRAGE

**SIGMA
Cergy-Pontoise**

30 bis rue Sainte-Hélène
69002 Lyon



SIGMA CERGY-PONTOISE
30 bis, rue Stè Hélène
69002 LYON
Tél. 04 72 15 15 00
RCS Lyon 844 838 748

PAYSAGISTE

PERGAME
PAYSAGE CONCERTATION
118 rue Ghesquière 59160 LOMME







AMO




NR Conseil
PROGRAMMER. CONCEVOIR. RÉALISER
7 rue Parmentier - Parc Volta 94140
ALFORTVILLE

DATE	INDICE	COMMENTAIRES

PCAN 3	POSTE DE GARDE / LOCAUX TECHNIQUES Plans - Coupe - Façades	ECH	1/100 ^{ème} 1/150 ^{ème}	INDICE
		DATE	11.07	-
			2022	

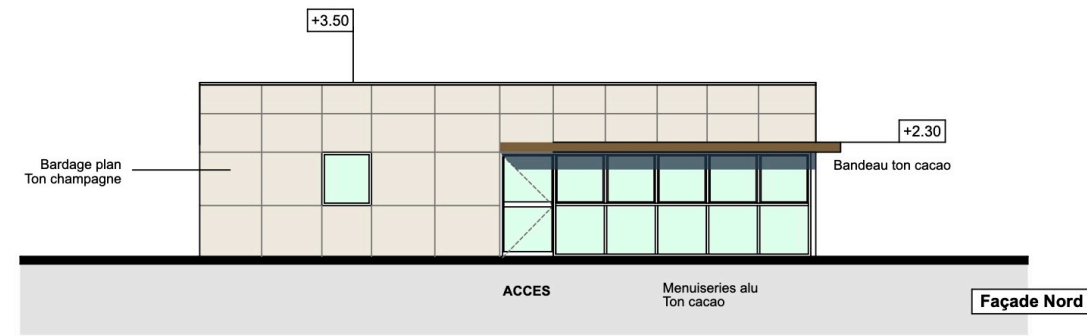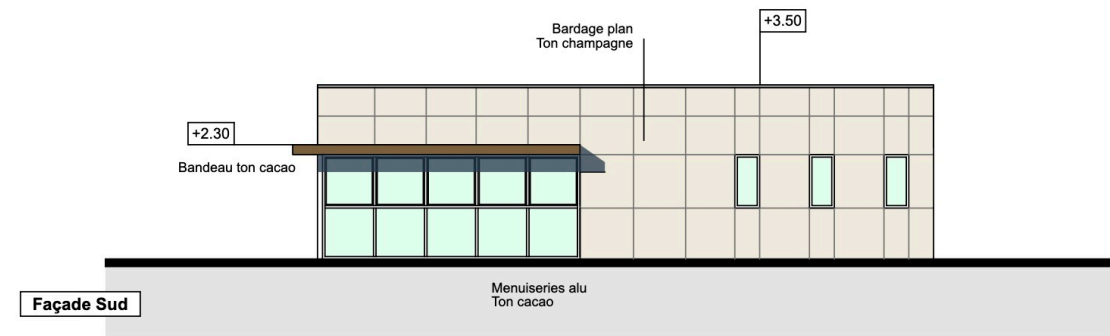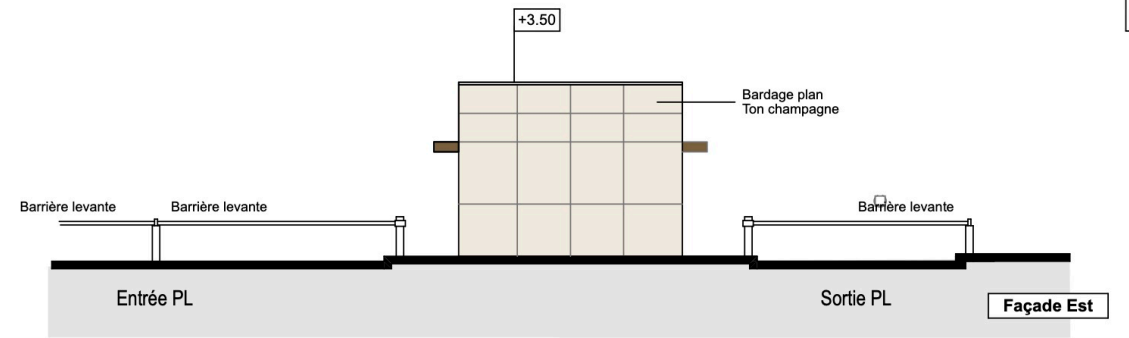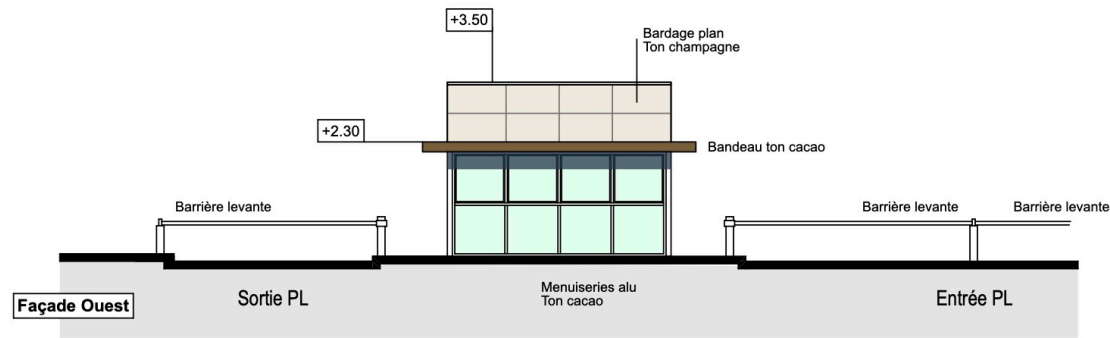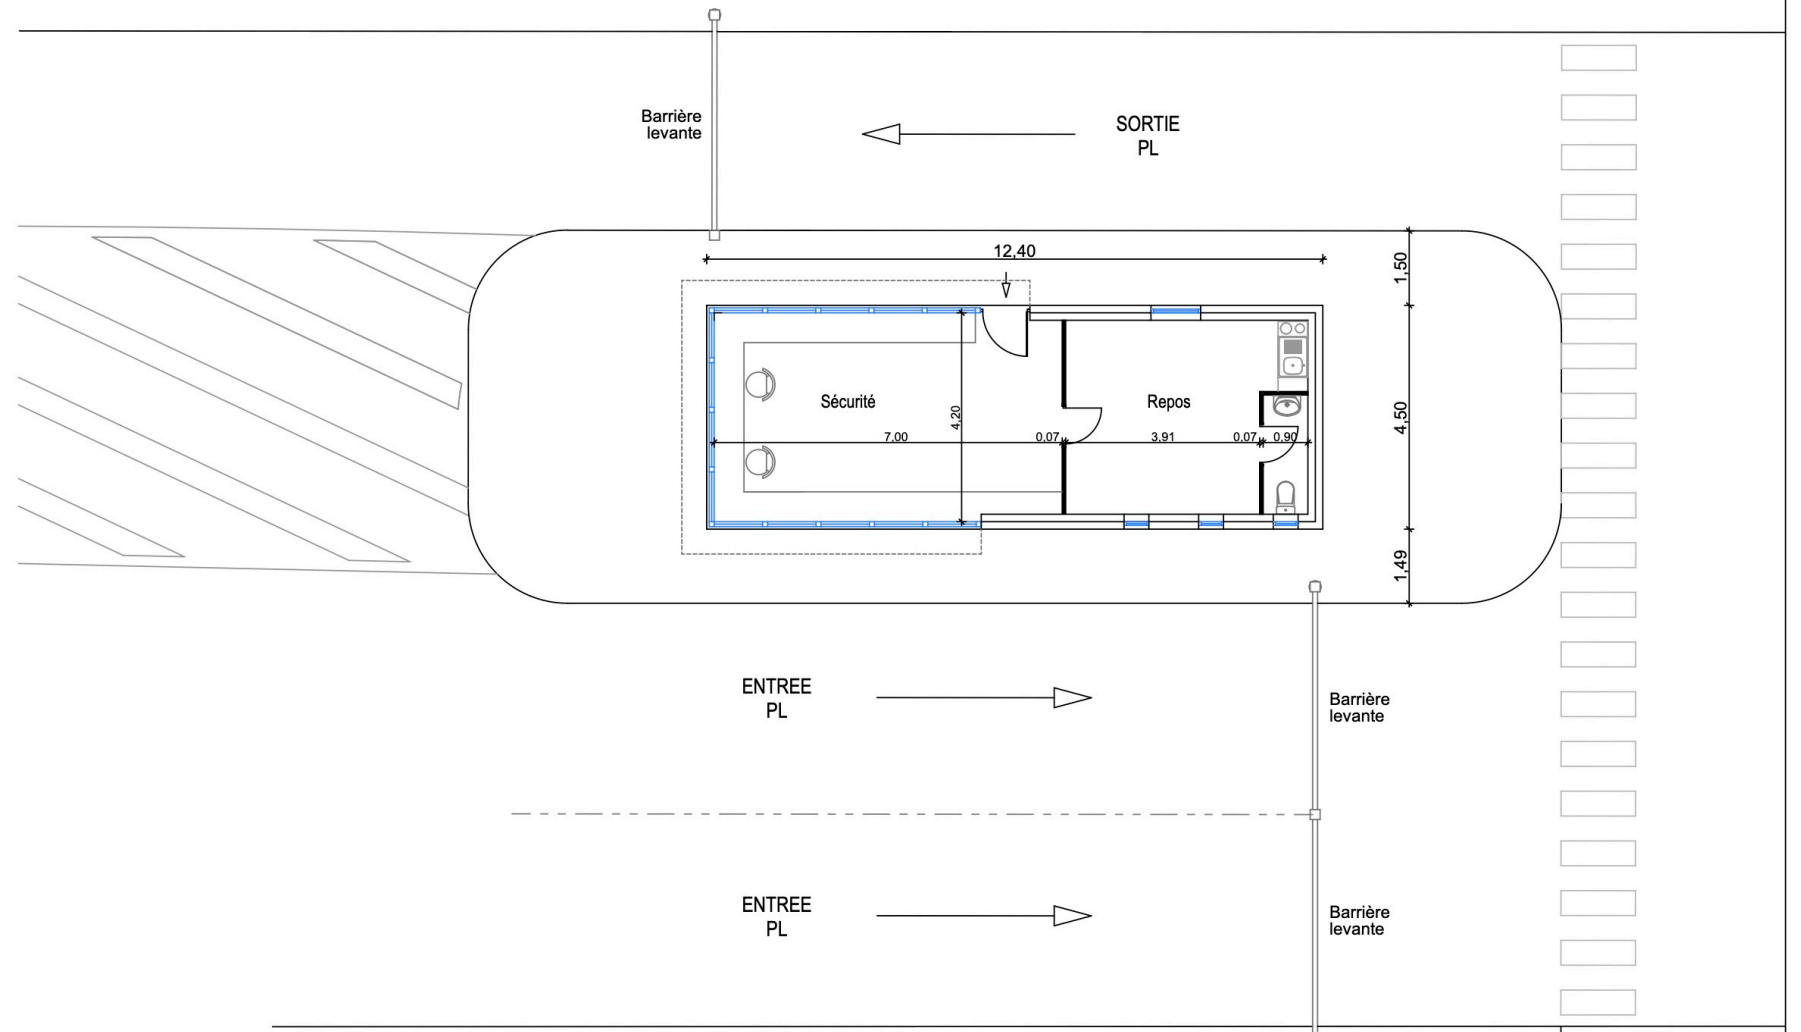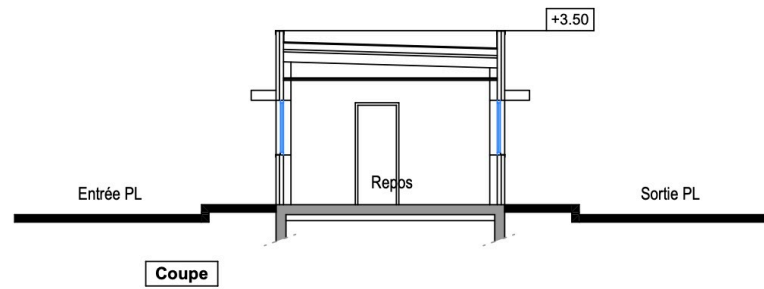

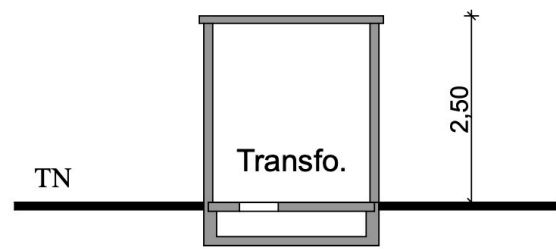

Coupe de principe

