


**COUPE AA
PROFIL LONGITUDINAL**

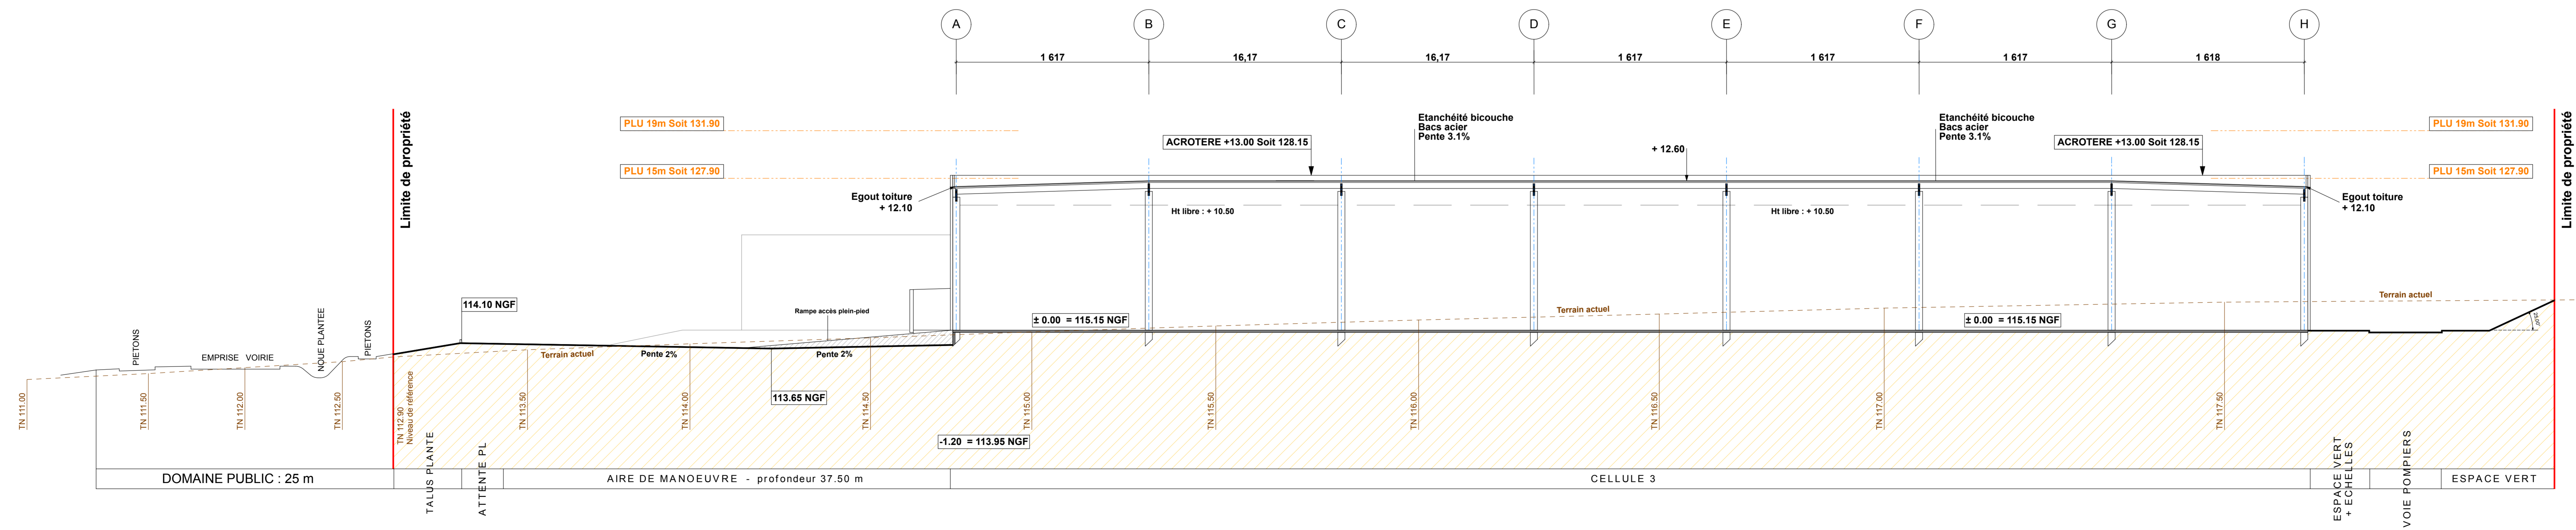

**COUPE BB
PROFIL TRANSVERSAL**

CONSTRUCTION D'UN ENTREPOT

ZAC de la Butte aux Bergers
95 380 LOUVRES

PERMIS DE CONSTRUIRE

DOSSIER EN COURS DE REALISATION

PC

MAITRISE D'OUVRAGE

PANHARD DEVELOPPEMENT

ARCHITECTES

GOULDARD BRABANT LOIEZ

SBL Architectes

10 Rue Marcel Dobbelaert
95 000 - 95000 Montesson - France
Tel. 00 33 (0) 1 69 29 15 24
www.gouldard-brabant-loiez.com

DATE	INDICE	COMMENTAIRES

PC 3

COURSES DE PROFIL DU TERRAIN
ET DE LA CONSTRUCTION

EP	1/200	INDICE
DATE	03.10.2016	-

COMMUNE DE LOUVRES