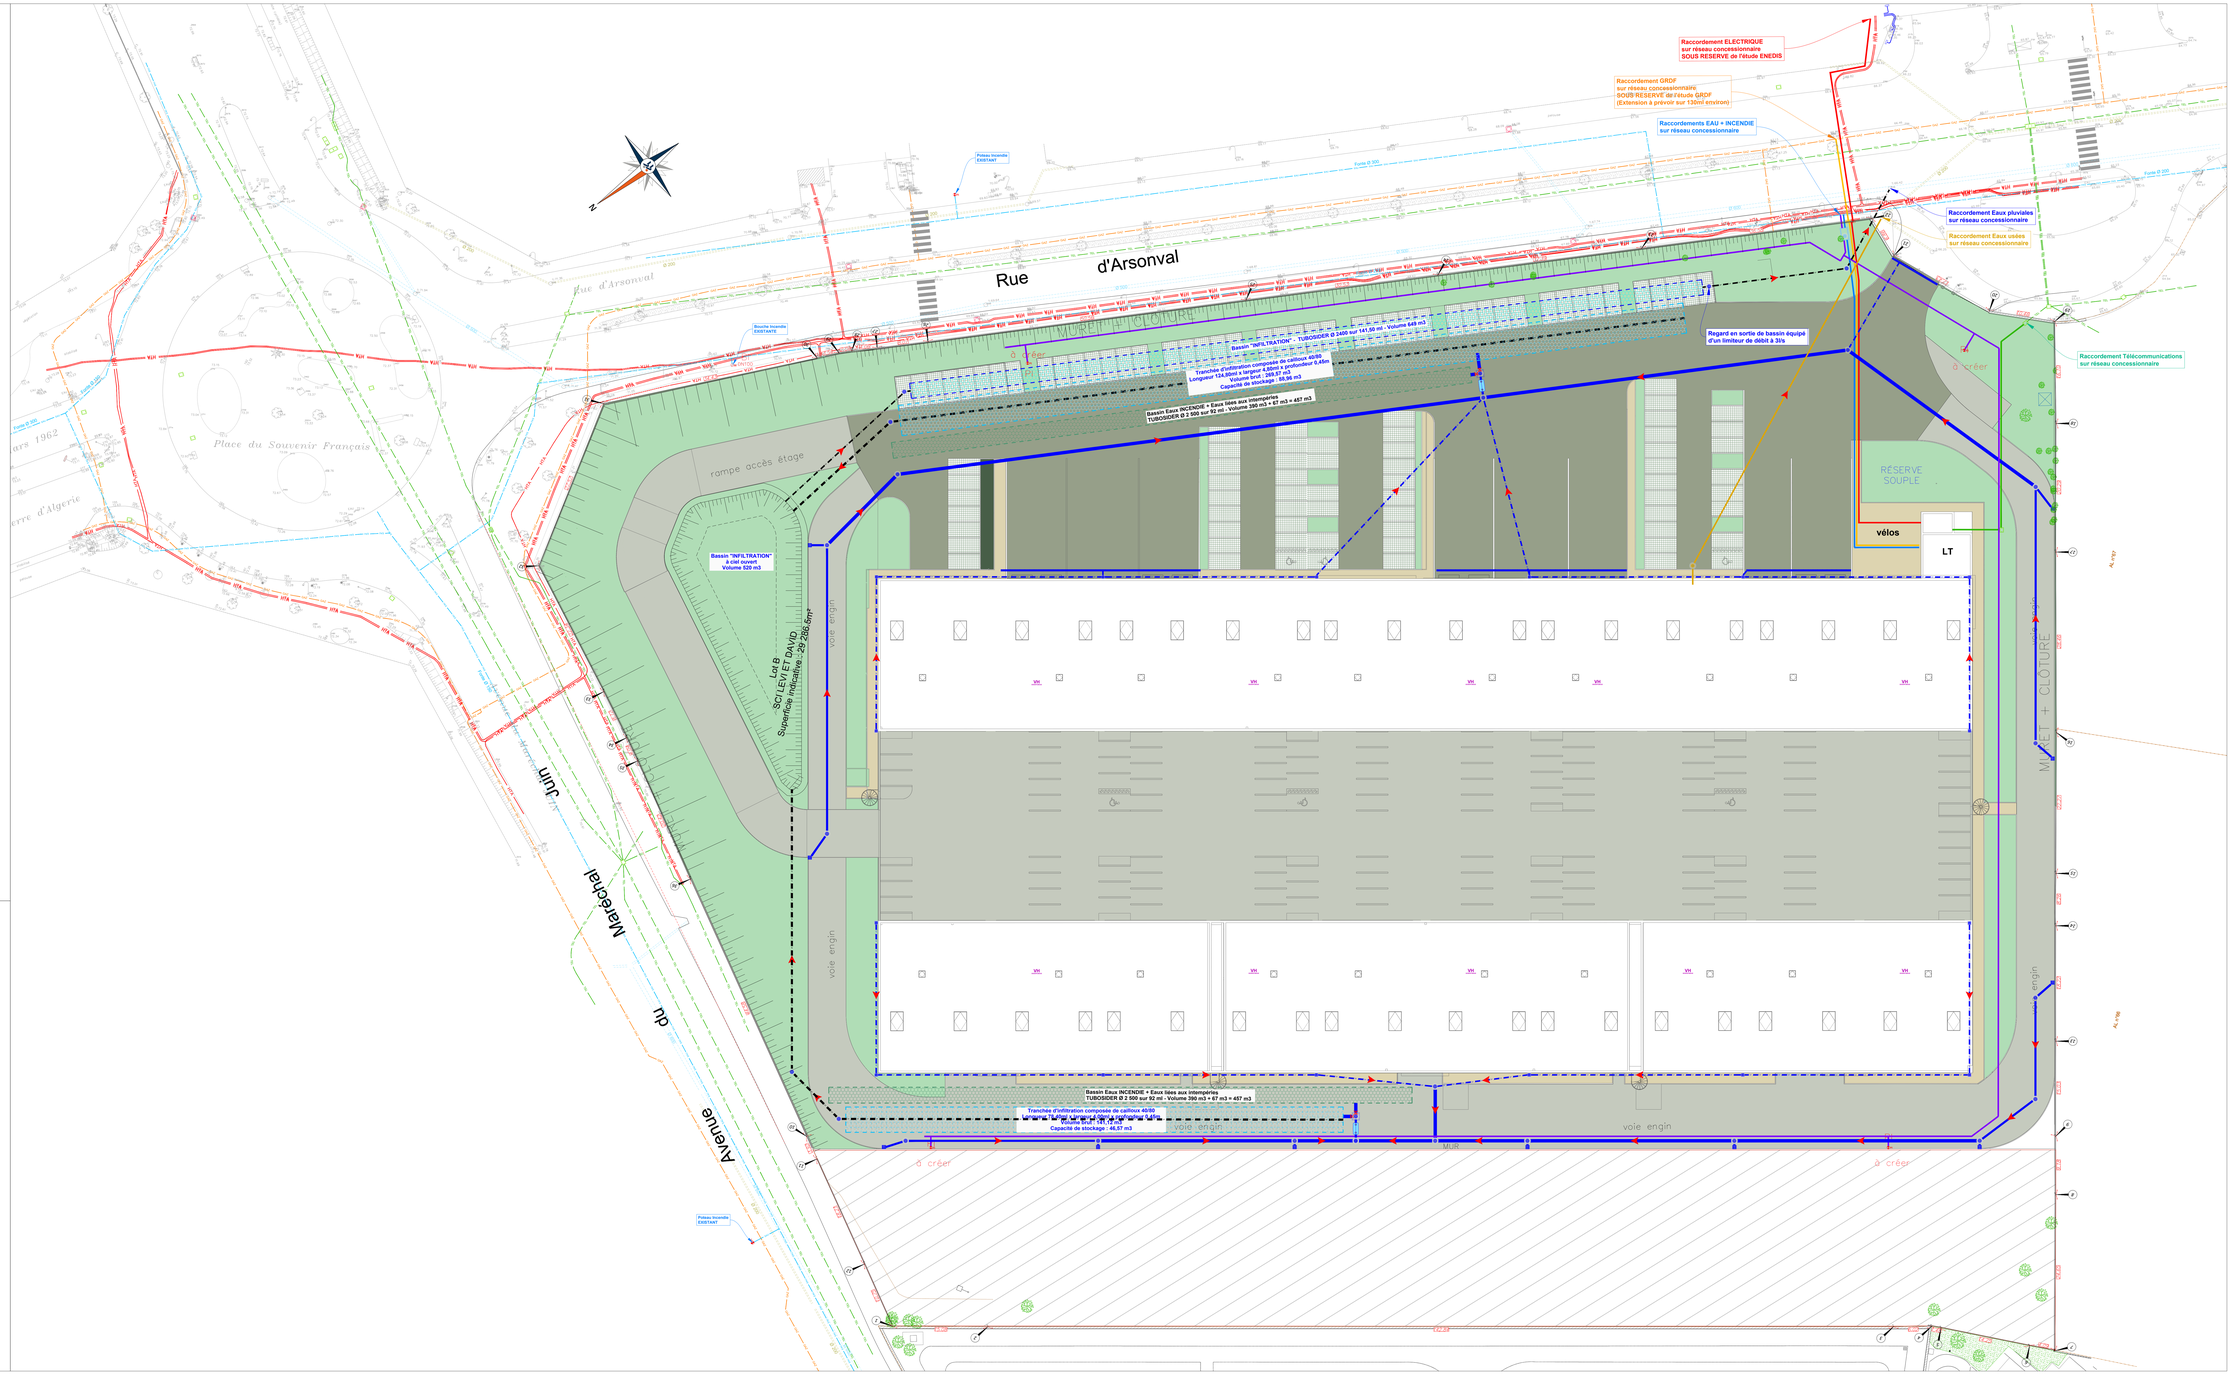
Rue d'Arsonval
Avenue du Maréchal Juin
Raccordement ELECTRIQUE
sur réseau concessionnaire
SOUS RESERVE de l'étude ENEDIS
Raccordement GRDF
sur réseau concessionnaire
SOUS RESERVE de l'étude GRDF
(Extension à prévoir sur 130ml environ)
Raccordements EAU + INCENDIE
sur réseau concessionnaire
Raccordement Eaux pluviales
sur réseau concessionnaire
Raccordement Eaux usées
sur réseau concessionnaire
Raccordement Télécommunications
sur réseau concessionnaire
Regard en sortie de bassin équipé
d'un limiteur de débit à 3l/s
Bassin "INFILTRATION" TUBOSIDER Ø 2400 sur 141,50 ml - Volume 649 m3
Tranchée d'infiltration composée de cailloux 40/80
Longueur 134,80ml x largeur 4,00ml x profondeur 0,40m
Capacité de stockage : 58,96 m3
Bassin Eaux INCENDIE + Eaux lavs aux intempéries
TUBOSIDER Ø 2 500 sur 92 ml - Volume 390 m3 + 67 m3 = 457 m3
Bassin "INFILTRATION"
à ciel ouvert
Volume 520 m3
rampe accès étage
RESERVE SOUPLE
vélos
LT
MURET + CLOTURE
voie engin
à créer
Lot B
SCI LEVI ET DAVID
Poteau Incendie EXISTANT
Bouche Incendie EXISTANTE
Fonte Ø 100
Fonte Ø 200
Fonte Ø 300
