



35m

chemin agricole


Ouvrage Cadastre

ZE n°61p

KLC environnement

Terrain à vendre

- NICHE DE COMPTAGE AEP
- INTEGRANT UN CLAPET ANTI-RETOUR
- SEPARATEUR HYDROCARBURES
- CHAMBRE DE TIRAGE TELECOM
- REGARDS
- VANNE PARTIELLEMENT OUVRETE
- OUVRAGE DE REGULATION DES DEBITS
- GRILLE EP VOIRIE
- CANIVEAU FENTE / GRILLE
- RESEAU EAUX PLUVIALES VOIRIES
- RESEAU EAUX PLUVIALES TOITURES
- RESEAU REJET EAUX PLUVIALES
- RESEAU EAUX USEES / VANNES
- RESEAU EAU POTABLE
- RESEAU TELECOM
- RESEAU HAUTE-TENSION
- RESEAU BASSE-TENSION
- POTEAU INCENDIE 120 m3/h

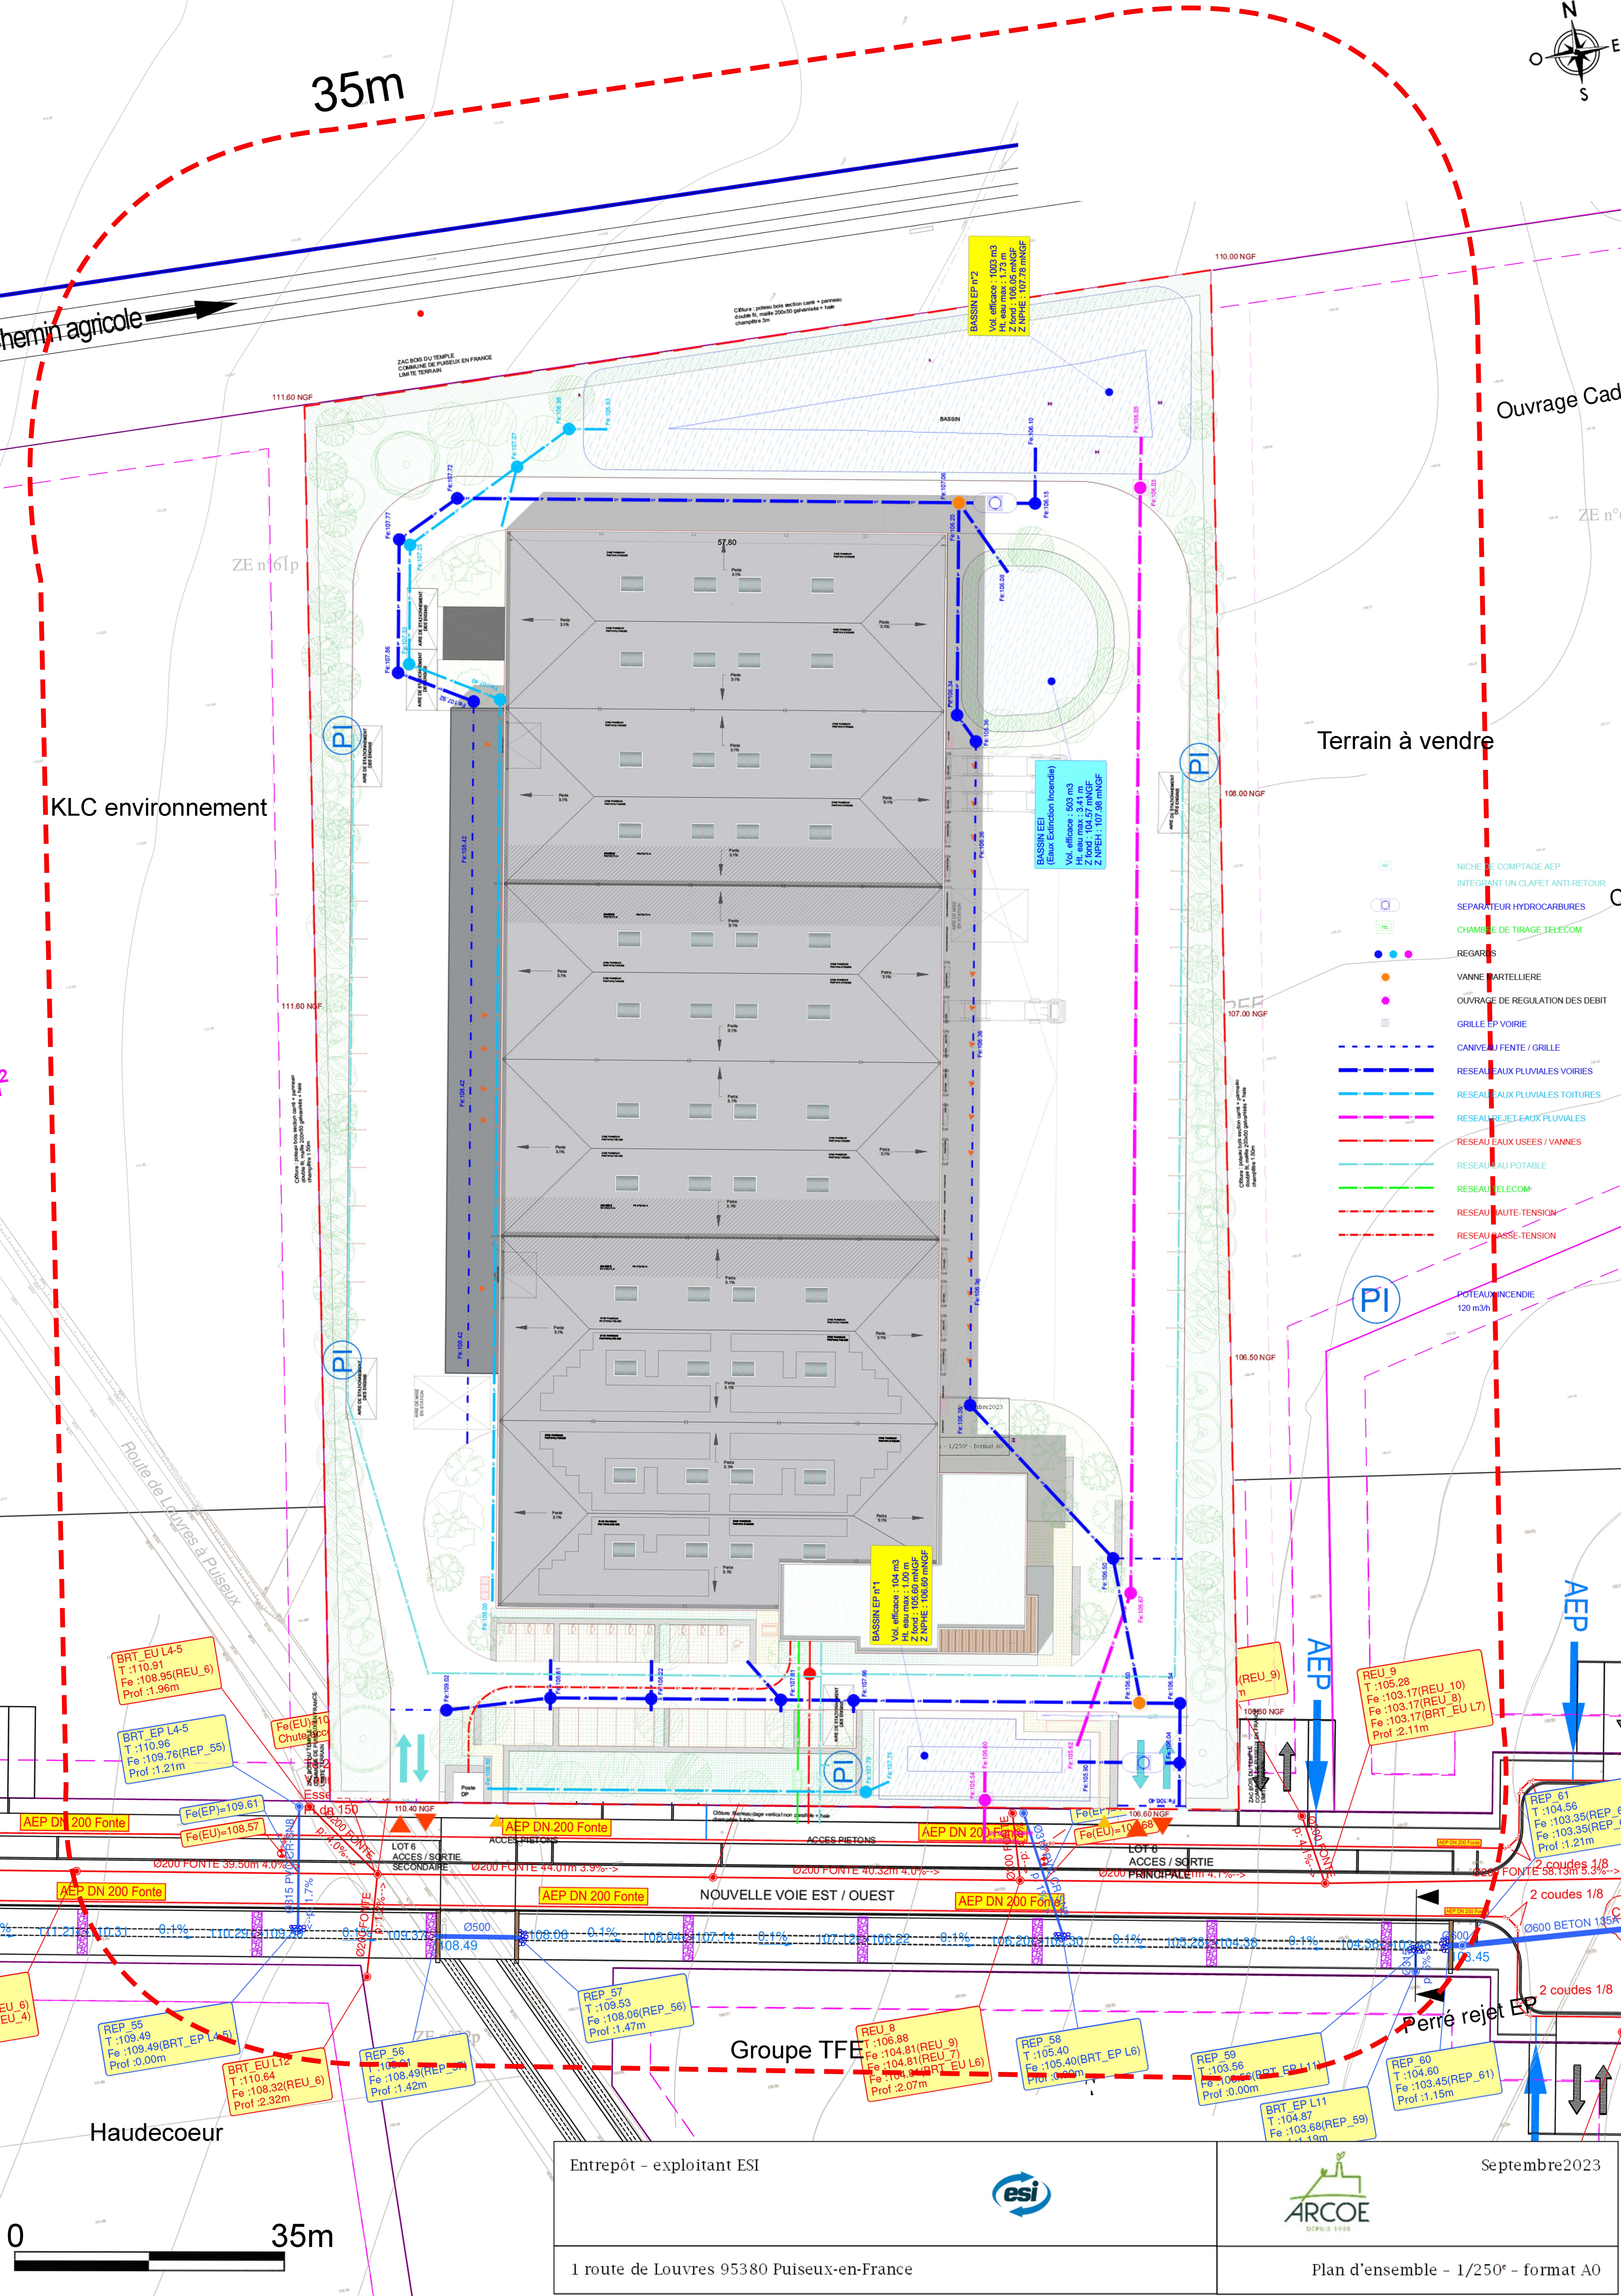

BRT EU L4-5
T : 110.91
Fe : 109.95 (REU_6)
Prof : 1.96m

BRT EP L4-5
T : 110.96
Fe : 109.76 (REP_55)
Prof : 1.21m

AEP DN 200 Fonte

Fe(EP)=109.61
Fe(EU)=108.57

AEP DN 200 Fonte

Fe(EP)=109.61
Fe(EU)=108.57

AEP DN 200 Fonte

Fe(EP)=109.61
Fe(EU)=108.57

AEP DN 200 Fonte

Fe(EP)=109.61
Fe(EU)=108.57

REU_9
T : 105.28
Fe : 103.17 (REU_10)
Fe : 103.17 (REU_8)
Fe : 103.17 (BRT_EU L7)
Prof : 2.11m

REP_61
T : 104.56
Fe : 103.35 (REP_6)
Fe : 103.35 (REP_5)
Prof : 1.21m

REP_55
T : 109.49
Fe : 109.49 (BRT_EP L4-5)
Prof : 0.00m

BRT EU L12
T : 110.64
Fe : 108.32 (REU_6)
Prof : 2.32m

REP_56
T : 109.49
Fe : 108.49 (REP_55)
Prof : 1.42m

REP_57
T : 109.53
Fe : 108.06 (REP_56)
Prof : 1.47m

REU_8
T : 106.88
Fe : 104.81 (REU_9)
Fe : 104.81 (REU_7)
Fe : 104.81 (BRT_EU L6)
Prof : 2.07m

REP_58
T : 105.40
Fe : 105.40 (BRT_EP L6)
Prof : 0.00m

REP_59
T : 103.56
Fe : 103.56 (BRT_EP L11)
Prof : 0.00m

REP_60
T : 104.60
Fe : 103.45 (REP_61)
Prof : 1.15m

BRT EP L11
T : 104.87
Fe : 103.68 (REP_59)
Prof : 1.19m

Haudecoeur

Groupe TFE

Perré rejet EP

Entrepôt - exploitant ESI



Septembre 2023



1 route de Louvres 95380 Puiseux-en-France

Plan d'ensemble - 1/250^e - format A0