

EVC Technologie



410 Chemin de Martigny  
77 860 Couilly Pont aux Dames  
tél : 01.64.35.15.88. fax : 09.72.54.43.93.

Dossier : ENV 2017115

DLA


8 rue LAVOISIER  
95 480 HERBLAY

**PLAN D'ENSEMBLE DU SITE  
Etat futur**

Indice	Date	Modifications
A	Mars 2018	Création
B	Juin 2018	maj - Compléments ICPE
C	Aout 2018	Aménagement Nord-Est + modif réseaux électrique
Echelle : 1/200		Réalisé par : R.C

**Legende :**

- Périmètre de la société
- Rayon de 35 mètres
- Portail d'accès
- Zone béton
- Zone enherbée
- Alcôves de stockage
- Stockage des VHU à dépolluer
- Stockage des VHU dépollués
- Stockage des moteurs
- Stockage des jantes aluminium
- Stockage des jantes ferrailles
- Benne de stockage batteries
- Réseaux EPR
- Avaloir avec panier dégrilleur
- Cuve de décantation / régulation
- Unité de traitement - 3 compartiments
- Regard de jonction
- Fil d'eau estimatif
- Réseaux EUP
- Aire de lavage couverte
- Caniveau de l'aire de lavage
- Décanteur lamellaire
- Sens d'écoulement des eaux sur la plateforme
- Pont bascule
- Contrôle pont bascule
- Réseau alimentation AEP
- Point d'eau
- Réseau distribution AEP
- Borne Poteau Incendie
- Eclairage du site
- Fourreaux - Eclairage & ITE
- Fourreaux - Pont bascule
- Fourreaux - Alarme
- Fourreaux - Vidéo Surveillance
- Boîte de jonction électrique

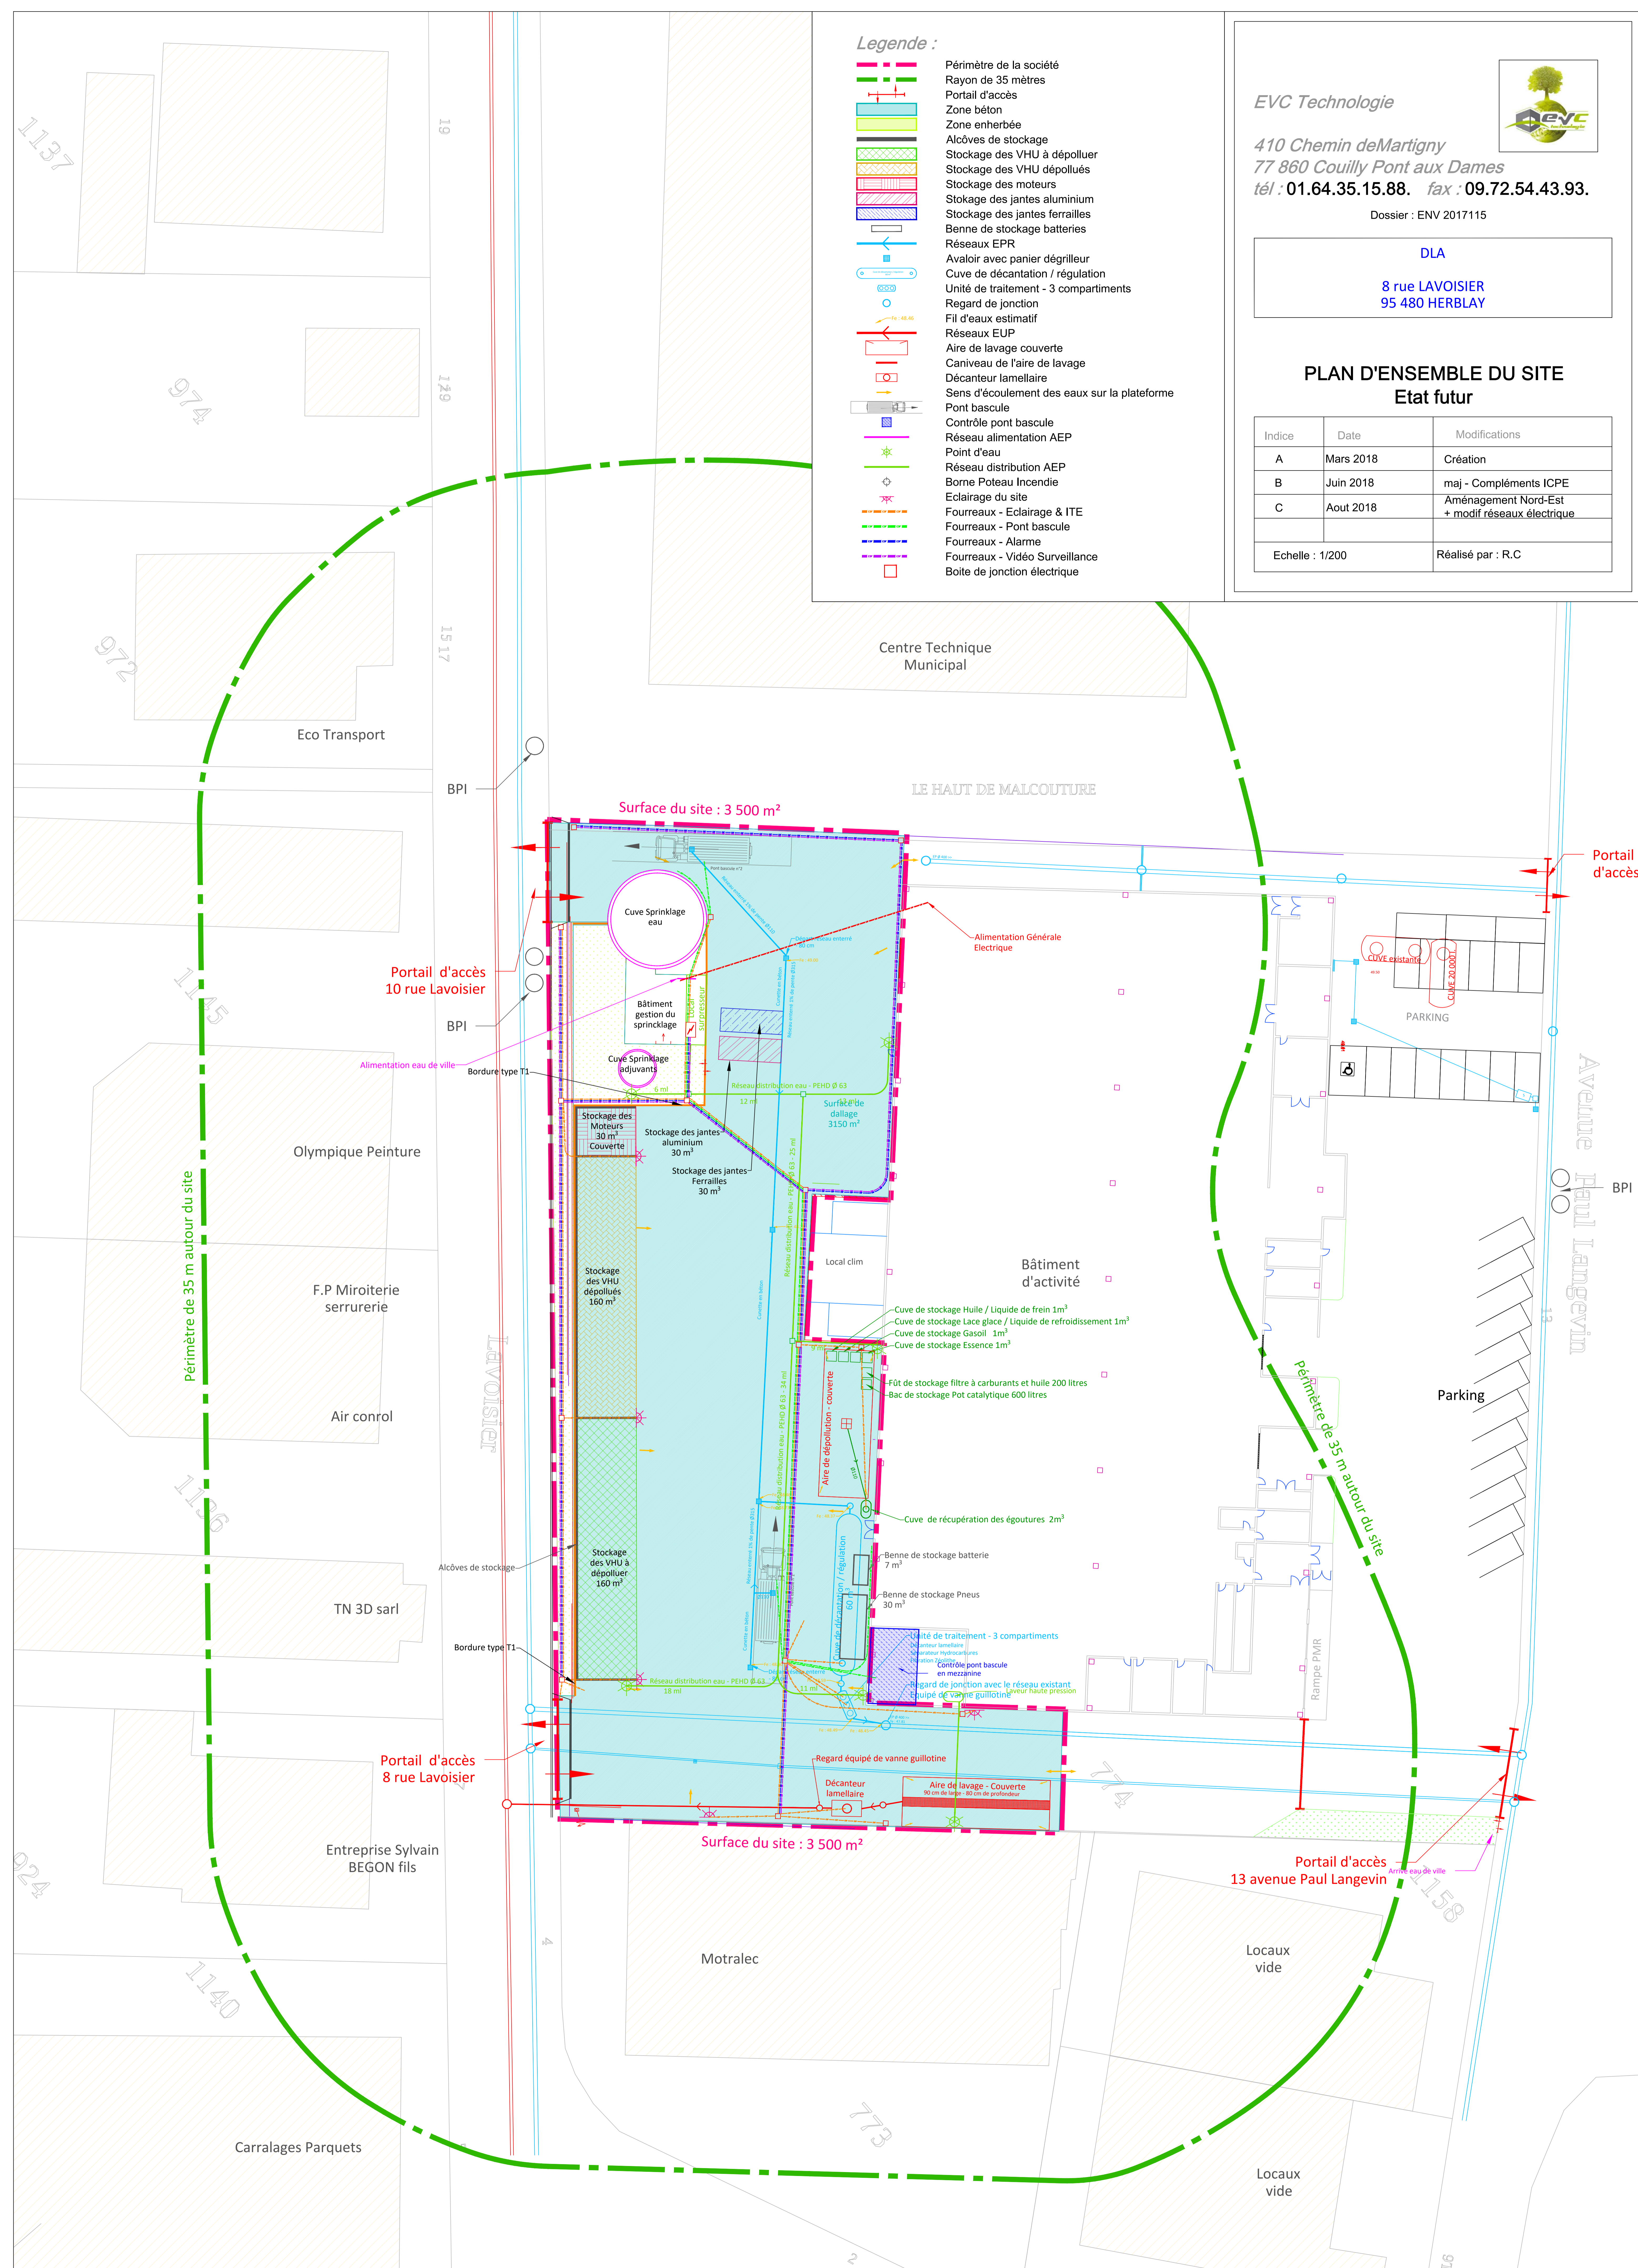

Surface du site : 3 500 m<sup>2</sup>

LE HAUT DE MALCOUTURE

Portail d'accès

Portail d'accès 10 rue Lavoisier

PARKING

Avenue Paul Langevin

BPI

Périmètre de 35 m autour du site

Périmètre de 35 m autour du site

Portail d'accès 8 rue Lavoisier

Surface du site : 3 500 m<sup>2</sup>

Portail d'accès 13 avenue Paul Langevin

1140

1158

Carralages Parquets

Locaux vide