13, route de Conflans - BP 60
95480 PIERRELAYE
Tél. 01 34 64 34 34
Fax 01 34 64 14 51
Internet: www.picheta.fr
Travaux Publics
& Environnement

Département de VAL d'OISE
SAINT MARTIN DU TERTRE







COUPE TOPOGRAPHIQUE

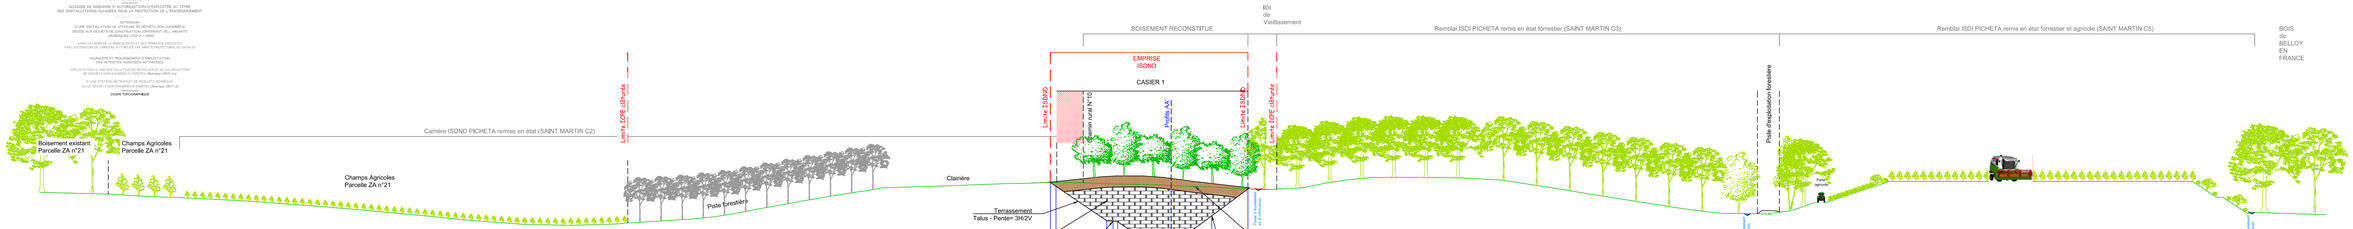

Echelle en X : 1/1000

Echelle en Y : 1/1000

Profil n°: CC'

PC : -2.00 m

Numéros des points TN	1 2 3 4 5 6 7 8 9 10 11 12 13 14 15 16 17 18 19 20 21 22 23 24 25 26 27 28 29 30 31 32 33 34 35 36 37 38 39
Altitude TN 20161215	114.08 113.85 112.48 112.24 111.97 110.02 110.02 109.81 109.72 108.84 108.27 106.37 106.24 105.98 105.84 105.82 105.74 105.72 105.68 105.64 105.62 105.60 104.86