1/250

DOSSIER DE DEMANDE D'ENREGISTREMENT POUR UNE INSTALLATION CLASSEE POUR LA PROTECTION DE L'ENVIRONNEMENT

ZA LES GRANDS CHAMPS
LE THILLAY
A PARK

Projet ONYX
A PARK

PLAN DES BRANCHEMENTS DES RESEAUX

PHASE	ICPE	PLAN N°	PJ 22b
INDICE	Ind 1	DATE	10/12/2020

MAITRISE D'OUVRAGE

LES GRANDS CHAMPS DEVELOPPEMENT
1 avenue Eugène Freyssinet
GUYANCOURT
01 30 60 21 04

MAITRISE D'OEUVRE

ATELIER M3 ARCHITECTES
Atelier M3
83, Boulevard du Montparnasse
75 006 PARIS
01.45.05.10.18

Coordination des études : COTEC - 4, rue des grilles, 93500 Pantin
BE Structure : Brezillon - 50, allée des impressionnistes, 95944 Roissy CDG cedex
BE Fluides : M3C Ingénierie - 54, rue de bois Bernard, 62580 Arleux-en-Gohelle
BE Sprinkler : ELITHIS Ingénierie - 1C, Boulevard de Champagne BP 41249, 21012 Dijon Cedex
BE Acoustique : GAMBA - 163, rue du Colombier, 31670 LABEGE
BE VRD : GTA Environement - 152, rue de Picpus, 75012 Par is
AMO Environement : Dauchez Payet - 19, rue Vignon, 75008 Paris
BE ICPE : Socotec - 90-112 Avenue de la Liberté, 94700 Maisons-Alfort
Bureau de contrôle : Qualiconsult - 16 rue de la république, 95570 Bouffemont
CSSI - Conseil SI : Sastec - 1 Avenue de l'Europe Centre commercial Belle Epine, 94320 Thias
CSPS : LS Conseil - 1/3 rue Montéa, 75015 Paris

DOCUMENT GRAPHIQUE PROPRIETE INTELLECTUELLE ET ARTISTIQUE D'ATELIER M3. REPRODUCTION MEME PARTIELLE INTERDITE SANS ACCORD PREALABLE D'ATELIER M3
LES PLANS FOURNIS NE PEUVENT EN AUCUN CAS SERVIR DE PLANS D'EXECUTION POUR LA REALISATION DE L'OUVRAGE

LEGENDE
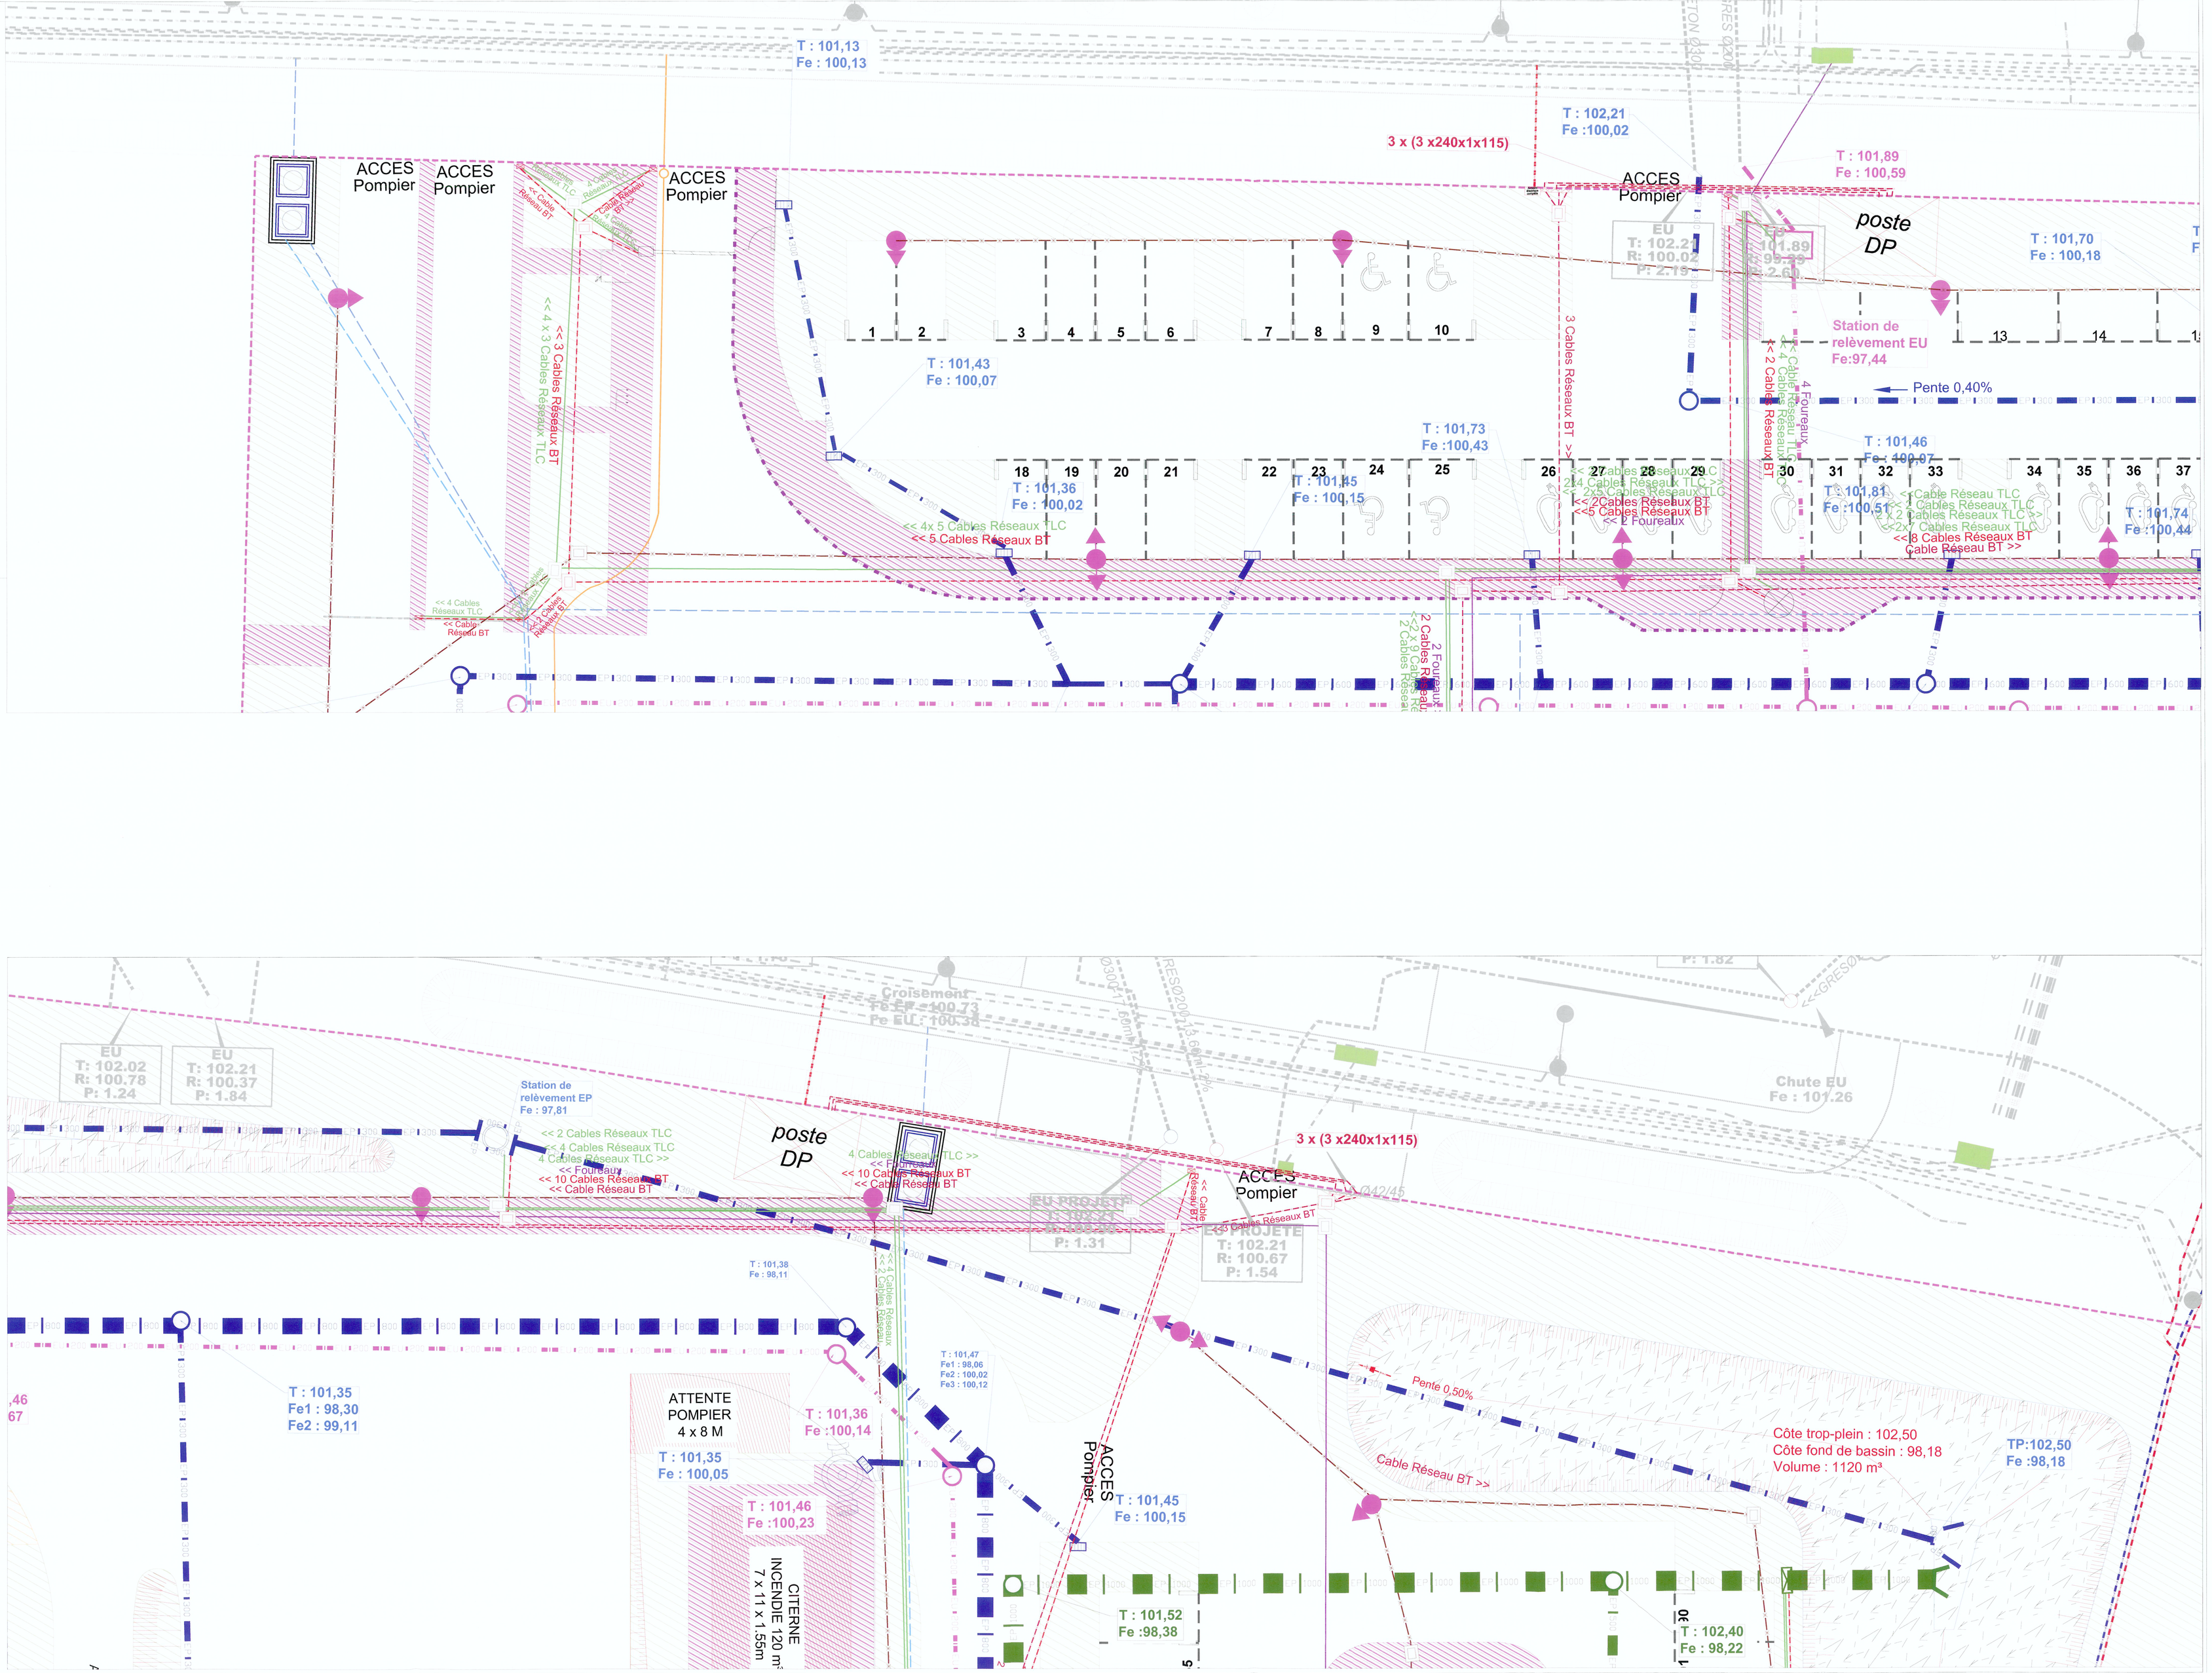
- Limite Projet
- Réseau télécom projeté
- Réseau commande-sous fourreaux
- Boites Branchements
- Réseau de commande projeté
- Réseau Fourreau en attente
- Réseau électrique projeté
- Réseau HTA
- Réseau BT (Privé) - sous fourreaux
- Réseau BT (ENEDIS) - traversée de chaussé
- Coffret de coupure
- Poste DP
- Réseau Gaz projeté
- Réseau Gaz - traversée de chaussée sous fo
- Regard de branchement gaz
- Réseau AEP Projeté
- Réseau eau potable Ø63-traversée de chaus
- Réseau Incendie 240m³/h Diamètre 200mm -
- Chambre de comptage incendie eau. potable
- Réseau EP Projeté
- Ø300 EP
- Réseau EU Projeté
- Réseau EU Ø200
- Station de relèvement EU