



COSSON
9, Avenue du Beaumontoir
95380 LOUVRES
Té : 01.30.29.02.00 Fax : 01.34.31.12.97




DEPARTEMENT DU VAL D'OISE
COMMUNE DE PUISEUX EN FRANCE

AMENAGEMENT PAYSAGER
DE LA FONTAINE
SAINTE-GENEVIEVE







PROJET DE CENTRE ISDI


PLANS DE PHASAGE



 



Echelle :	Plan N° : 001	Indice : A	Chantier N° :	Dessiné par : GILANT JEROME			
				Visa :			
Plan initial	Nature de la modification	Indice	Date	Vérifié par :			
				A	11/08/14	Visa :	
				Visa :			
				Visa :			
				Visa :			
				Visa :			


- DECOUVERTE PHASE 1 (94 000 m²)
(TV : ENVIRON 28000 m³)
- SURFACE INITIALE EN CULTURE (154000 m²)
- SURFACE STOCKAGE VEGETALE (19 000 m²)
- EMPRISE TRAPIL

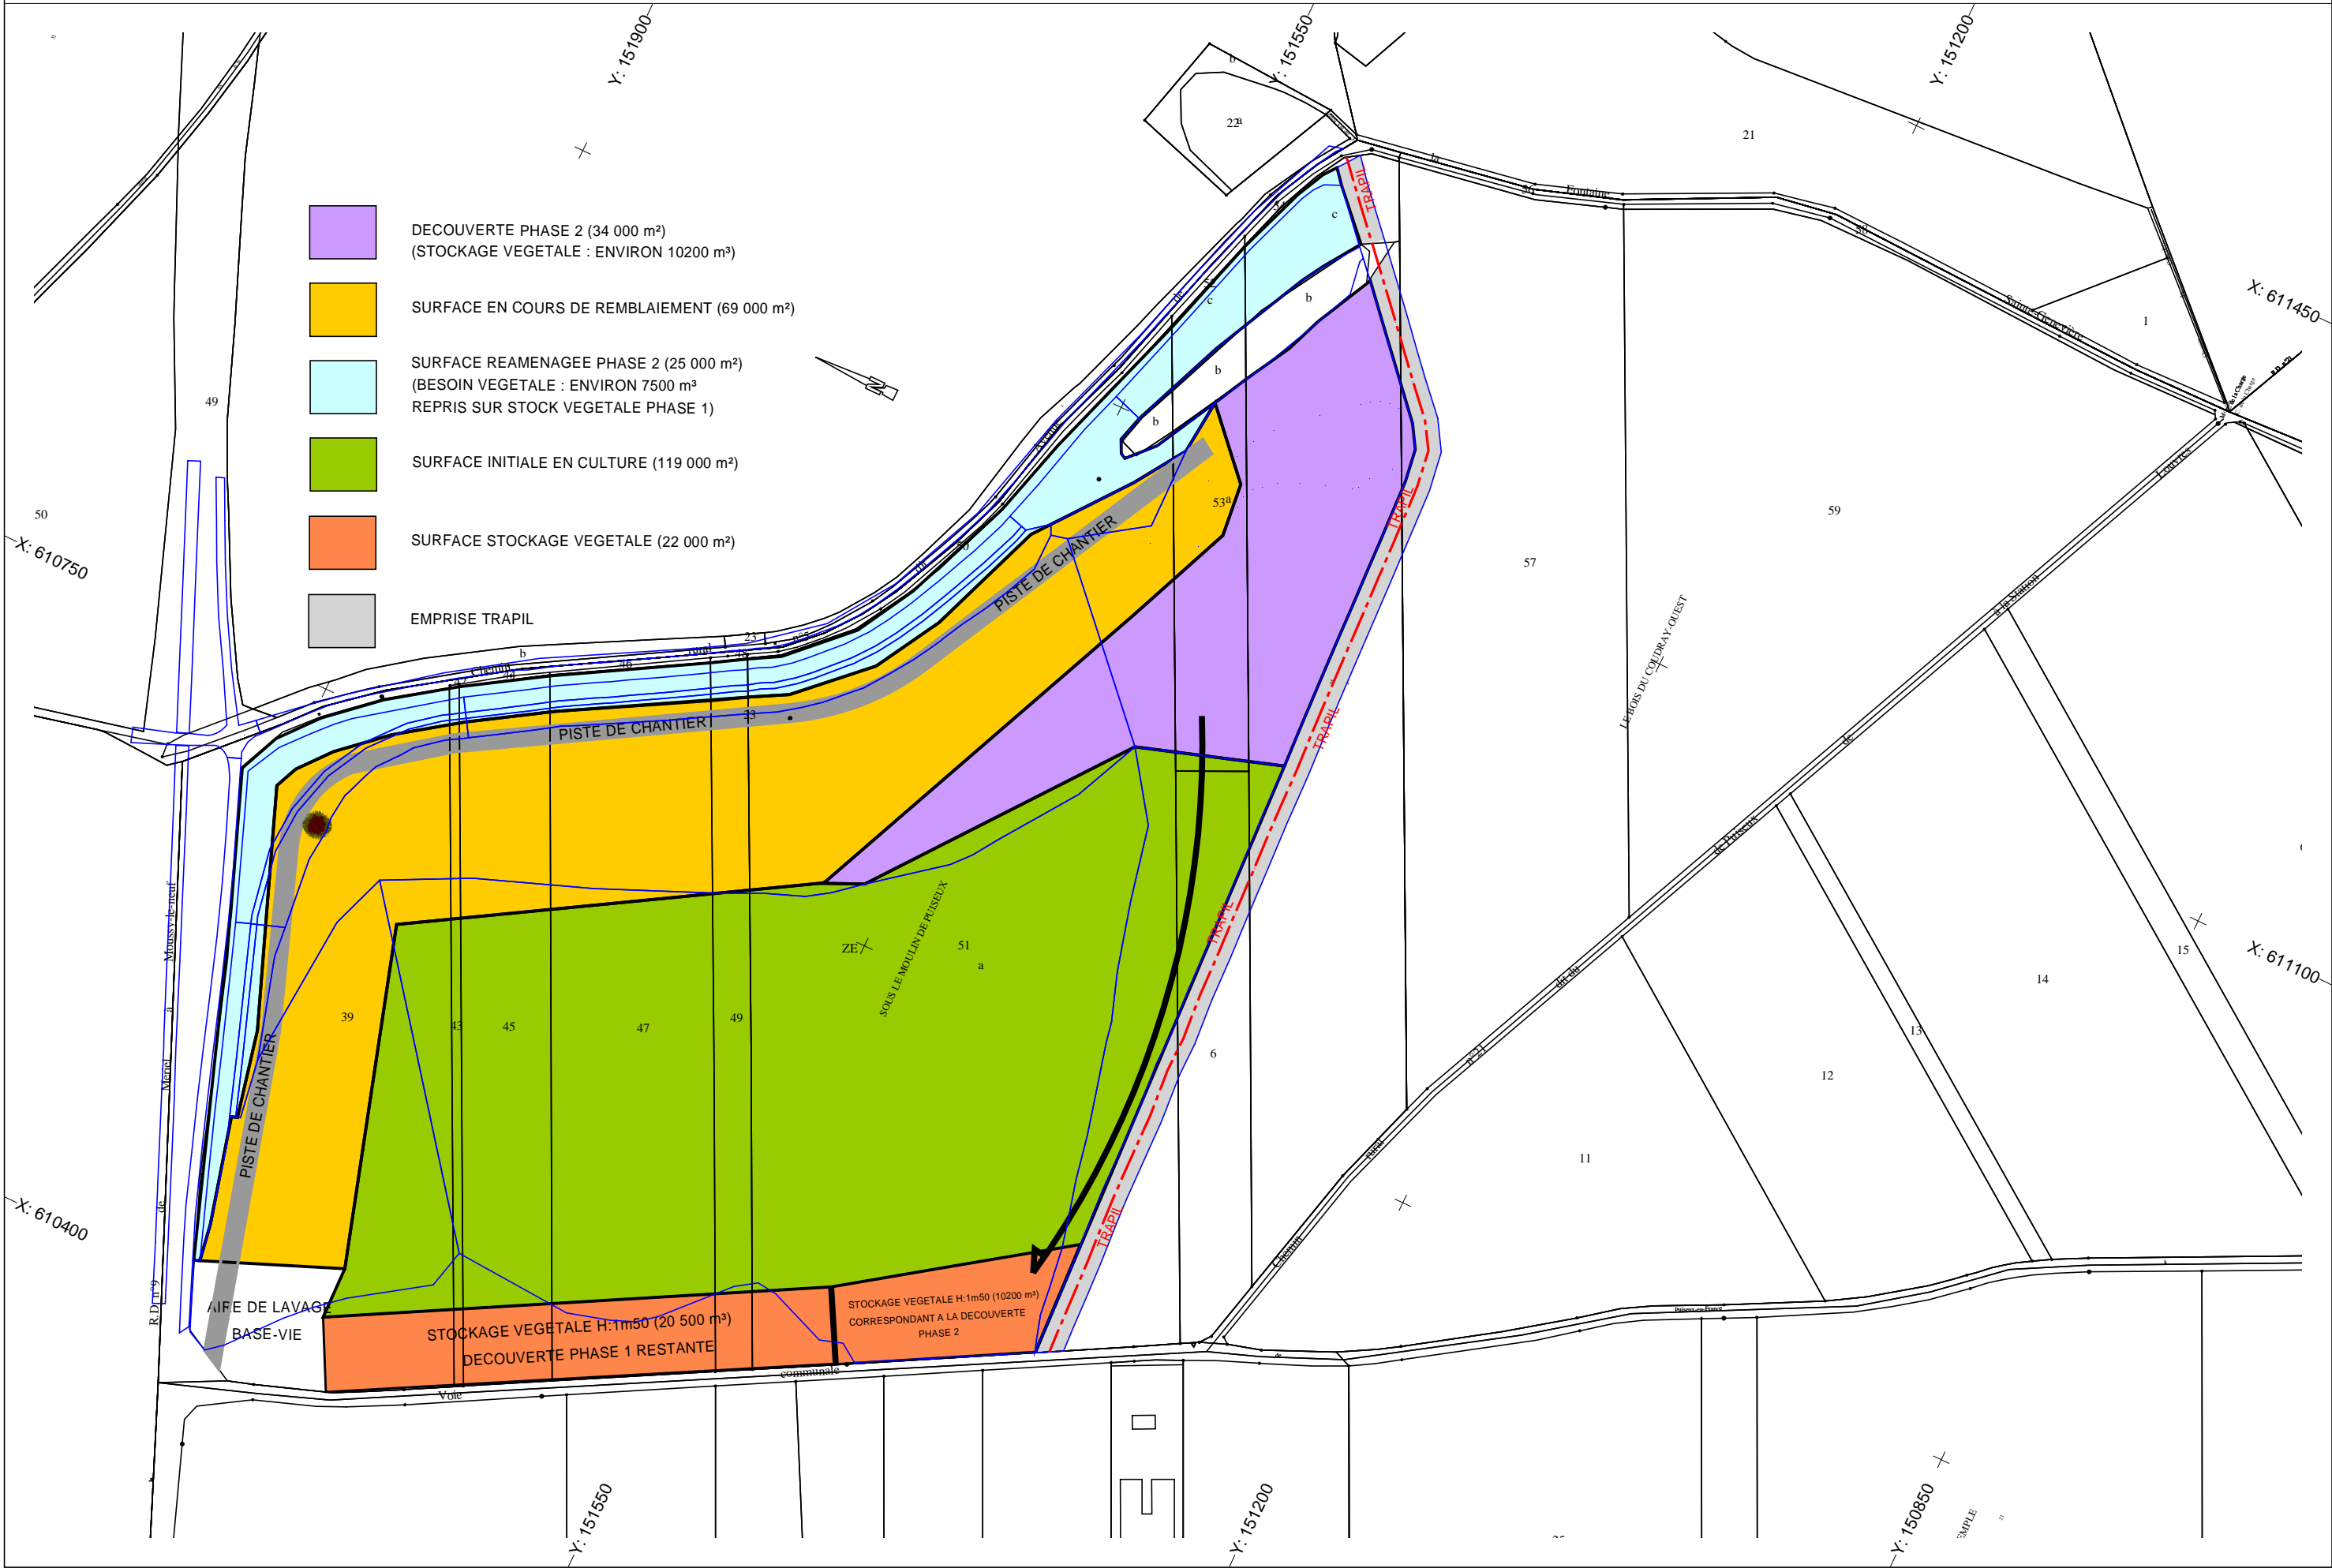


-  DECOUVERTE PHASE 2 (34 000 m²)
(STOCKAGE VEGETALE : ENVIRON 10200 m³)
-  SURFACE EN COURS DE REMBLAIEMENT (69 000 m²)
-  SURFACE REAMENAGEE PHASE 2 (25 000 m²)
(BESOIN VEGETALE : ENVIRON 7500 m³
REPRIS SUR STOCK VEGETALE PHASE 1)
-  SURFACE INITIALE EN CULTURE (119 000 m²)
-  SURFACE STOCKAGE VEGETALE (22 000 m²)
-  EMPRISE TRAPIL

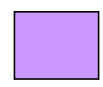
 


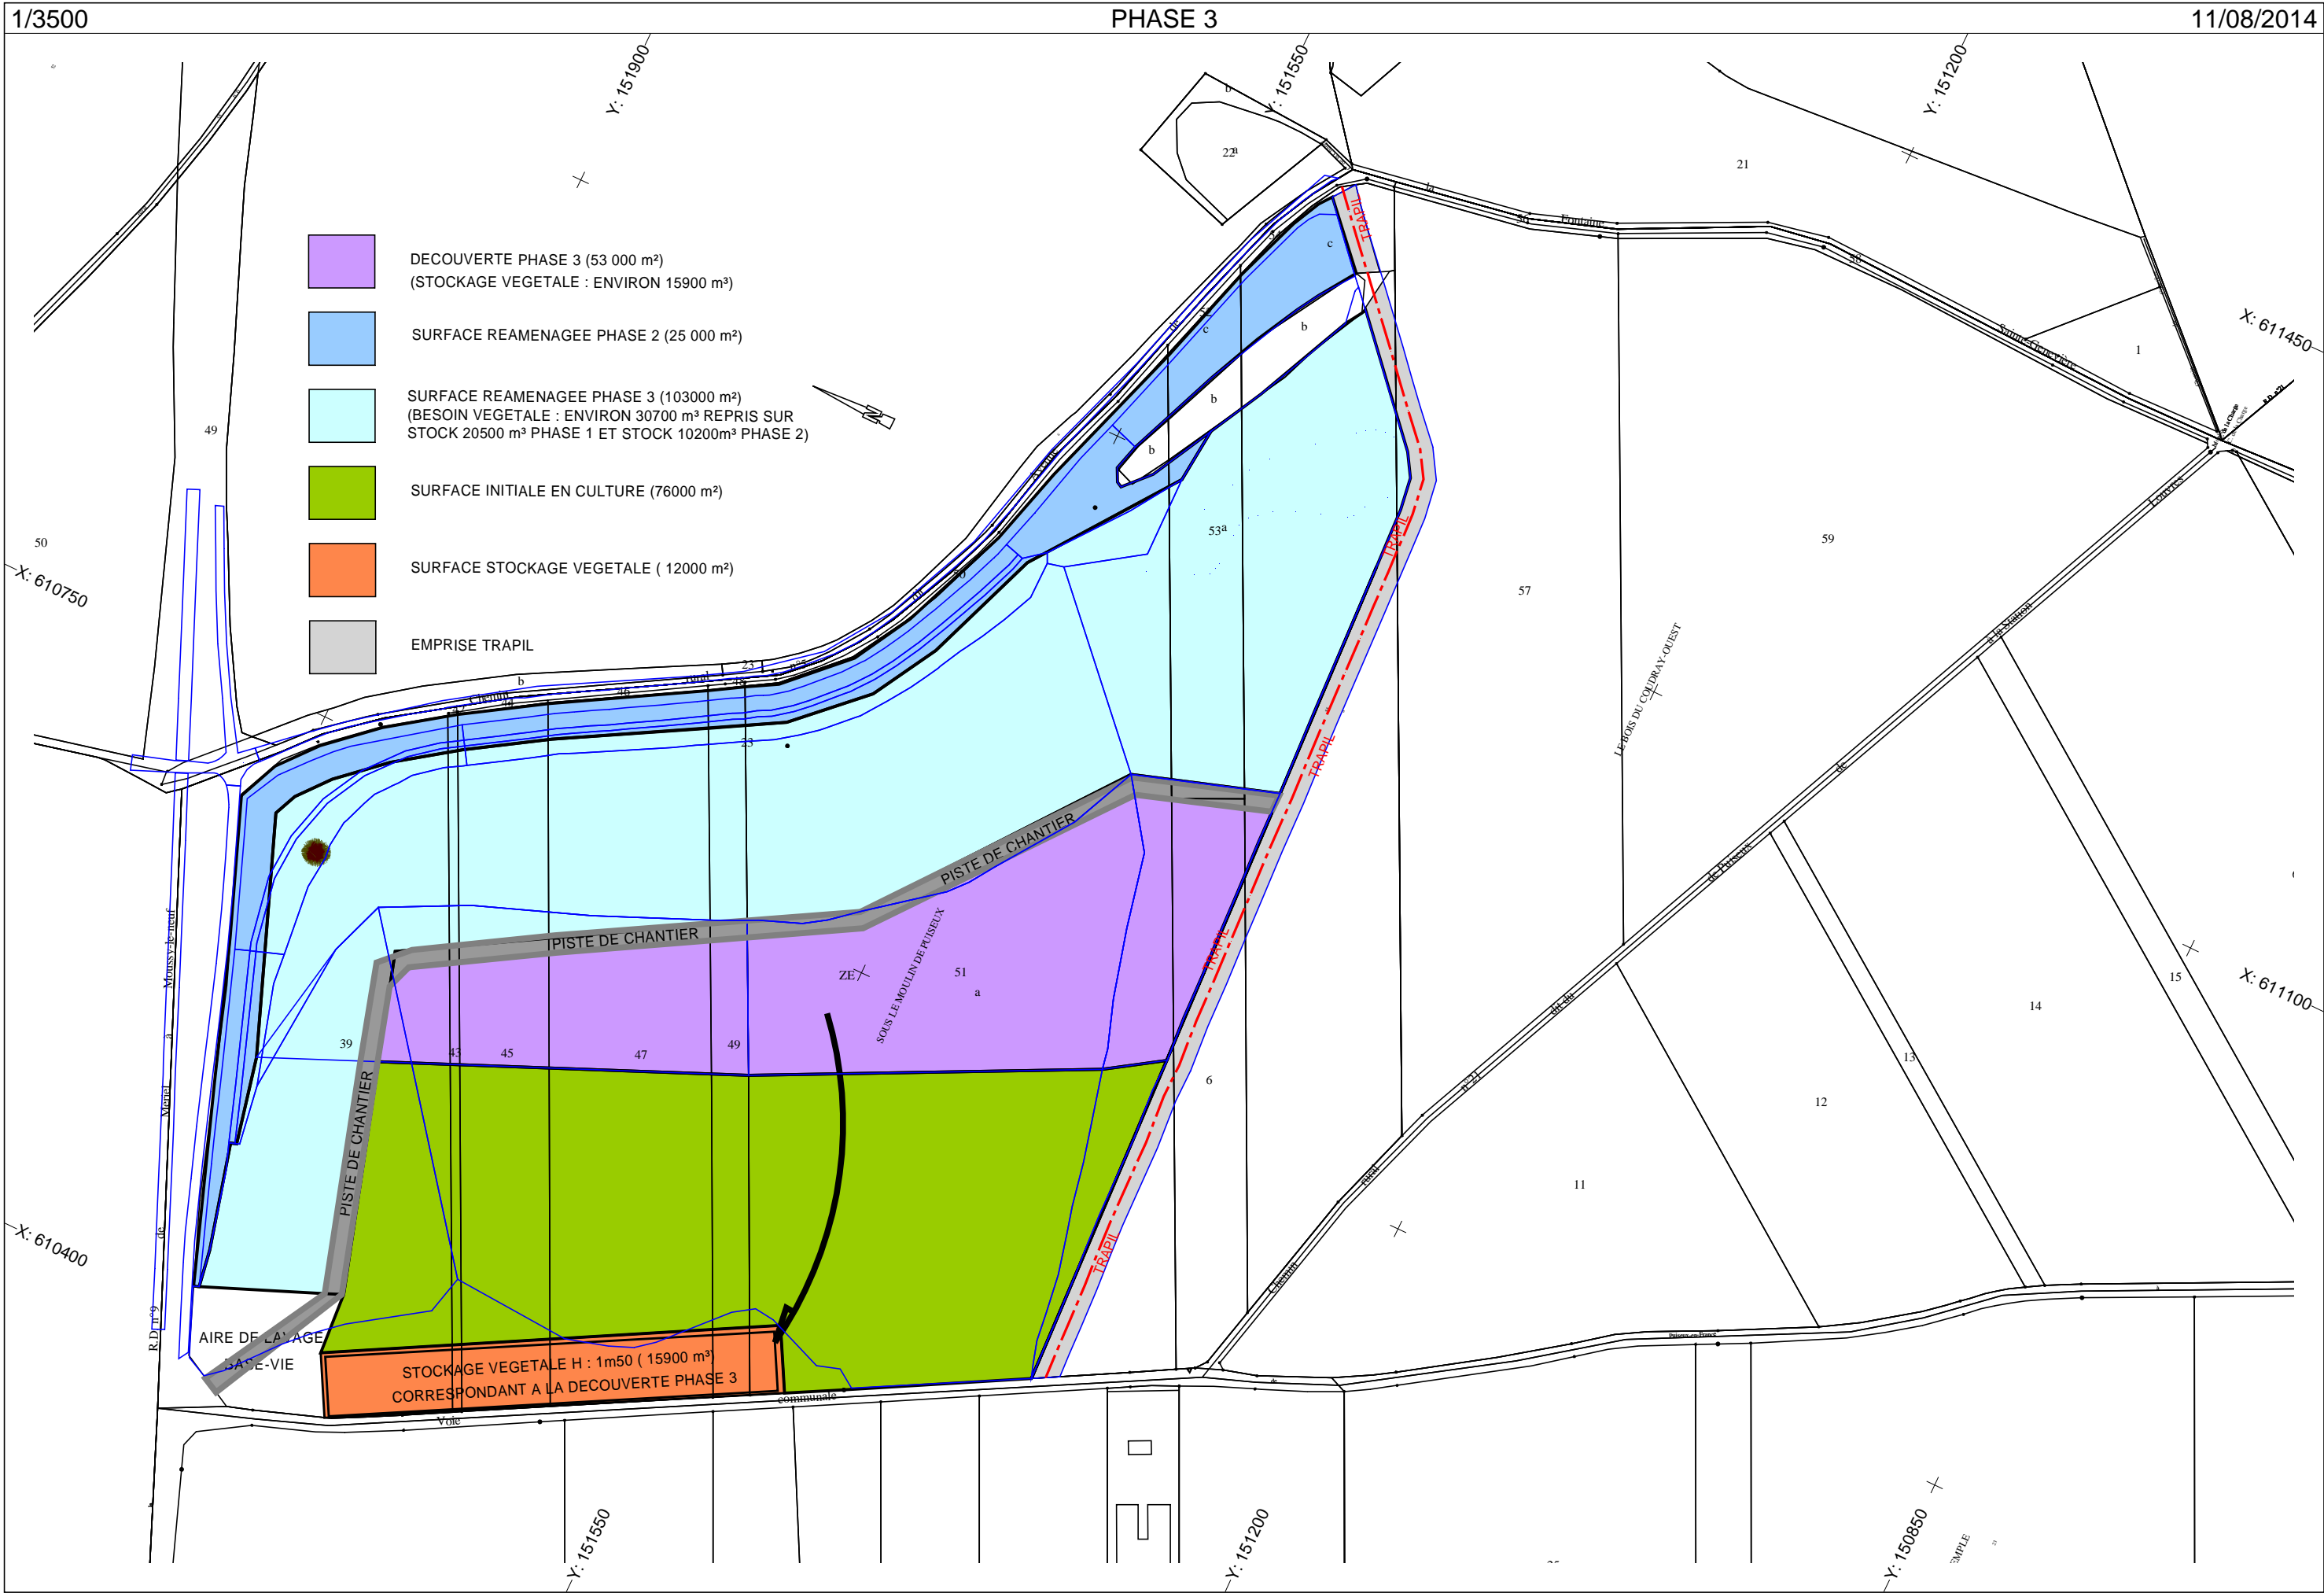


-  DECOUVERTE PHASE 3 (53 000 m²)
(STOCKAGE VEGETALE : ENVIRON 15900 m³)
-  SURFACE REAMENAGEE PHASE 2 (25 000 m²)
-  SURFACE REAMENAGEE PHASE 3 (103000 m²)
(BESOIN VEGETALE : ENVIRON 30700 m³ REPRIS SUR STOCK 20500 m³ PHASE 1 ET STOCK 10200m³ PHASE 2)
-  SURFACE INITIALE EN CULTURE (76000 m²)
-  SURFACE STOCKAGE VEGETALE (12000 m²)
-  EMPRISE TRAPIL

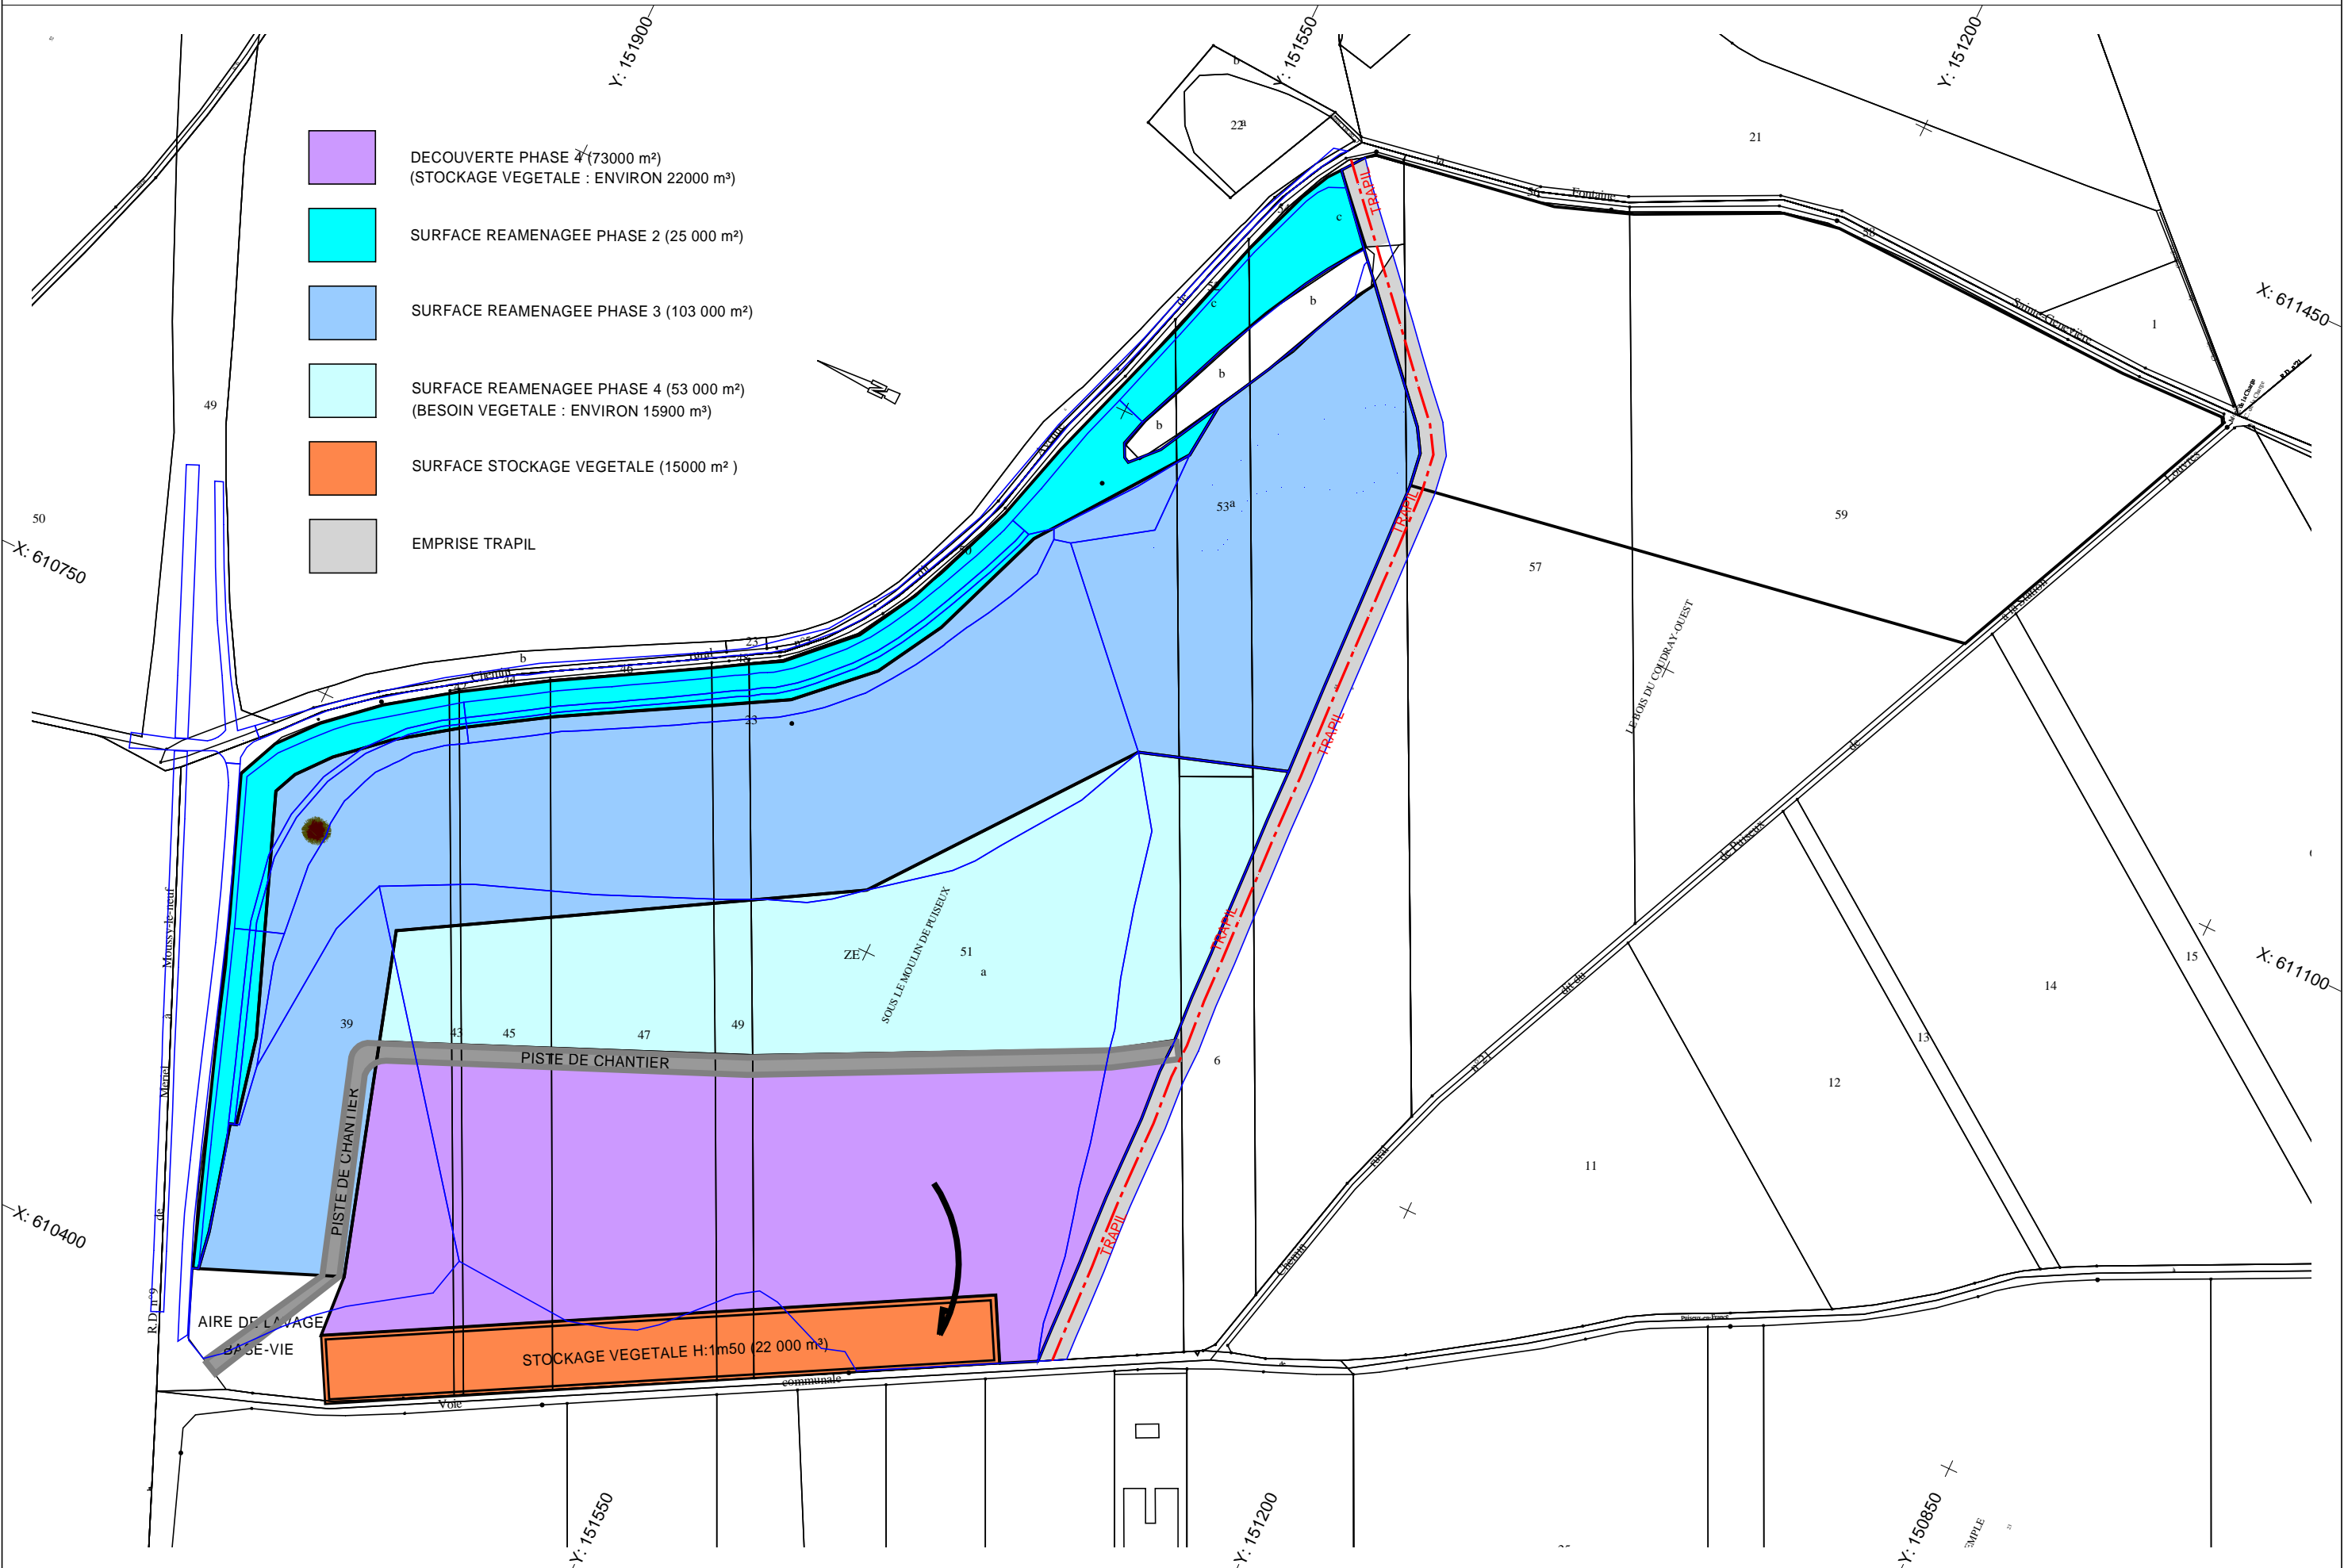

- DECOUVERTE PHASE 4 (73000 m²)
(STOCKAGE VEGETALE : ENVIRON 22000 m³)
- SURFACE REAMENAGEE PHASE 2 (25 000 m²)
- SURFACE REAMENAGEE PHASE 3 (103 000 m²)
- SURFACE REAMENAGEE PHASE 4 (53 000 m²)
(BESOIN VEGETALE : ENVIRON 15900 m³)
- SURFACE STOCKAGE VEGETALE (15000 m²)
- EMPRISE TRAPIL



-  SURFACE REAMENAGEE PHASE 2 (25 000 m²)
-  SURFACE REAMENAGEE PHASE 3 (103 000 m²)
-  SURFACE REAMENAGEE PHASE 4 (53 000 m²)
-  SURFACE REAMENAGEE PHASE 5 (88 000 m²)
-  EMPRISE TRAPIL

