


Site AUTO 2001 - Schéma des écoulements d'eaux pluviales existants et projetés à terme

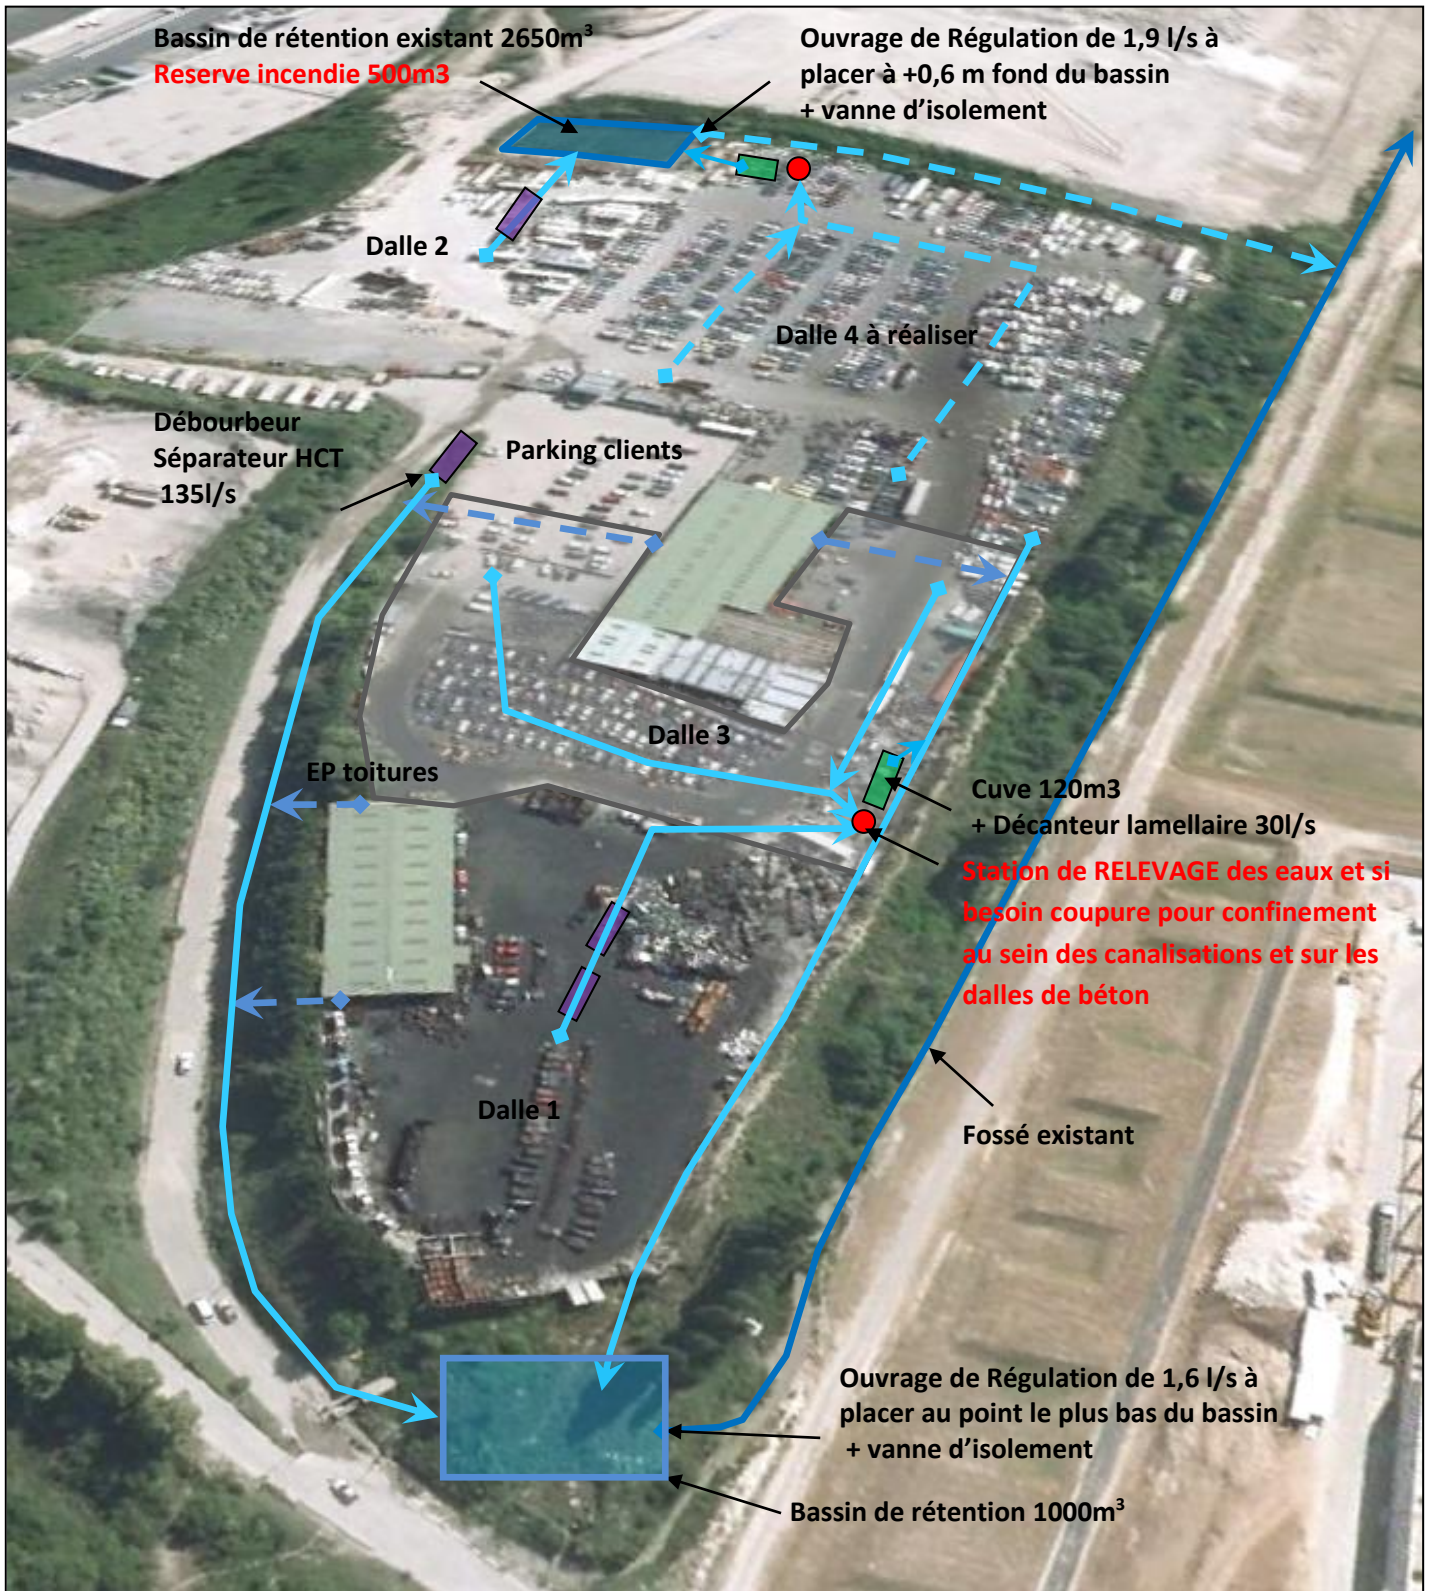

Légende :

- Réseau EP toitures
- Réseaux EP à créer
- Réseau EP existant
- Fossé EP existant

- Séparateur HCT existant
- STEP : station de relevage + cuve régulation + décanteur lamellaire