

DEPARTEMENT DU VAL D'OISE

Commune de Saint Martin du Tertre

Lieux-dits " LE CHAMP GONELLE ", " MONTAGNE DU TROU à GUILLOT "
" FRESNES DU HAUT DE ROSSAY "
Chemin Rural n°2 de ST MARTIN DU TERTRE à PARIS

**DOSSIER DE DEMANDE D'AUTORISATION D'EXPLOITER AU TITRE
DES INSTALLATIONS CLASSEES POUR LA PROTECTION DE L'ENVIRONNEMENT**

EXTENSION
D'UNE INSTALLATION DE STOCKAGE DE DÉCHETS NON DANGEREUX
DÉDIÉE AUX DÉCHETS DE CONSTRUCTION CONTENANT DE L'AMIANTE
(RUBRIQUES 2760-2 / 3540)

DANS LE CADRE DE LA REMISE EN ETAT DES TERRAINS EXPLOITES
PAR L'EXTENSION DE CARRIERE AUTORISEE PAR ARRETE PREFECTORAL DU 18/04/16

POURSUITE ET PROLONGEMENT D'EXPLOITATION
DES ACTIVITES ASSOCIEES AUTORISEES

EXPLOITATION D'UNE INSTALLATION DE RECYCLAGE ET DE VALORISATION
DE DECHETS NON DANGEREUX INERTES (Rubrique 2515-1a)

D'UNE STATION DE TRANSIT DE PRODUITS MINERAUX
OU DE DECHETS NON DANGEREUX INERTES (Rubrique 2517-3)

PLAN DES ABORDS
et SON RAYON D'AFFICHAGE DE 300 m

Date: JUNIN 2017 Echelle:1/2500 Plan N° : 1 Indice: A Fichier:2418654CAR.DWG


Dates	Indices	Modifications
JUNIN 2017	A	Emission Originale

Travaux Publics
&
Environnement

13, route de Conflans - BP 60
95480 PIERRELAYE
Tél. 01 34 64 34 34
Fax 01 34 64 14 51
Internet: www.picheta.fr



Nota: Source du Fond de plans - Centre des impôts fonciers d'ERMONT-PLAINE DE FRANCE
421 Rue Jean Richetie
95 125 ERMONT CEDEX

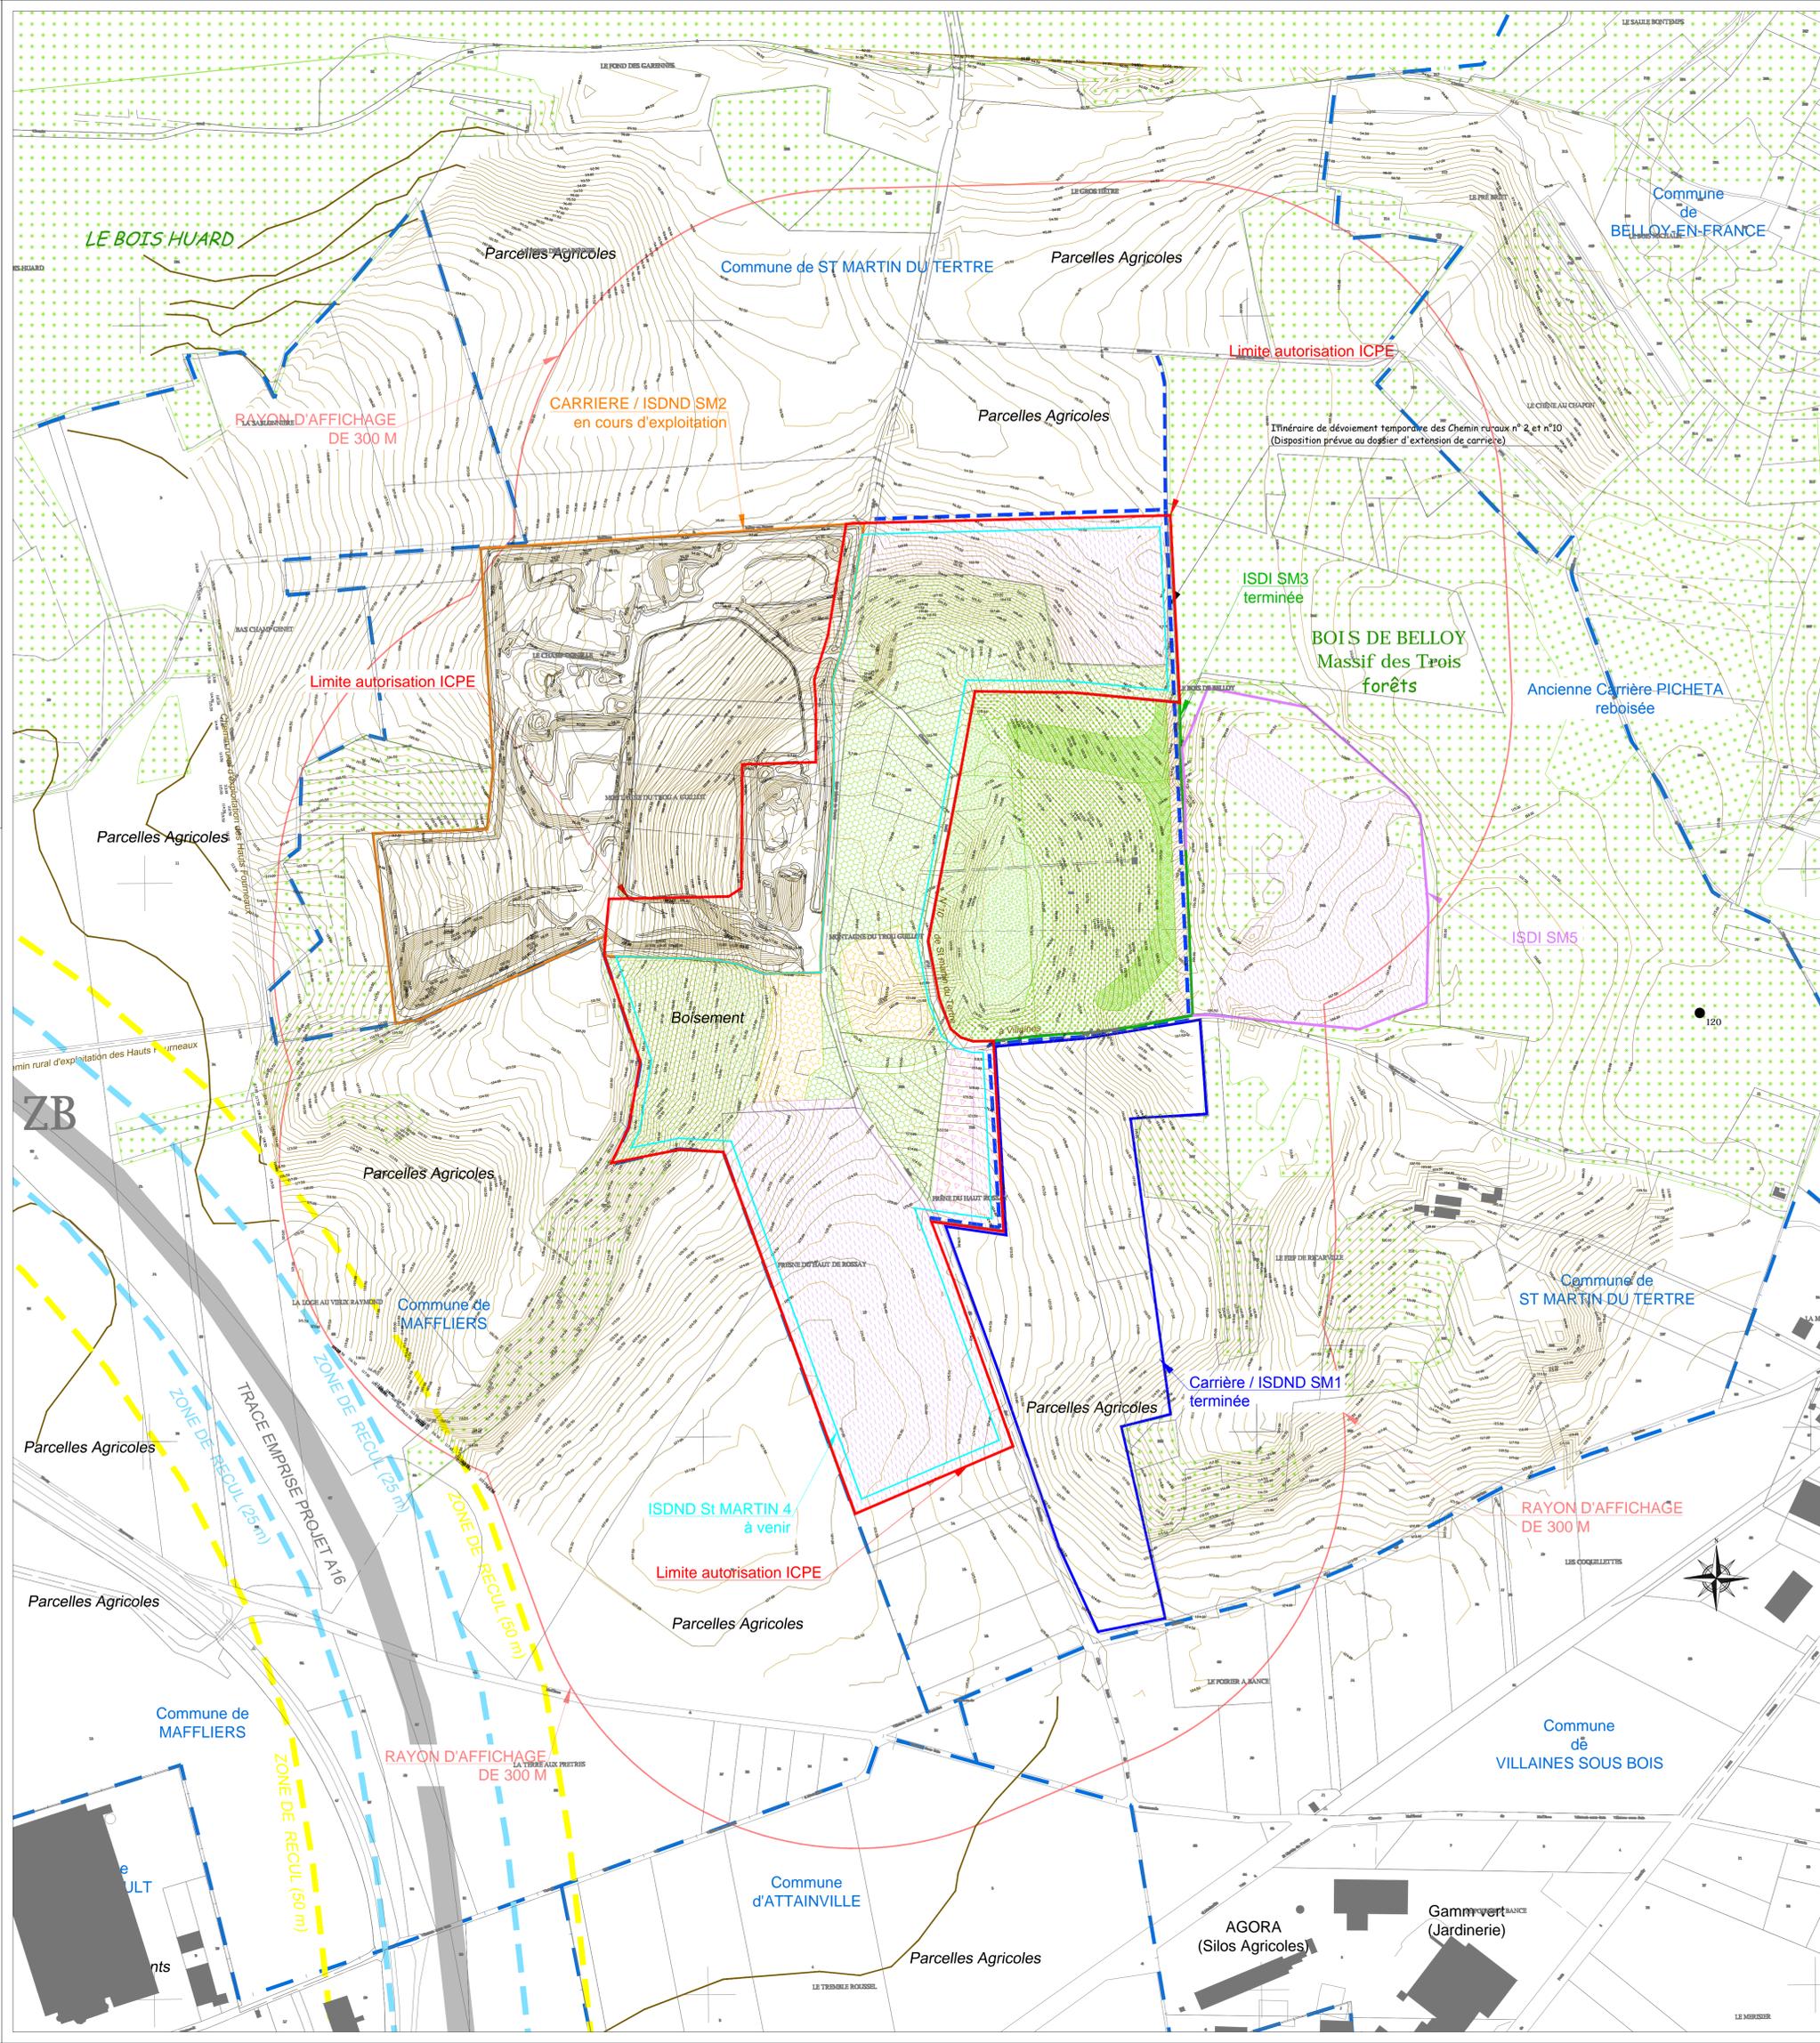

--- Dévolement temporaire des Chemins Ruraux n°2 et 10