

**DOSSIER DE DEMANDE D'AUTORISATION D'EXPLOITER AU TITRE DES INSTALLATIONS CLASSEES POUR LA PROTECTION DE L'ENVIRONNEMENT**

**EXTENSION**  
 D'UNE INSTALLATION DE STOCKAGE DE DÉCHETS NON DANGEREUX  
 DÉDIÉE AUX DÉCHETS DE CONSTRUCTION CONTENANT DE L'AMIANTE  
 (RUBRIQUES 2760-2 / 3540)

DANS LE CADRE DE LA REMISE EN ETAT DES TERRAINS EXPLOITES  
 PAR L'EXTENSION DE CARRIERE AUTORISEE PAR ARRETE PREFECTORAL DU 18/04/16

**POURSUITE ET PROLONGEMENT D'EXPLOITATION  
 DES ACTIVITES ASSOCIEES AUTORISEES**

EXPLOITATION D'UNE INSTALLATION DE RECYCLAGE ET DE VALORISATION  
 DE DECHETS NON DANGEREUX INERTES (Rubrique 2515-1a)

D'UNE STATION DE TRANSIT DE PRODUITS MINERAUX  
 OU DE DÉCHETS NON DANGEREUX INERTES (Rubrique 2517-3)

PLAN PARCELLAIRE de L'ISDND  
 avec AFFICHAGE DE LA BANDE D'ISOLEMENT  
 PERIPHERIQUE de 100 m

Date: JUNI 2017 Echelle:1/2500 Plan N° : 2 Indice: A Fichier:2418654CAR.DWG

Dates	Indices	Modifications
JUNI 2017	A	Emission Originale

Travaux Publics  
&  
Environnement


13, route de Conflans - BP 60  
 95480 PIERRELAIE  
 Tél. 01 34 64 34 34  
 Fax 01 34 64 14 51  
 Internet: www.picheta.fr



Note: Source du Fond de plans - Centre des impôts fonciers d'ERMONT-PLAINE DE FRANCE  
 421 Rue Jean Richelin  
 95 125 ERMONT CEDEX

Bilan des surfaces parcellaires

- Périmètre ICPE Total ( 209 353 m² )
- Périmètre ISDND Total ( 155 819 m² )
- Emprise Technique Total sur Carrière ISDND actuelle ( 24 639 m² )
- Dévolement temporaire des Chemins Ruraux n°2 et n°10
- Périmètre SM1 (ICPE)
- Périmètre SM1 (ISDND)

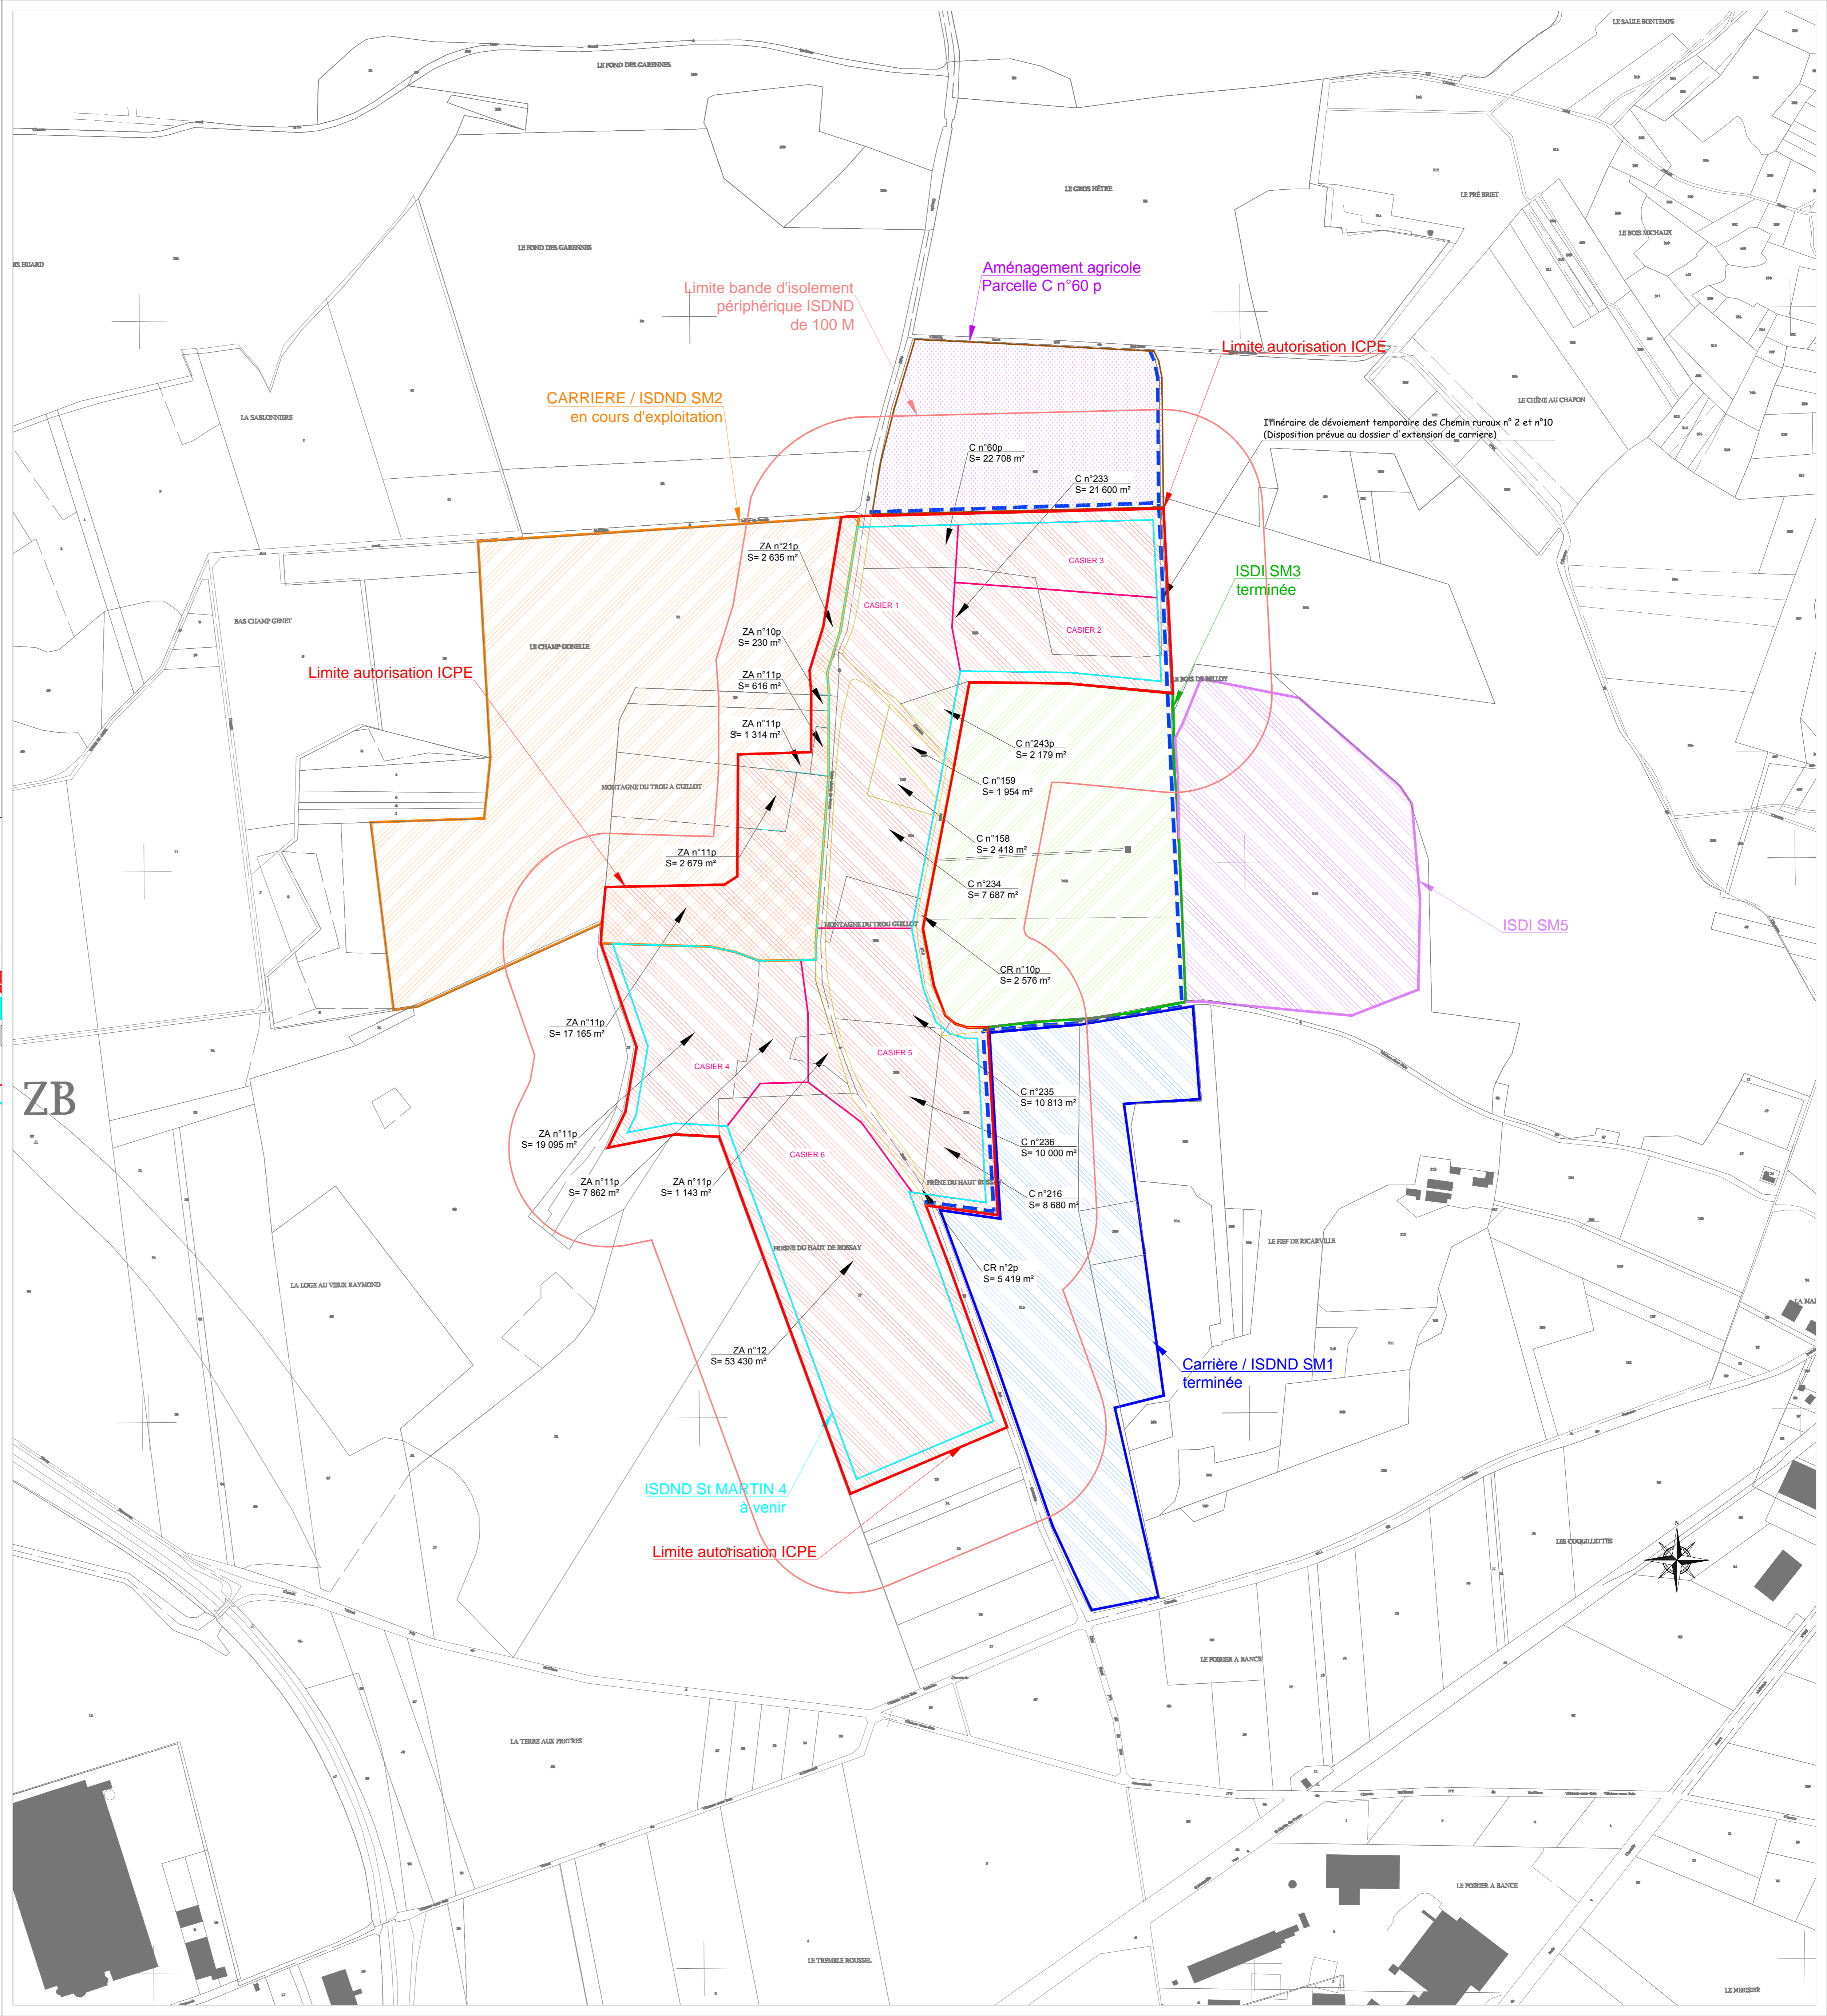

ZB