

DOSSIER DE DEMANDE D'AUTORISATION D'EXPLOITER AU TITRE DES INSTALLATIONS CLASSEES POUR LA PROTECTION DE L'ENVIRONNEMENT

EXTENSION D'UNE INSTALLATION DE STOCKAGE DE DÉCHETS NON DANGEREUX DEDIEE AUX DÉCHETS DE CONSTRUCTION CONTENANT DE L'AMIANTE (RUBRIQUES 2760-2 / 3540)

DANS LE CADRE DE LA REMISE EN ETAT DES TERRAINS EXPLOITES PAR L'EXTENSION DE CARRIERE AUTORISEE PAR ARRETE PREFECTORAL DU 18/04/16

POURSUITE ET PROLONGEMENT D'EXPLOITATION DES ACTIVITES ASSOCIEES AUTORISEES

EXPLOITATION D'UNE INSTALLATION DE RECYCLAGE ET DE VALORISATION DE DECHETS NON DANGEREUX INERTES (Rubrique 2515-1a)

D'UNE STATION DE TRANSIT DE PRODUITS MINERAUX OU DE DECHETS NON DANGEREUX INERTES (Rubrique 2517-3)

PLAN D'ENSEMBLE D'AMENAGEMENT GENERAL DU SITE et SON RAYON D'AFFICHAGE DE 35 m


Table with 5 columns: Date, Echelle, Plan N°, Indice, Fichier. Row 1: Date: JUIN 2017, Echelle: 1/1500, Plan N°: 3, Indice: A, Fichier: 24188654CAR.DWG

Table with 4 columns: Dates, Indices, Emission Originale, Modifications. Row 1: Dates: JUIN 2017, Indices: A, Emission Originale, Modifications

Travaux Publics & Environnement 13, route de Conflans - BP 60 95480 PIERRELAYE TEL: 01 34 64 34 34 Fax: 01 34 64 14 51 Internet: www.picheta.fr



Notes: Source du Plan de plan: Carte des points fixes d'IGN/IGN-FRANCE DE FRANCE 601 Rue des Bréjols 95115 SEMMONTY CEDEX

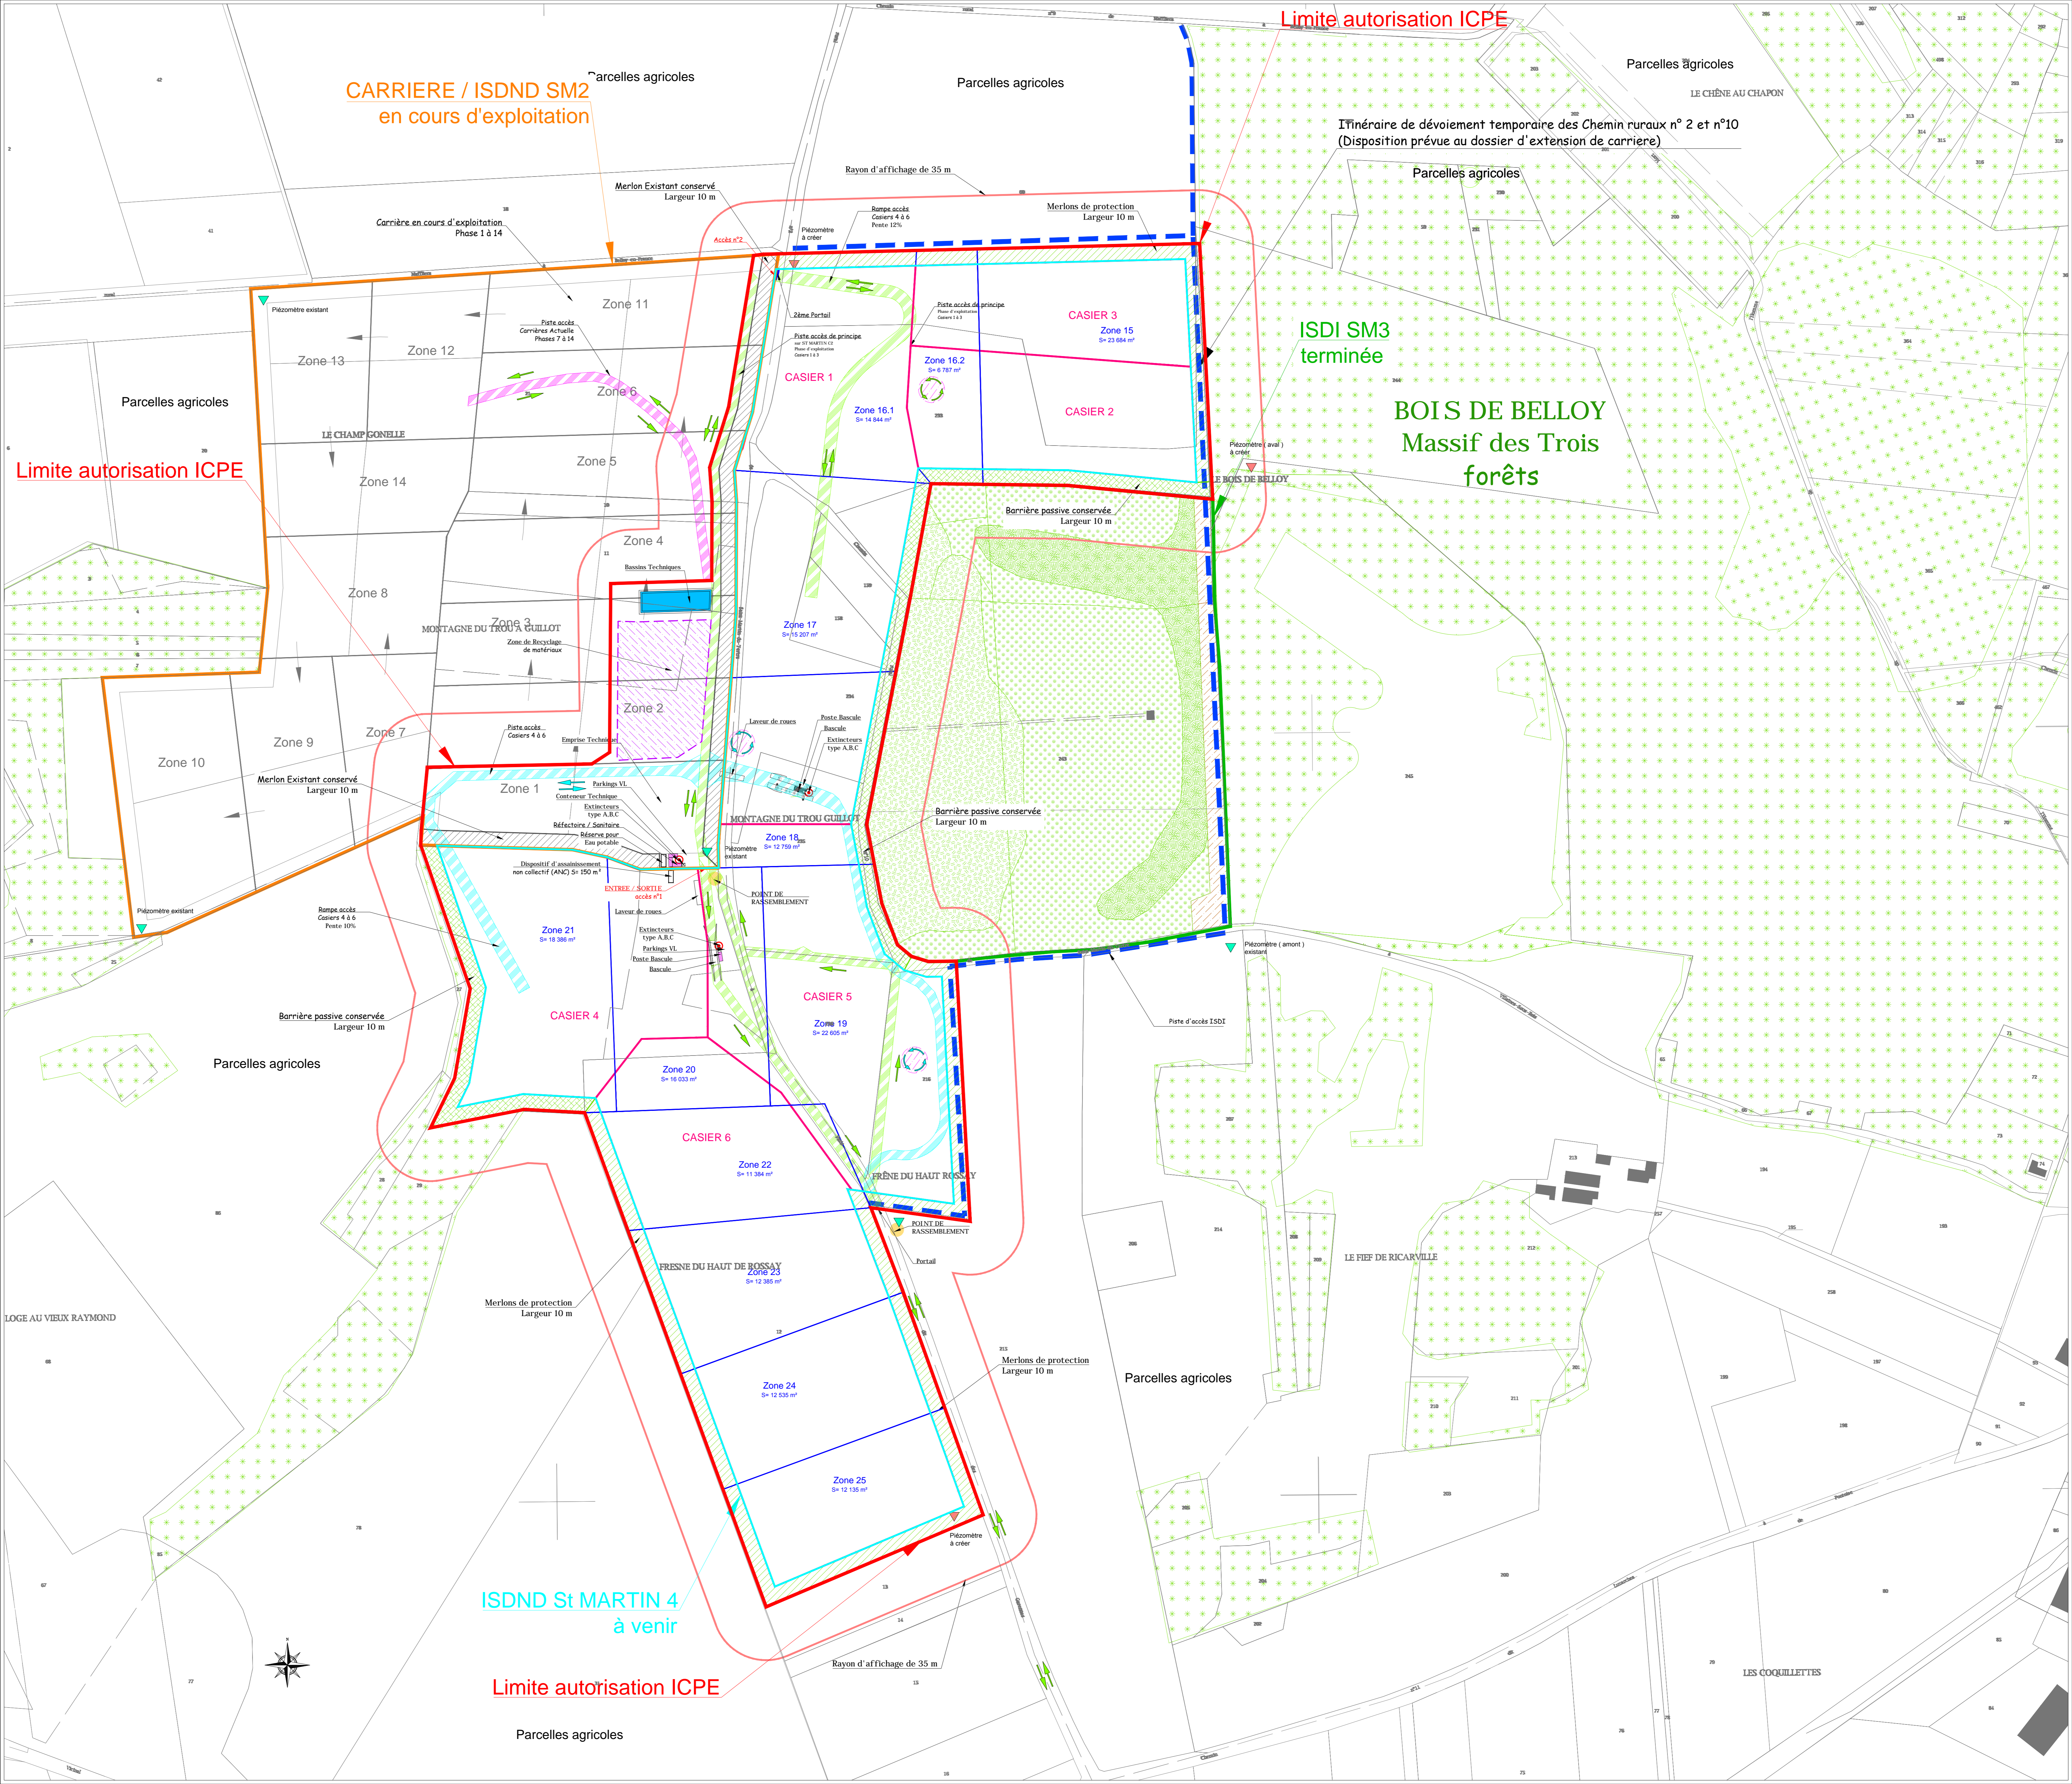

CARRIERE / ISDND SM2 en cours d'exploitation

Limite autorisation ICPE

Limite autorisation ICPE

ISDND St MARTIN 4 à venir

Limite autorisation ICPE

Itinéraire de déviation temporaire des Chemins ruraux n° 2 et n°10 (Disposition prévue au dossier d'extension de carrière)

ISDI SM3 terminée

BOIS DE BELLOY Massif des Trois forêts

Parcelles agricoles

Parcelles agricoles

Parcelles agricoles

Parcelles agricoles

Parcelles agricoles

Parcelles agricoles

Parcelles agricoles

Parcelles agricoles

Parcelles agricoles

LES COQUILLETTES