

DOSSIER DE DEMANDE D'AUTORISATION D'EXPLOITER AU TITRE DES INSTALLATIONS CLASSEES POUR LA PROTECTION DE L'ENVIRONNEMENT

**EXTENSION
D'UNE INSTALLATION DE STOCKAGE DE DÉCHETS NON DANGEREUX
DEDIEE AUX DÉCHETS DE CONSTRUCTION CONTENANT DE L'AMIANTE
(RUBRIQUES 2760-2 / 3540)**

DANS LE CADRE DE LA REMISE EN ETAT DES TERRAINS EXPLOITES
PAR L'EXTENSION DE GARRIERE AUTORISEE PAR ARRETE PREFECTORAL DU 18/04/16

**POURSUITE ET PROLONGEMENT D'EXPLOITATION
DES ACTIVITES ASSOCIEES AUTORISEES**

EXPLOITATION D'UNE INSTALLATION DE RECYCLAGE ET DE VALORISATION
DE DÉCHETS NON DANGEREUX INERTES (Rubrique 2515-1a)

D'UNE STATION DE TRANSIT DE PRODUITS MINÉRAUX
OU DE DÉCHETS NON DANGEREUX INERTES (Rubrique 2517-3)

**PLAN DE FOND DE FORME et DE GESTION HYDRAULIQUE
DES CASIERS**

Date: JUIN 2017	Echelle:1/2000	Plan N° : 5	Indice: A	Fichier:2418654CAR.DWG
-----------------	----------------	-------------	-----------	------------------------

Dates	Indices	Modifications
JUIN 2017	A	Emission Originale

Travaux Publics
&
Environnement



13, route de Conflans - BP 60
95480 PIERRELAYE
Tél. 01 34 64 34 34
Fax 01 34 64 14 51
Internet: www.picheta.fr



LEGENDE

- Bassins techniques
- Carrière SMA - Zone de transit et de recyclage de matériaux
- Phassage SMA (ISOND) - Casier amiante
- Périmètre SMA (ICPE)
- Réseau Fossé EP
- Réseau Fossé d'infiltration ou drains souterrains équivalents EP
- Réseau EP Voiries et DSH
- Axes de drainage superficiel / souterrains des rejets vers l'exutoire final au milieu naturel
- Puits de captation des lixiviats
- Réseau drains souterrains Lixiviats
- Réseau Pompe Lixiviats

**Schéma de Principe
de fonctionnement
des Bassins Techniques**

 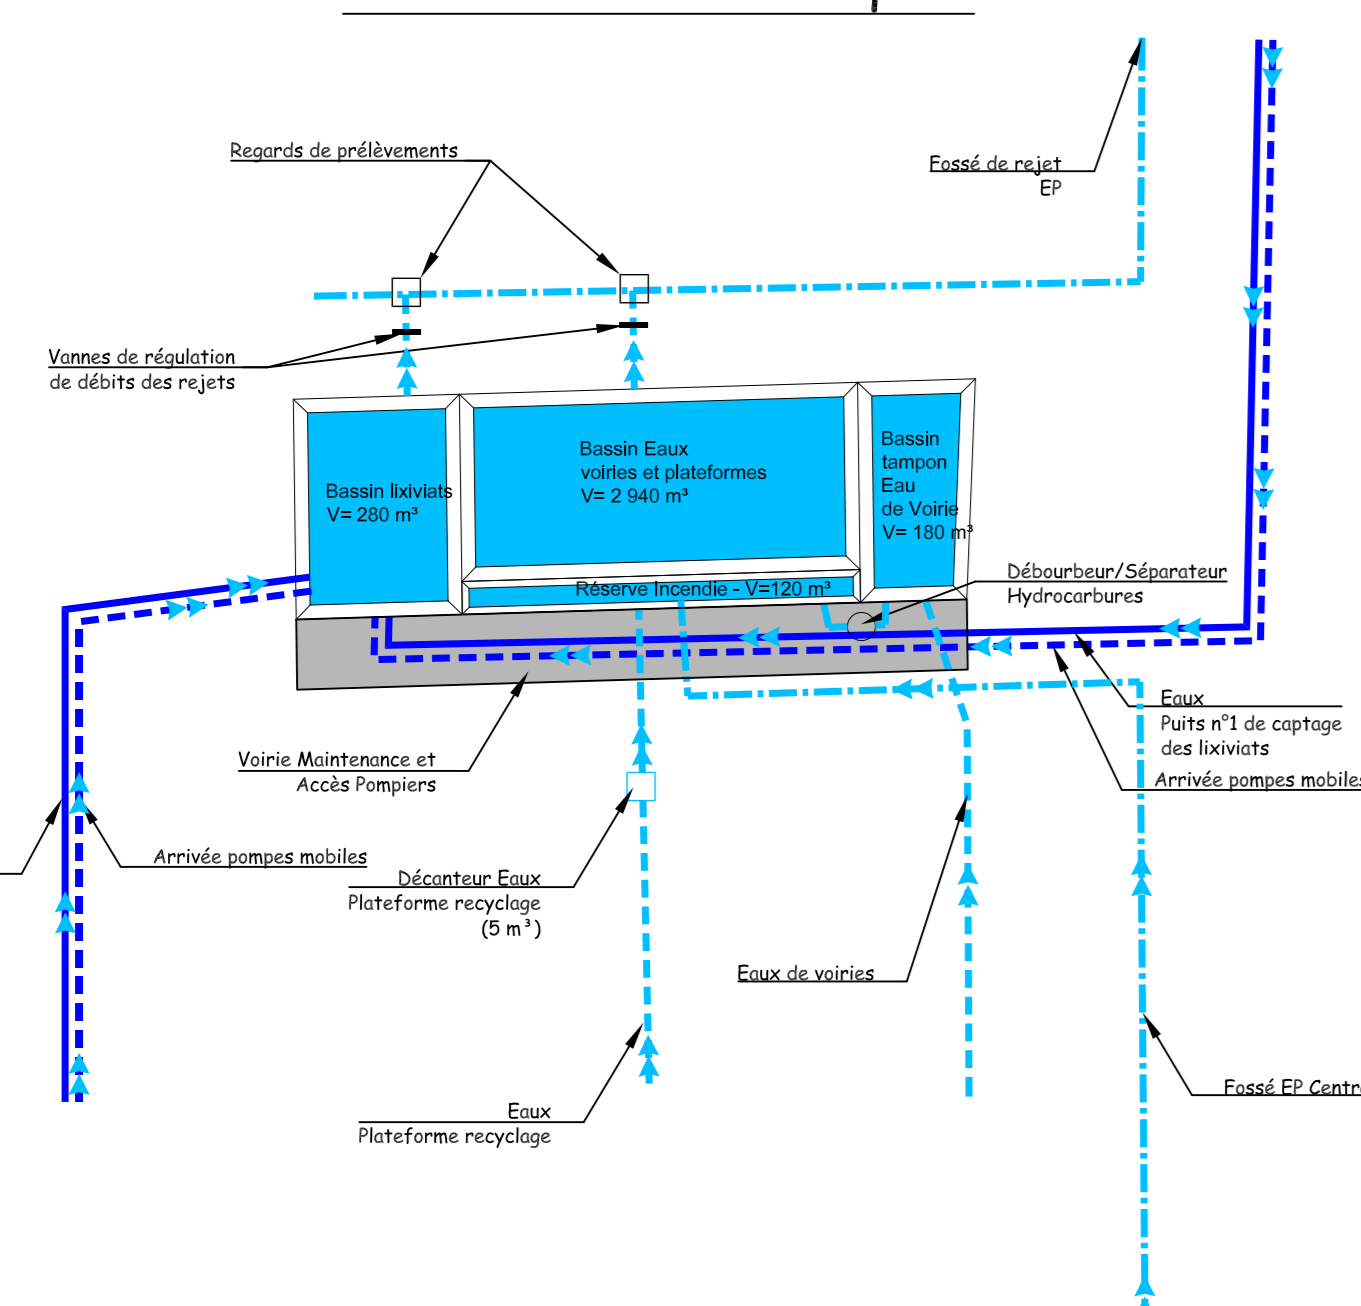

Limite autorisation ICPE

Parcelles agricoles