

DEPARTEMENT DU VAL D'OISE

Commune de Saint Martin du Tertre

Lieux-dits " LE CHAMP GONELLE ", " MONTAGNE DU TROU à GUILLOT "
" FRESNES DU HAUT DE ROSSAY "
Chemin Rural n°2 de ST MARTIN DU TERTRE à PARIS

DOSSIER DE DEMANDE D'AUTORISATION D'EXPLOITER AU TITRE DES INSTALLATIONS CLASSEES POUR LA PROTECTION DE L'ENVIRONNEMENT

EXTENSION
D'UNE INSTALLATION DE STOCKAGE DE DÉCHETS NON DANGEREUX
DÉDIÉE AUX DÉCHETS DE CONSTRUCTION CONTENANT DE L'AMIANTE
(RUBRIQUES 2760-2 / 3540)

DANS LE CADRE DE LA REMISE EN ETAT DES TERRAINS EXPLOITES
PAR L'EXTENSION DE CARRIÈRE AUTORISÉE PAR ARRÊTÉ PRÉFECTORAL DU 18/04/16

POURSUITE ET PROLONGEMENT D'EXPLOITATION
DES ACTIVITÉS ASSOCIÉES AUTORISÉES

EXPLOITATION D'UNE INSTALLATION DE RECYCLAGE ET DE VALORISATION
DE DÉCHETS NON DANGEREUX INERTES (Rubrique 2515-1a)


D'UNE STATION DE TRANSIT DE PRODUITS MINÉRAUX
OU DE DÉCHETS NON DANGEREUX INERTES (Rubrique 2517-3)

PLAN D'ENSEMBLE D'AMÉNAGEMENT GÉNÉRAL
DU SITE et SON RAYON D'AFFICHAGE DE 35 m

Date: JUIN 2017	Echelle:1/1500	Plan N° : 3	Indices: A	Fichier:2418654CAR.DWG
Dates	Indices	Modifications		
JUIN 2017	A	Emission Originale		
SÉPTEMBRE 2019	B	Modification des intitulés de casiers		

Travaux Publics & Environnement

13, route de Corfians - BP 60
95480 PIERRELAYE
Tél. 01 34 64 34 34
Fax 01 34 64 14 51
Internet: www.picheta.fr

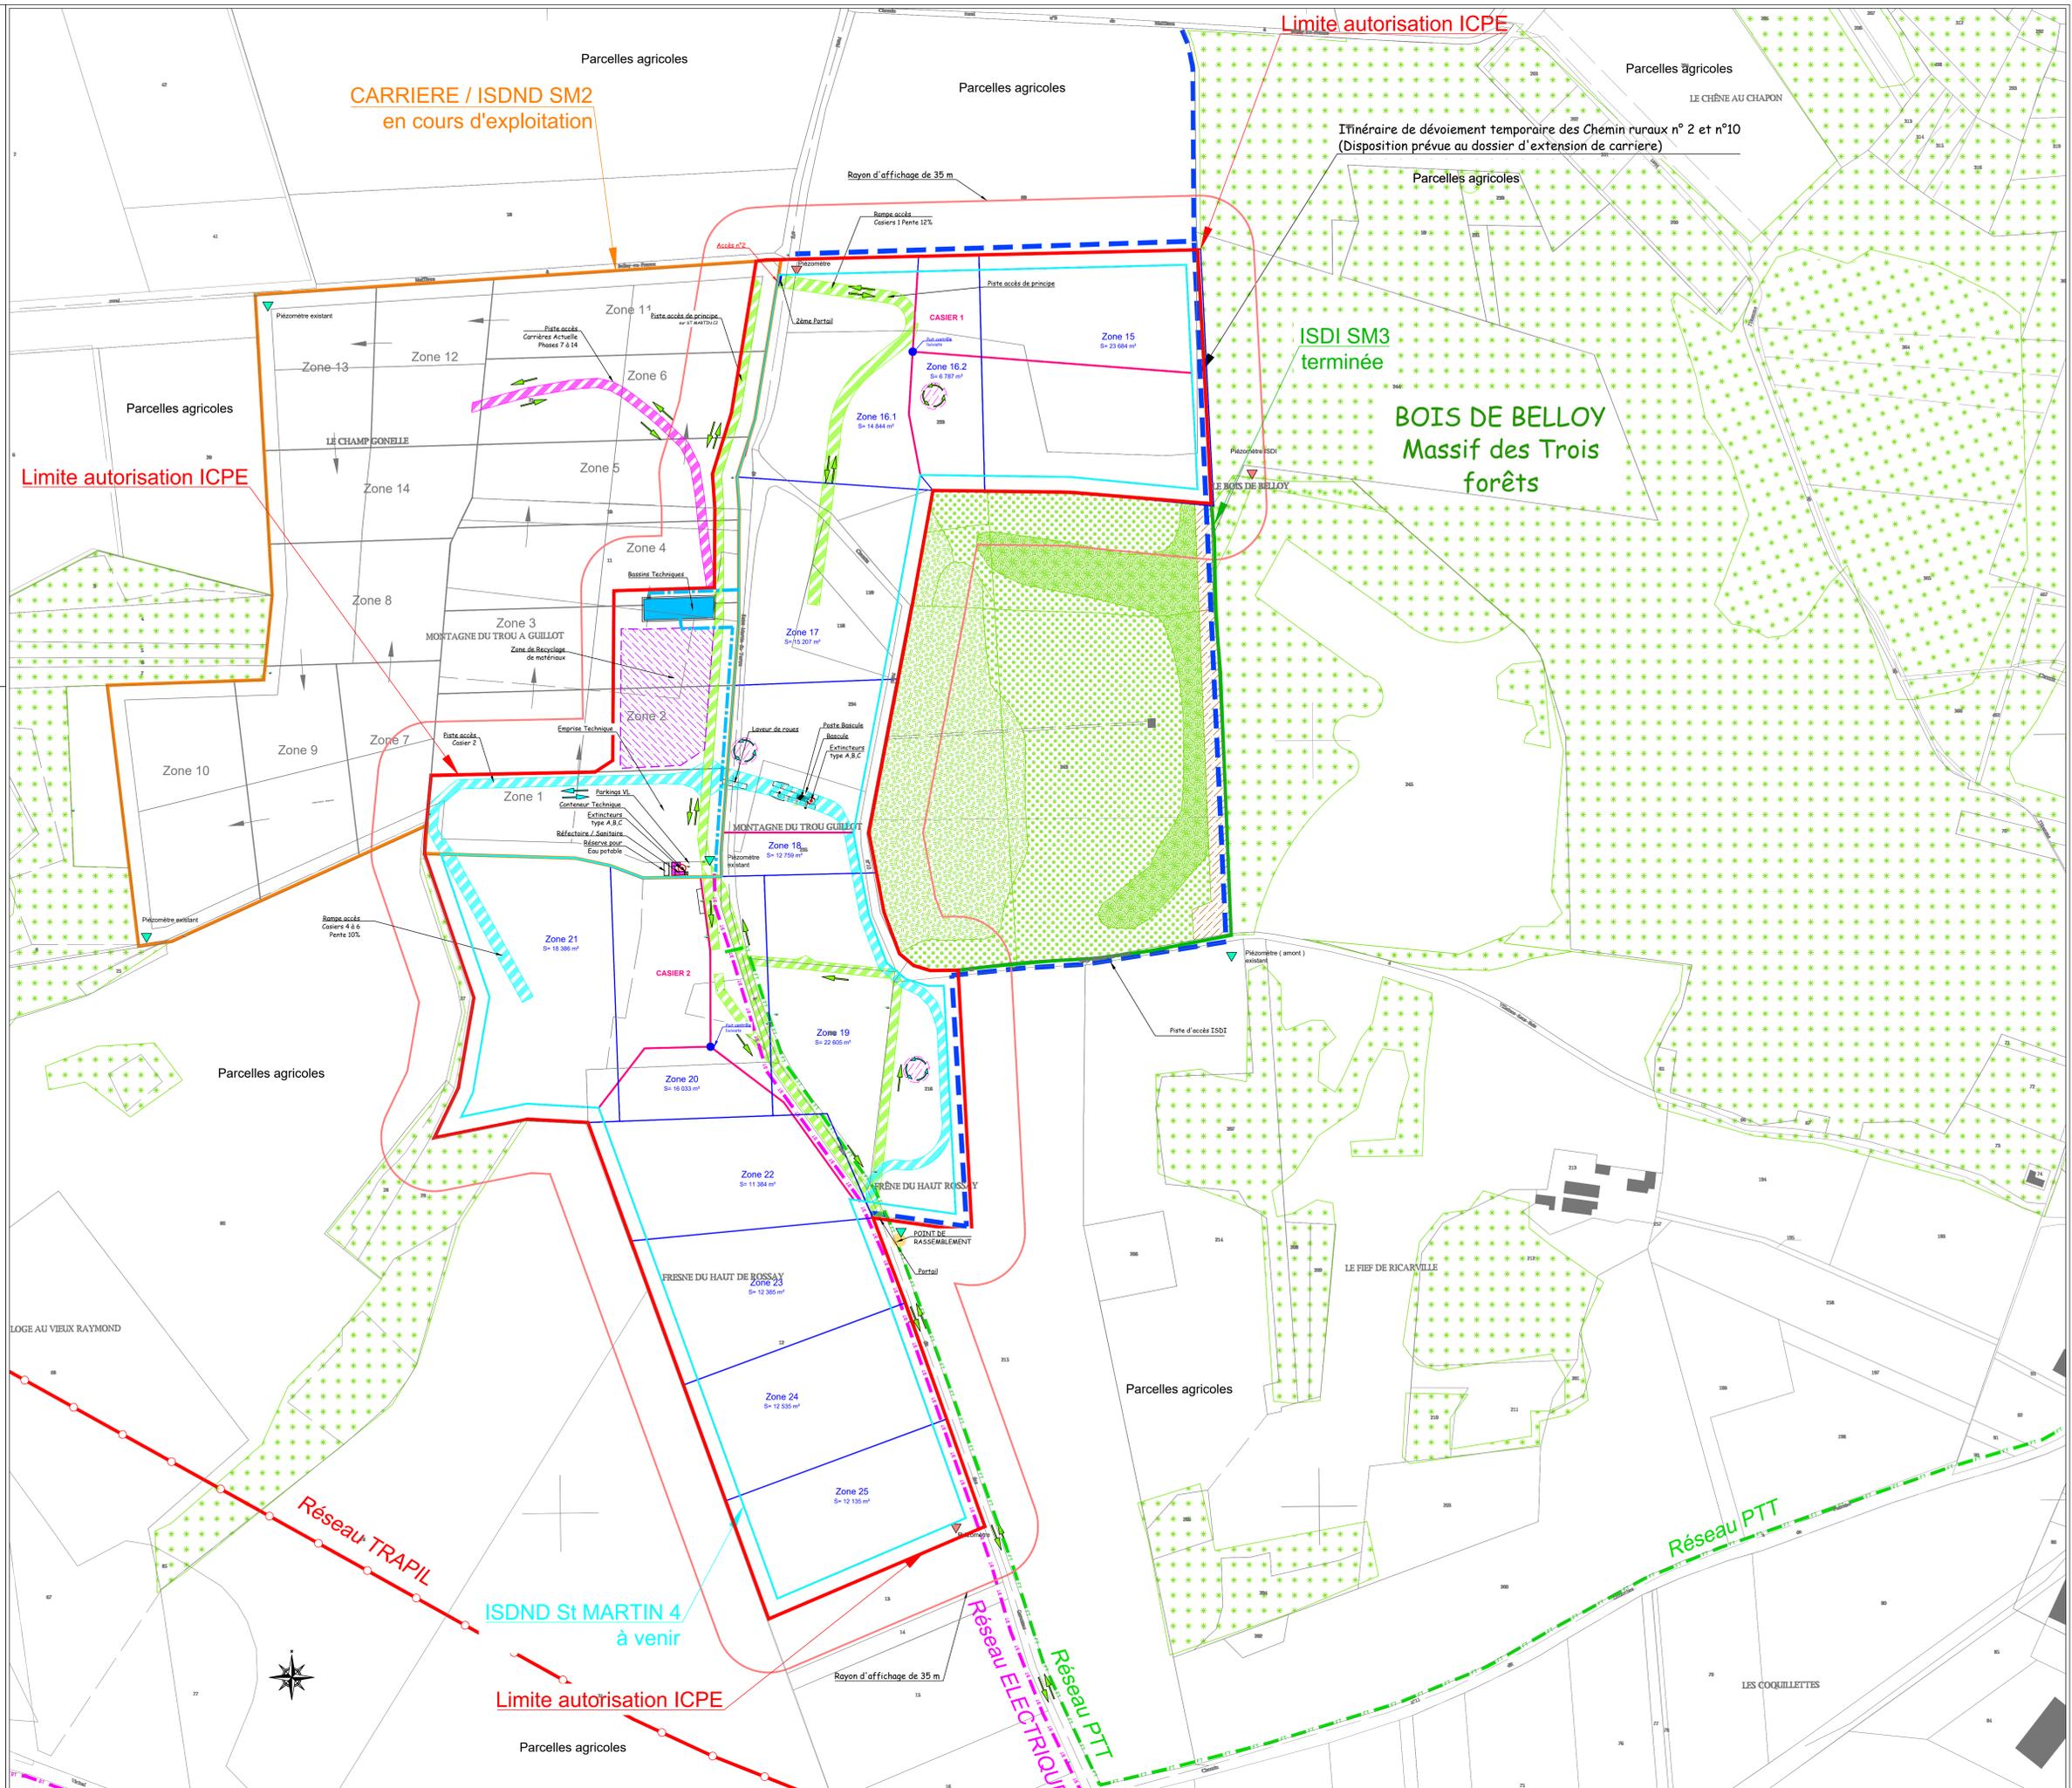

Note: Source du Fond de plan - Centre des cartes françaises d'EMBRANT FILIÈRE DE FRANCE
401 bis, Rue Richer
95 000 ROISSY EN FRANCE