13, route de Conflans - BP 60
95480 PIERRELAYE
Tél. 01 34 64 34 34
Fax 01 34 64 14 51
Internet: www.picheta.fr
Travaux Publics
& Environnement

Département du VAL d'OISE

SAINT MARTIN DU TERTRE

DOSSIER DE DEMANDE DE PERMIS D'AMENAGER

(Article R421-19 du Code de l'Urbanisme)

Réaménagement paysager d'une parcelle agricole

COUPE TOPOGRAPHIQUE

Echelle en X : 1/1000

Echelle en Y : 1/1000

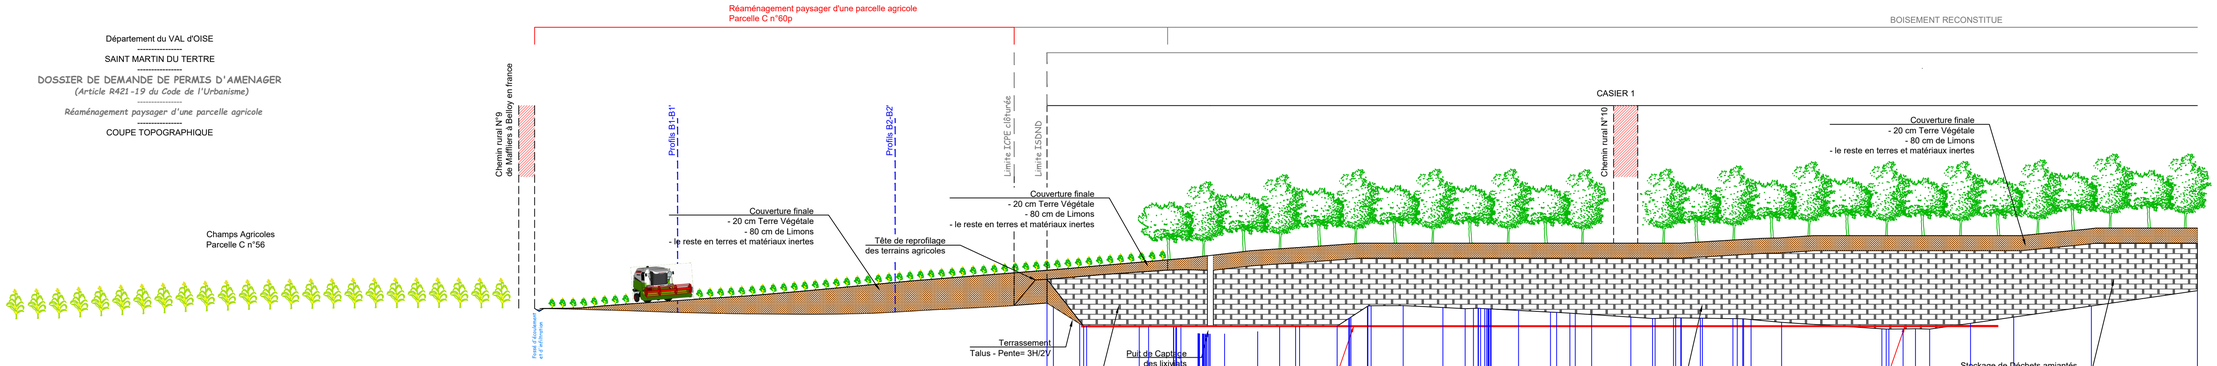

Profil n°: A1-A1'

Axe Nord-Sud

PC : -4.00 m

Numéros des points TN	1 3 4 5 6 7 8 9 12 13 14 15 17 18 19 20 21 22 23 24 25 26 27 28 29 30 31 32 33 34 35 36 37 38 39 40 41 42 43 44 45 46
Altitude TN 20161215	62.42 63.51 62.05 62.05 63.44 63.76 64.17 64.73 64.96 65.78 65.83 66.00 66.65 66.11 66.13 66.15 66.07 66.03 65.94 65.91 65.84 65.75 65.71 65.41 65.16 64.61 64.01 63.98 63.00 63.07 64.26 64.41 64.50 65.49 65.67 66.33 66.63 66.63 67.34 67.91 68.64 100.27 100.63 103.24 104.14 105.00 107.84 111.02 112.59 113.43 114.23 114.36 115.28 115.51 115.79 115.89 115.98 116.27 116.37 116.43 116.51 116.73 117.05 117.22 117.58 117.64 117.80 118.07 118.11 118.11 118.56 118.15 118.12 118.15 118.14 118.48 118.73 118.89 118.94
Altitude TN FINI	98.81 98.00 98.42 97.50 99.15 100.08 101.42 103.90 104.98 105.75 110.05 113.00 115.53 117.50 119.11 119.22 120.00 120.05 120.00 120.05 120.00 120.05 120.00 120.05 120.00 120.05 122.16 122.50 122.50 122.50 122.50 122.50 122.50 122.50
Altitude FOND DE CASIER NGF 90m	97.03 97.03 97.03 97.42 98.17 99.71 100.03 100.03 100.03